


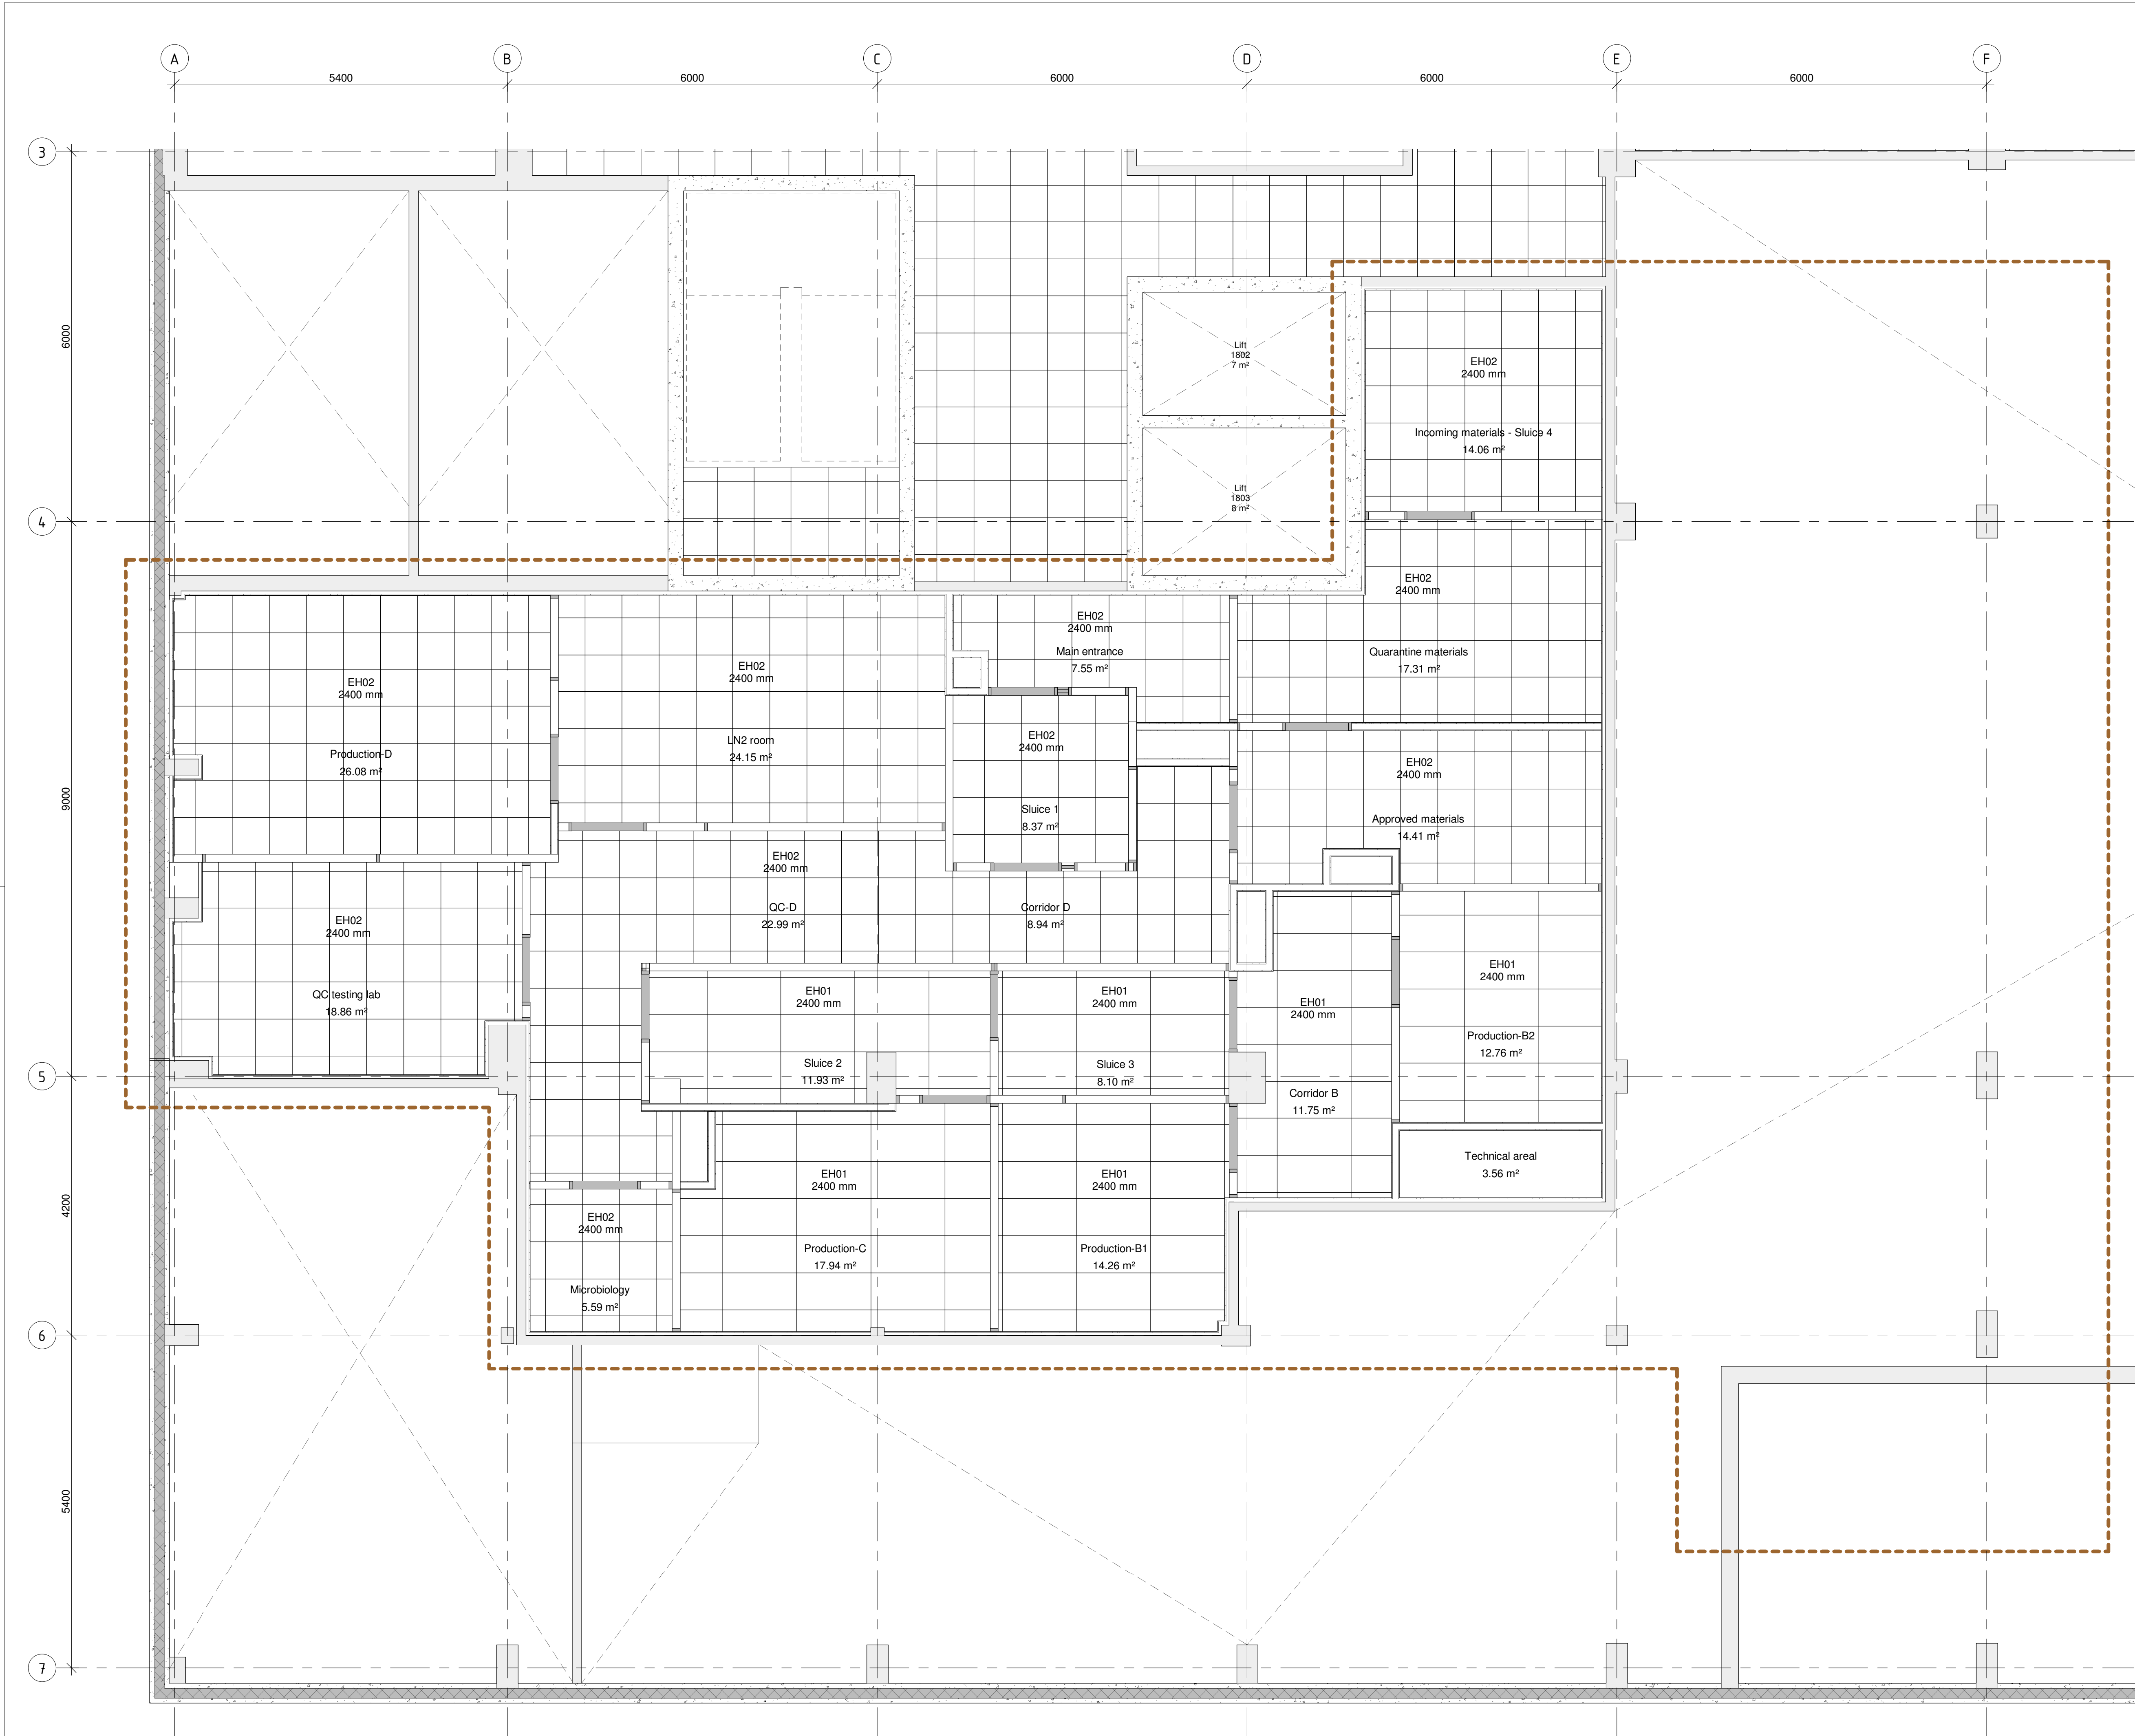

1	2018-07-01	Anbudstegning		KWH	EOL
Rev.	Date	Tekst		Tegn.	Kontr.
Målestokk:	Tegningsnr.:	Rev.:			
1:50	33-01M-A-200-30-01	1			



Oppdragsnavn: Prosjektkontoret					
Prosjekt: Ex vivo					Prosjektnr.: 1615
Tegningsstatus: Anbud					
Tegningsnavn: Himlingsplan 1M					
Date: 2017-09-05	Tegnet av: KWH	Kontrollert av: EOL	Format: A1	Rev. dato: 2018-07-01	
Målestokk: 1:50	Tegningsnr.:	33-01M-A-200-30-01			Rev.: 1