


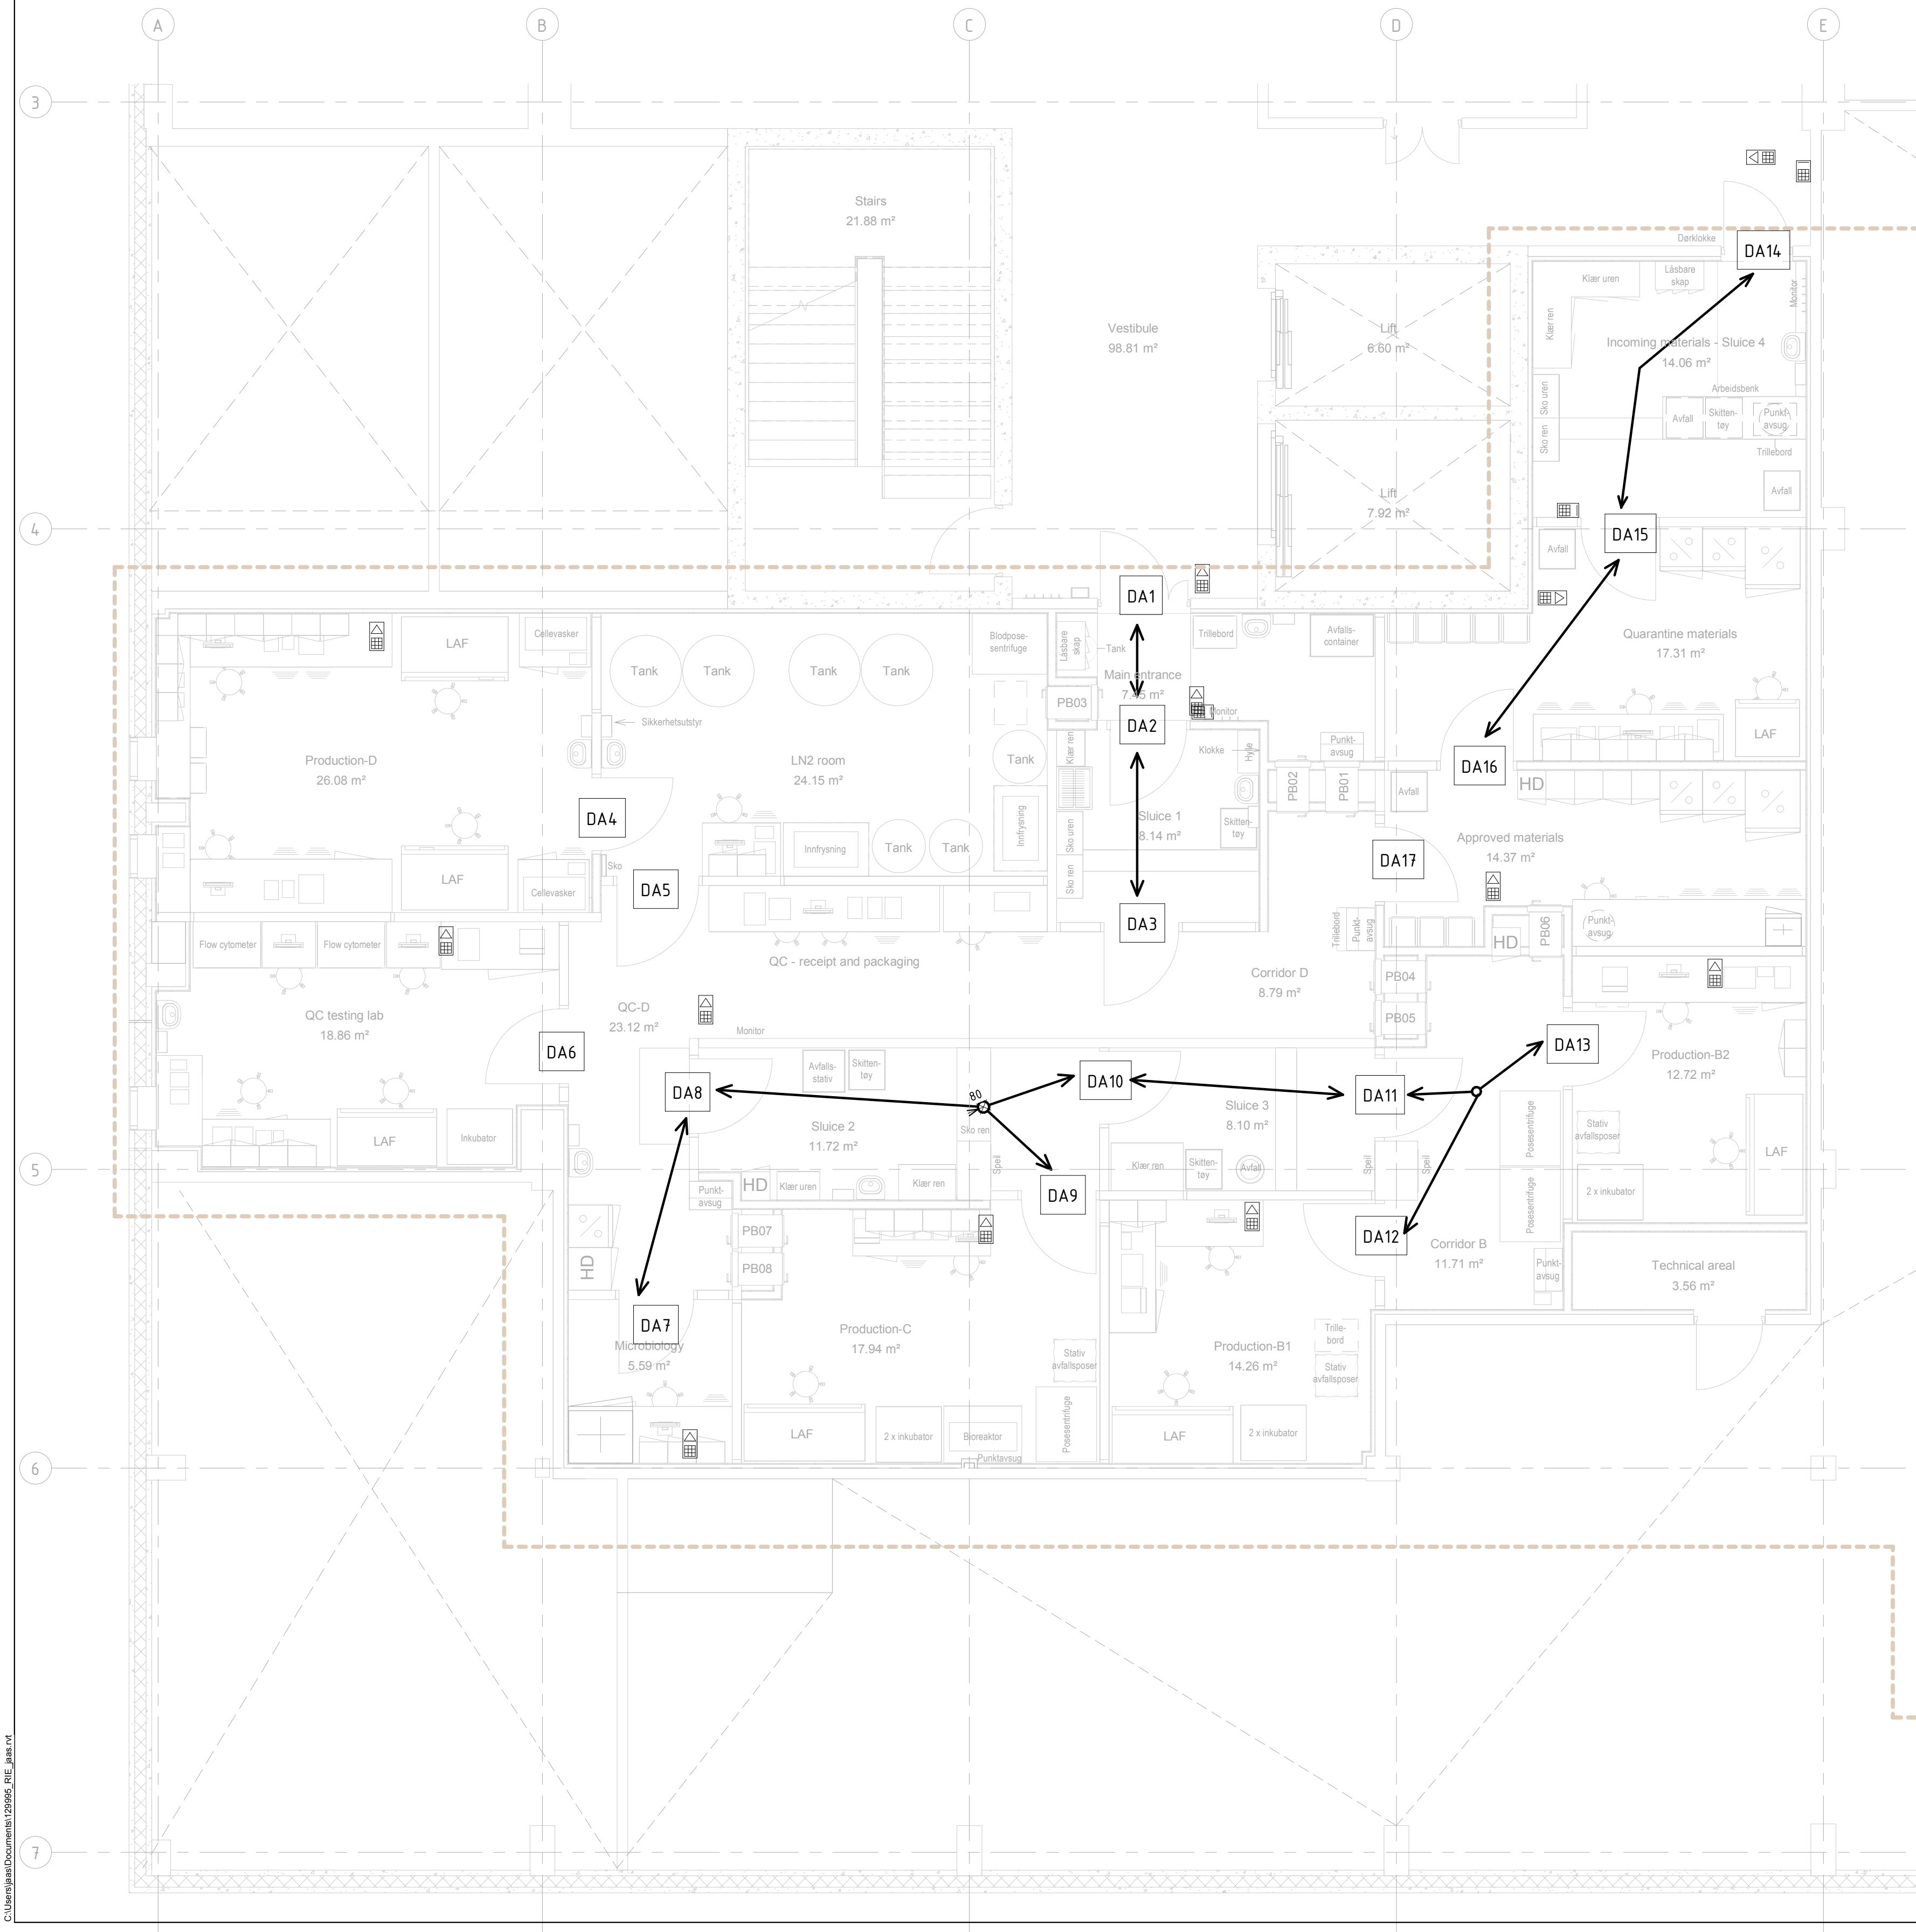

FORKLARING:

- NYGÅNER PÅLYS OG SUPPER
- KORTLESER PÅTASTATUR
- DAx DØRSÅPNER PÅAUTOMATISK
- FØRIGGJELING MELLOM ÅNDETTE DØRER
KUN EN DØR SKAL KUNNE ÅPNES OM GÅNGEN FOR:
DA1-DA2
DA2-DA3
DA3-DA4
DA4-DA5
DA5-DA6
DA6-DA7
DA7-DA8
DA8-DA9
DA9-DA10
DA10-DA11
DA11-DA12
DA12-DA13
DA13-DA14
DA14-DA15
DA15-DA16
DA16-DA17
Alle dører skal ha dørsensitivitet forstyrt med UPS
Alle dører i sluser må ha kvebryter for rømming

BESTEMMELSER:

HENVISNINGER:

3	Nye dørnummer	29.06.18	KAT	JAAS	GEU
2	TILPASNINGER NY INNREDNING	01.06.18	KAT	JAAS	GEU
1	FØR BRUKERKOMMENTARER	29.08.17	KAT	GEU	GEU
Rev.	Beskrivelse	Dato	Tegn.	Kontroll.	Godkj.
HELSE BERGEN, PROSJEKTKONTORET EX VIVO I LABORATORIEBYGGET					Rev. RIE A1 Dato 25.08.2017 Format/Prosjekt A1/1:50
PLAN 1M -Alternativ B Adgangskontroll og forriglinger mellom dører					
Multiconsult		Status: Foreløpig	Konstr./Tegnet: KAT	Kontrollert: GEU	Utdybet: GEU
www.multiconsult.no		Oppdragsnr.: 129995	Tegningsnr.: XX-1M-E-543-20-02		Rev.: 3