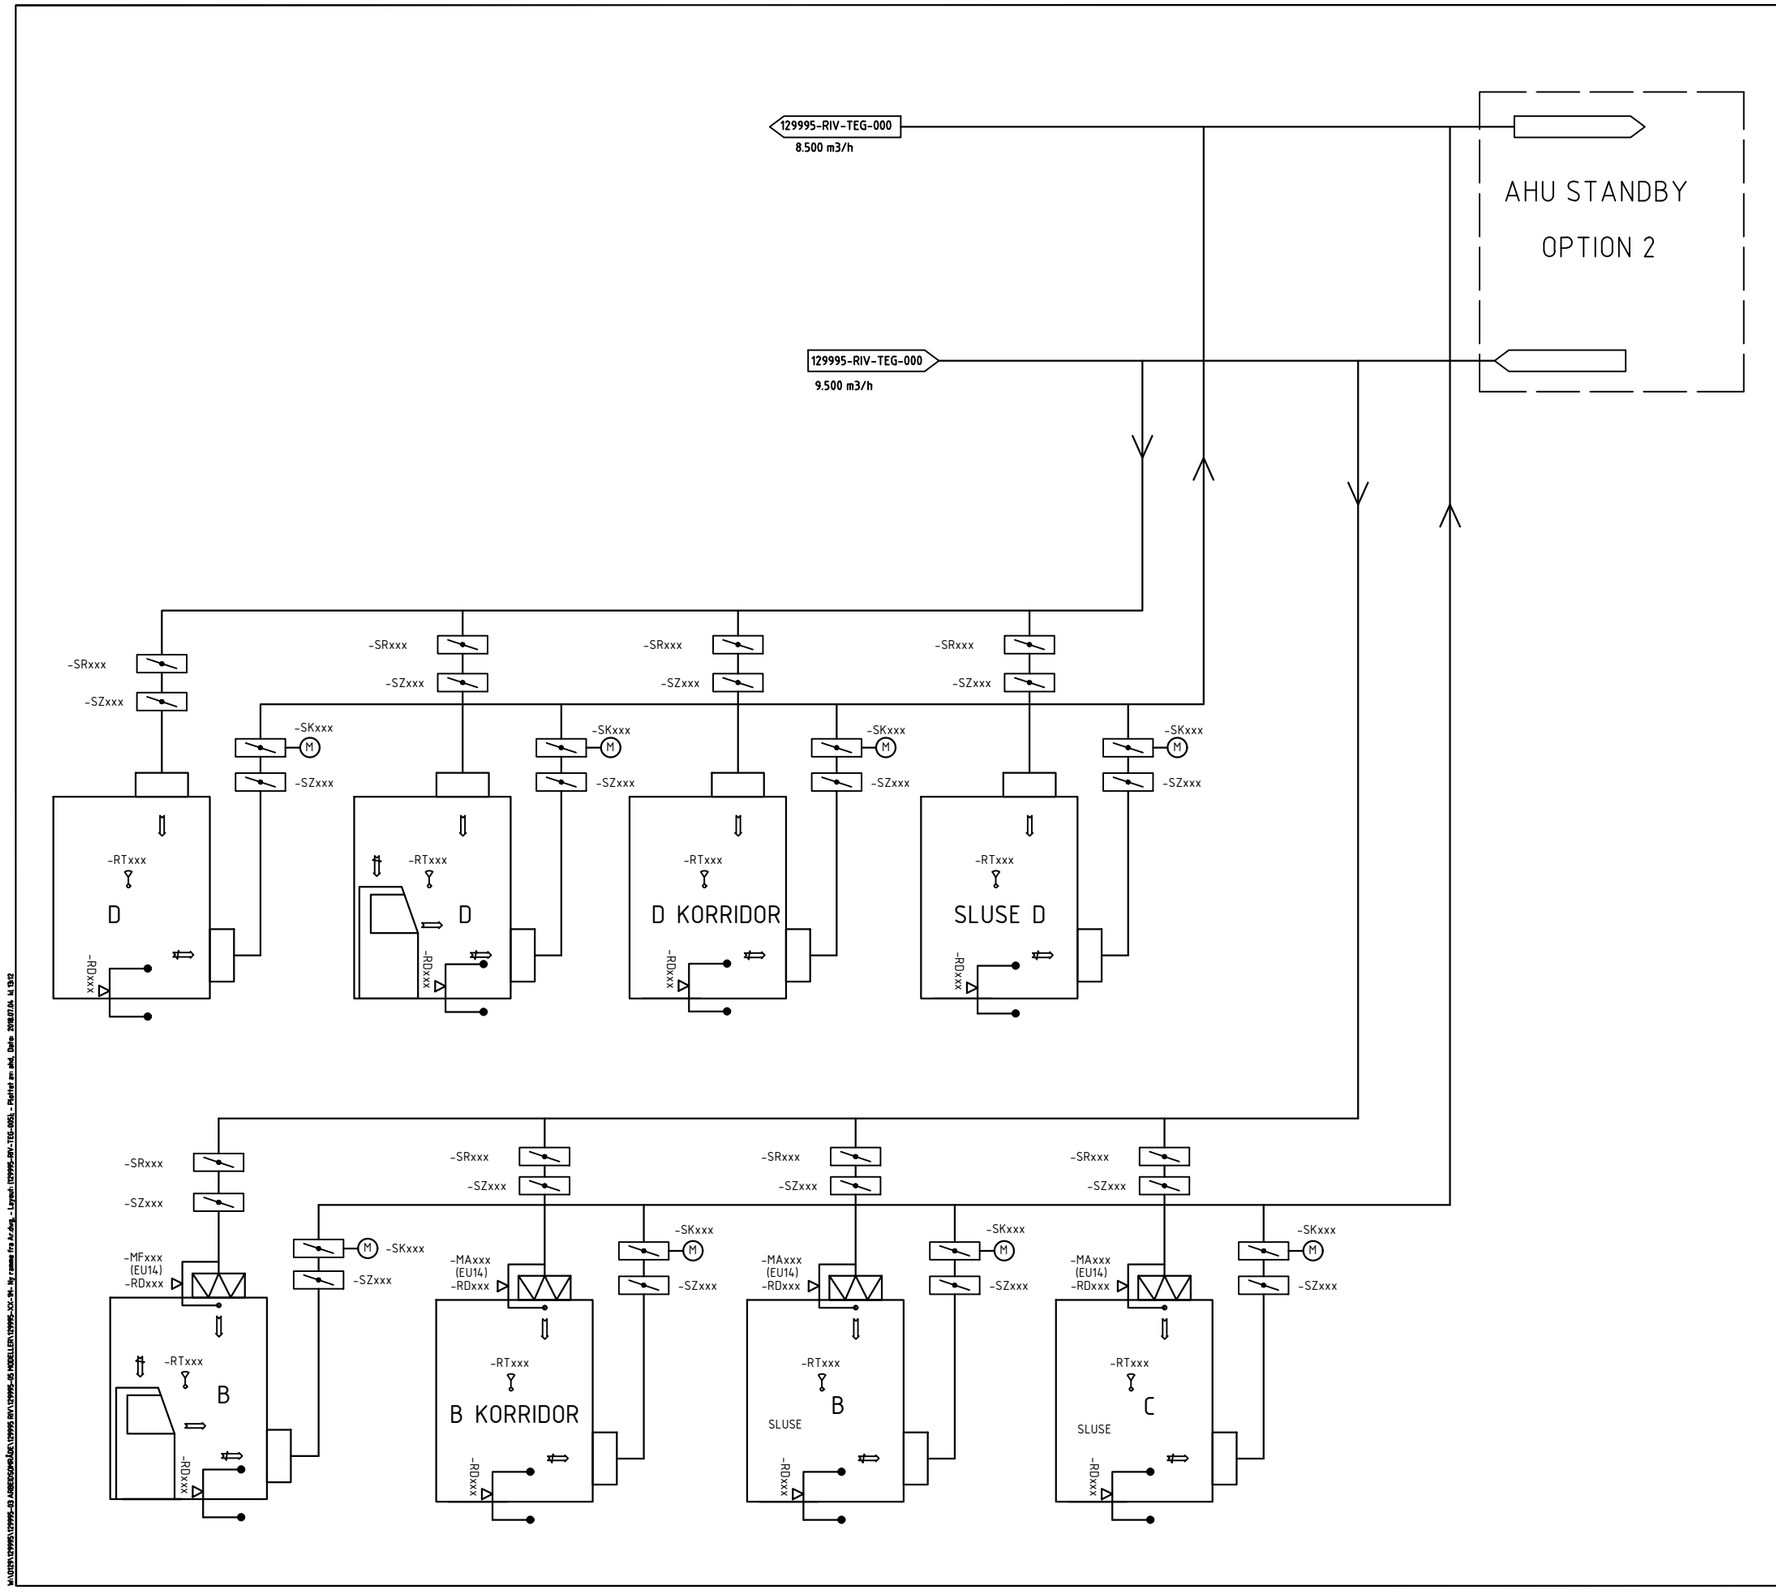

FORKLARING:

BESTEMMELSER:

HENVISNINGER:

HVAC PRINCIPLE DRAWING
PART 2

Tegningsnr.: 129995-RIV-TEG-005

Rev.: 02

Rev.	Beskrivelse	Dato	Tegn.	Kontr.	Godk.
02	TILBUDSTEGNING	19.06.2018	AHD	JAN	ARG
01	TILBUDSTEGNING	04.04.2018	AHD	JAN	ARG

HVAC FLOWSHEET
PART 2
AIR DISTRIBUTION

Fag:
Format: A3
Dato: 04.04.2018
Format/Målestokk: -

Ex Vivo
HELSE BERGEN

Multiconsult
www.multiconsult.no

Status:
Konstr./Tegnet: AHD
Kontrollert: JAN
Godkjent: ARG
Oppdragsnr.: 129995
Tegningsnr.: 129995-RIV-TEG-005
Rev.: 02