







FORKLARING:

-  INNFELT INTERCOM
ÅNROPSPANEL
-  INNFELT INTERCOM MOTTAKSPANEL
MED VIDEOKAMERA OG ÅPNEKNAPP FOR
-  INNFELT
-  1) DØR SKAL KUNNE ÅPNES FRA
INTERCOM
-  DØRKLØKKE

BESTEMMELSER:

HENVISNINGER:

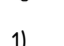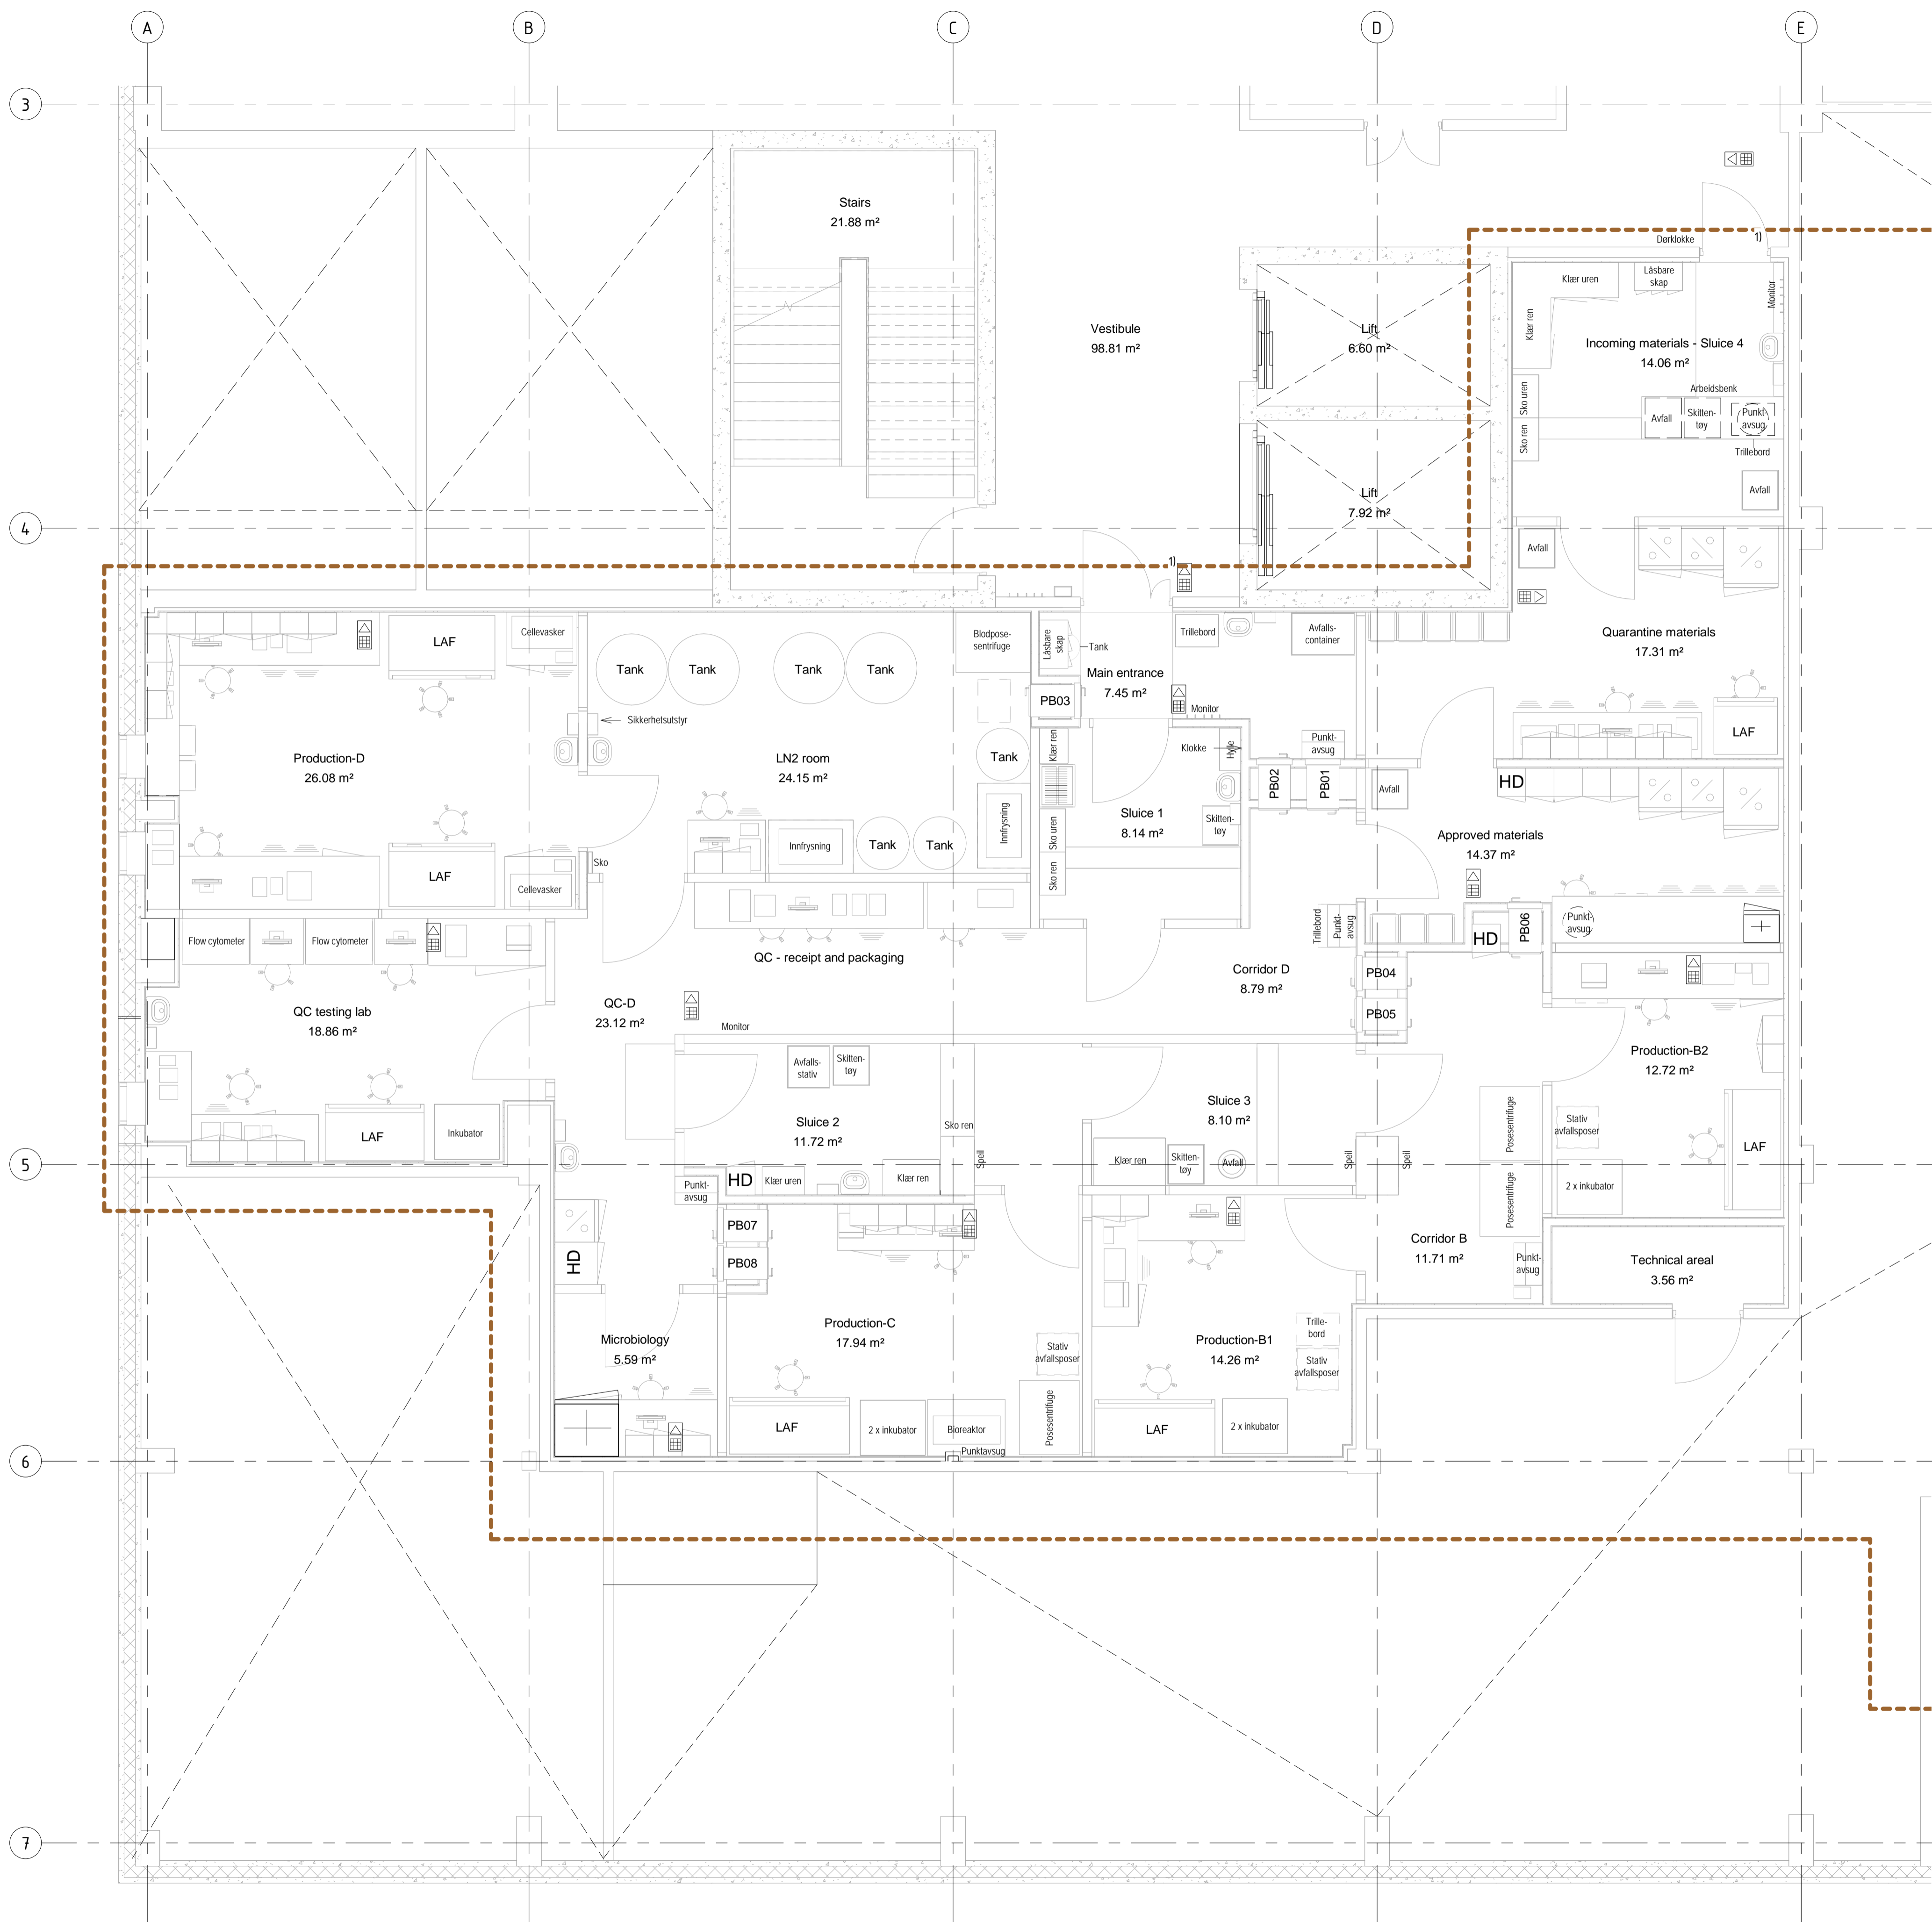

2	TILPASNINGER NY INNREDNING	01.06.18	KAT	JAAS	GEU
1	FOR BRUKERKOMMENTARER	29.08.17	KAT	GEU	GEU
Rev.	Beskrivelse	Dato	Tegn.	Kontr.	Godkj.
	HELSE BERGEN, PROSJEKTKONTORET		For	Format	
	EX VIVO I LABORATORIEBYGGET		RIE	A1	
		Dato			
		25.08.2017			
			Format/Helsestokk		
			A1//1:50		
	PLAN 1M -Alternativ B				
	Intercom				
	Status	Konstr./Egnet	Kontrollert	Godkjent	
	Foreløpig	kat	GEU	GEU	
	Oppdragsnr.	Teknisnr.			Rev.
	129995	XX-1M-E-535-20-01			2
	www.multiconsult.no				