


Teppegulv



Spilehimling



Biritapet

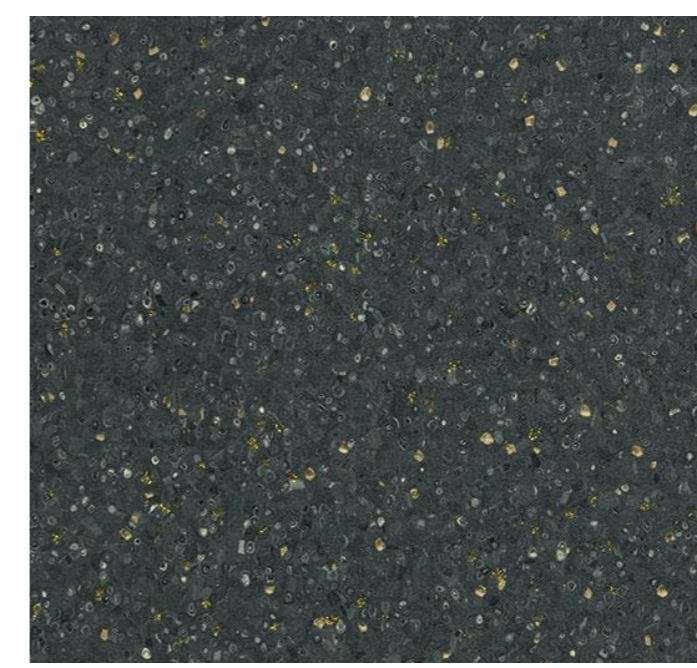

Vinylgulv



Eksisterende pendler



Glassdører

Romskjema 3. etasje							
Etasje	Nr	Rom	Areal	Omkrets	Gulv	Vegg	Himling
Et. 3	301	Heradstyresal	97.1 m ²	39880 mm	Vinyl	Trebrystning, malt mur	Gyproc Big
Et. 3	302	Gang	31.5 m ²	28610 mm	Vinyl	Trebrystning, malt mur	Gips
Et. 3	303	Lager	10.5 m ²	13880 mm	Vinyl	Mur	Gips
Et. 3	304	Formannskapsrom	28.4 m ²	21400 mm	Tepegulv	Biritapet, mur	Spilehimling
Et. 3	305	Kjøkken	10.9 m ²	13310 mm	Vinyl	Mur	Gips
Et. 3	306	Ordfører	19.2 m ²	17720 mm	Tepegulv	Biritapet, mur	Spilehimling
Et. 3	307	Garderobe	7.2 m ²	12340 mm	Vinyl	Mur, Gips	Gips
Et. 3	308	HCWC	3.5 m ²	8020 mm	Vinyl	Mur, Gips	Gips
Et. 3	309	WC	1.1 m ²	4490 mm	Vinyl	Mur, Gips	Gips

Tilbudstegninger

Nr	Beskrivelse	Dato	Av
Revisjoner			
Vaksdal Kommune Dale Heradshus			
Politisk del, 3.et. Ny situasjon			
1:100	A2	2375	3301
ARKITEKTER MNAL			
Forum Arkitekter AS Damsgårdsveien 16 5058 Bergen Tlf.: 55 16 59 00 E-post: info@forumarkitekter.no			

