


Opsjon - V2.3

DELLISTE FOR ARMATUR - V2.3

POS.	ANT.	DIM.	BETEGNELSE	
1	1	100	Brannventil m/brannventilsikring og beskyttelseskappe	
4	1	150	Ventilkryss med pluggede serviceventiler	
8	4	150	Kalibrert rør m/epoxy	L=800 mm
10	4	150	Flensemuffe, Tyton, Kort type	
20	4	150	Combi-pakning, F911	
27	1	200	AR-pakning, F910	

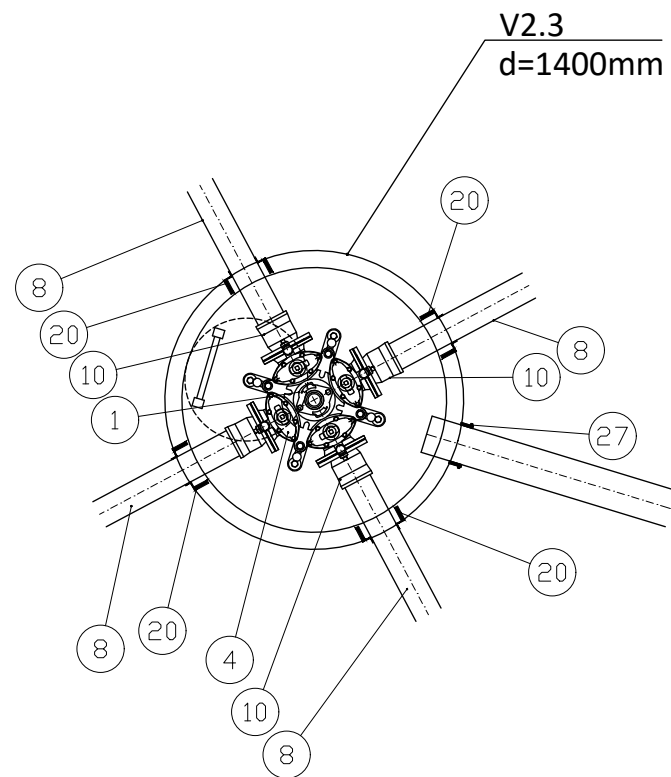

MERKNAD:
 Forankring i vannkum iht VA/miljøblad nr. 112
 Konsoll skal være dimensjonert for PN 16 og testet for PN21.
 NB! Fall mot drensledning i vannkum.
 Utførelse av forankring (strek/trykk) avgjøres på stedet.

MERKNADER

Koordinatsystem: EUREF89 UTM SONE 32. Vert-Datum NN2000.

		RAMBOLL	
		Ramboll Norge AS Region Øst Erik Berntsen alle 7, 3001 Drammen	
		Oppdragsgjver logo:	
01	09.10.18	TILBUDSTEGNING	BAAH
Rev. / Dato:		Revisjonen omhandler:	Godkjent:
Drammen Kommune, byprosjekter		Utarbeidet/Dato:	Målestokk:
VA ÅSKOLLEN ETAPPE 4		MBG/09.10.18	1:20 / A4
Detaljprosjekt		Oppdr. Arkiv Nr.:	Saksbeh./dato:
Kumdetaljer, V23 - Trase 2		1350014313	
		Tegn nr.:	Rev.:
		H4.14	01