


Trasé 1

25

39618

S17


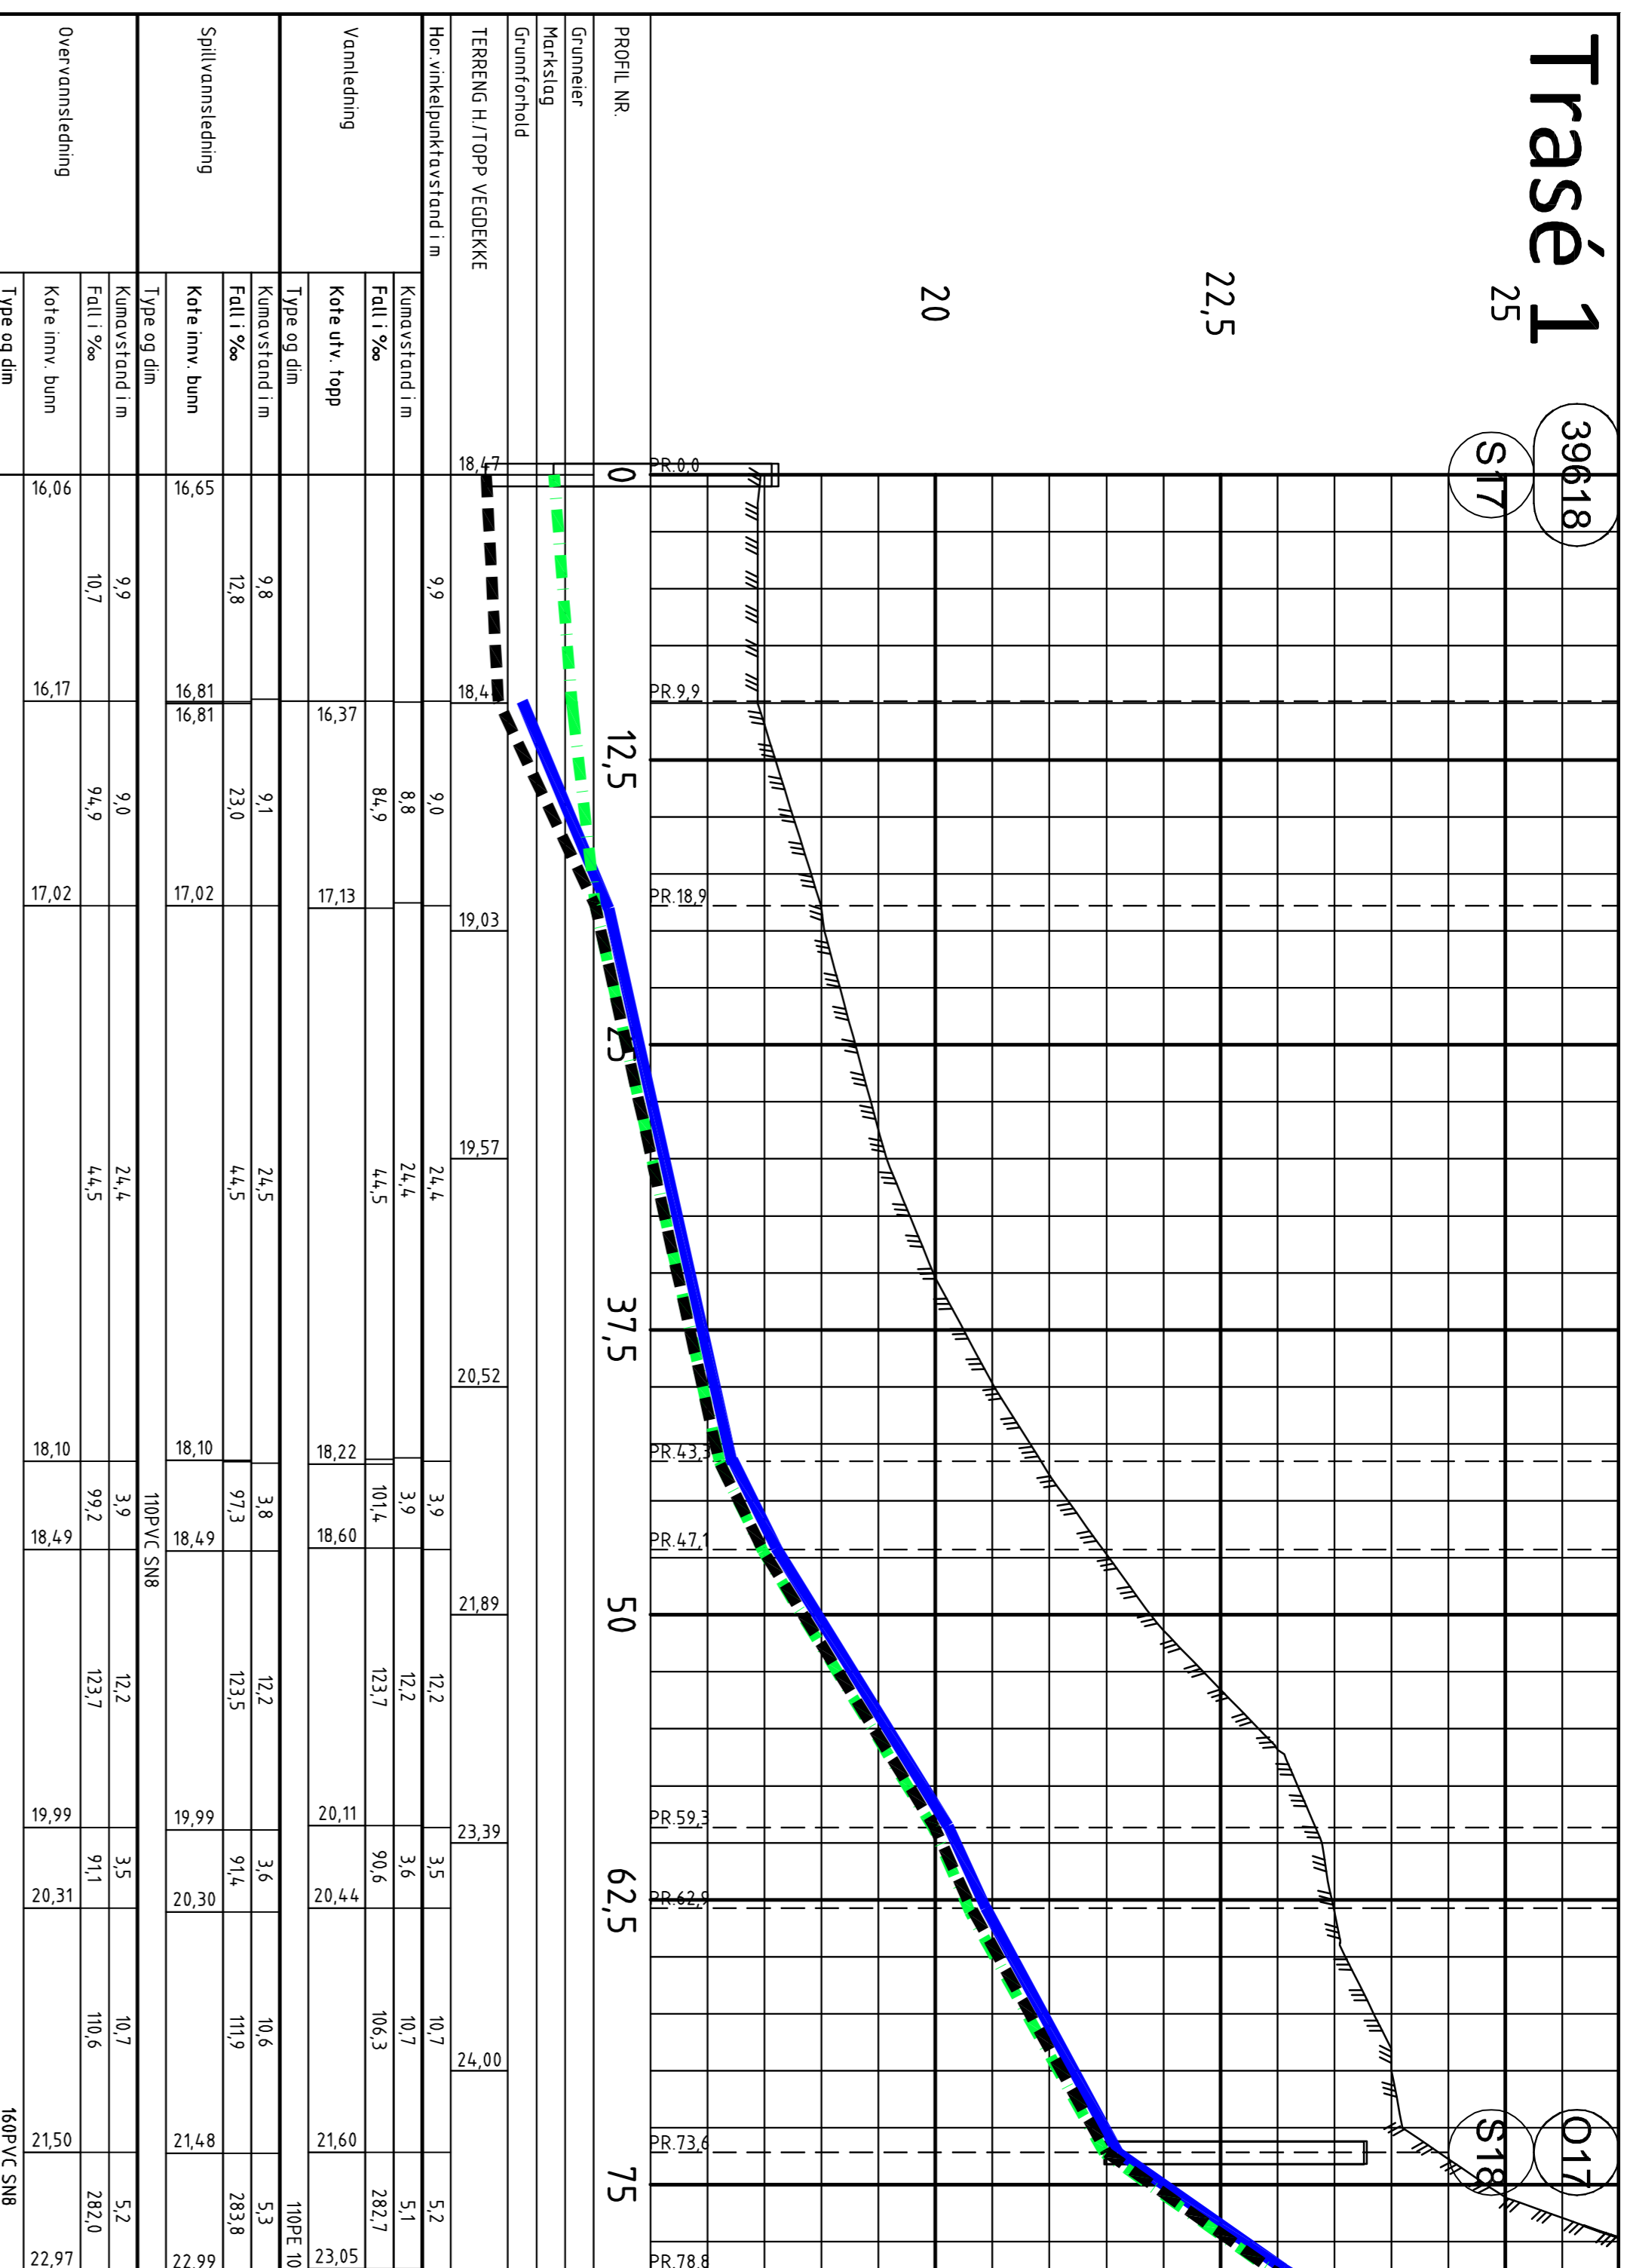


Trasé 1

35

017

S18

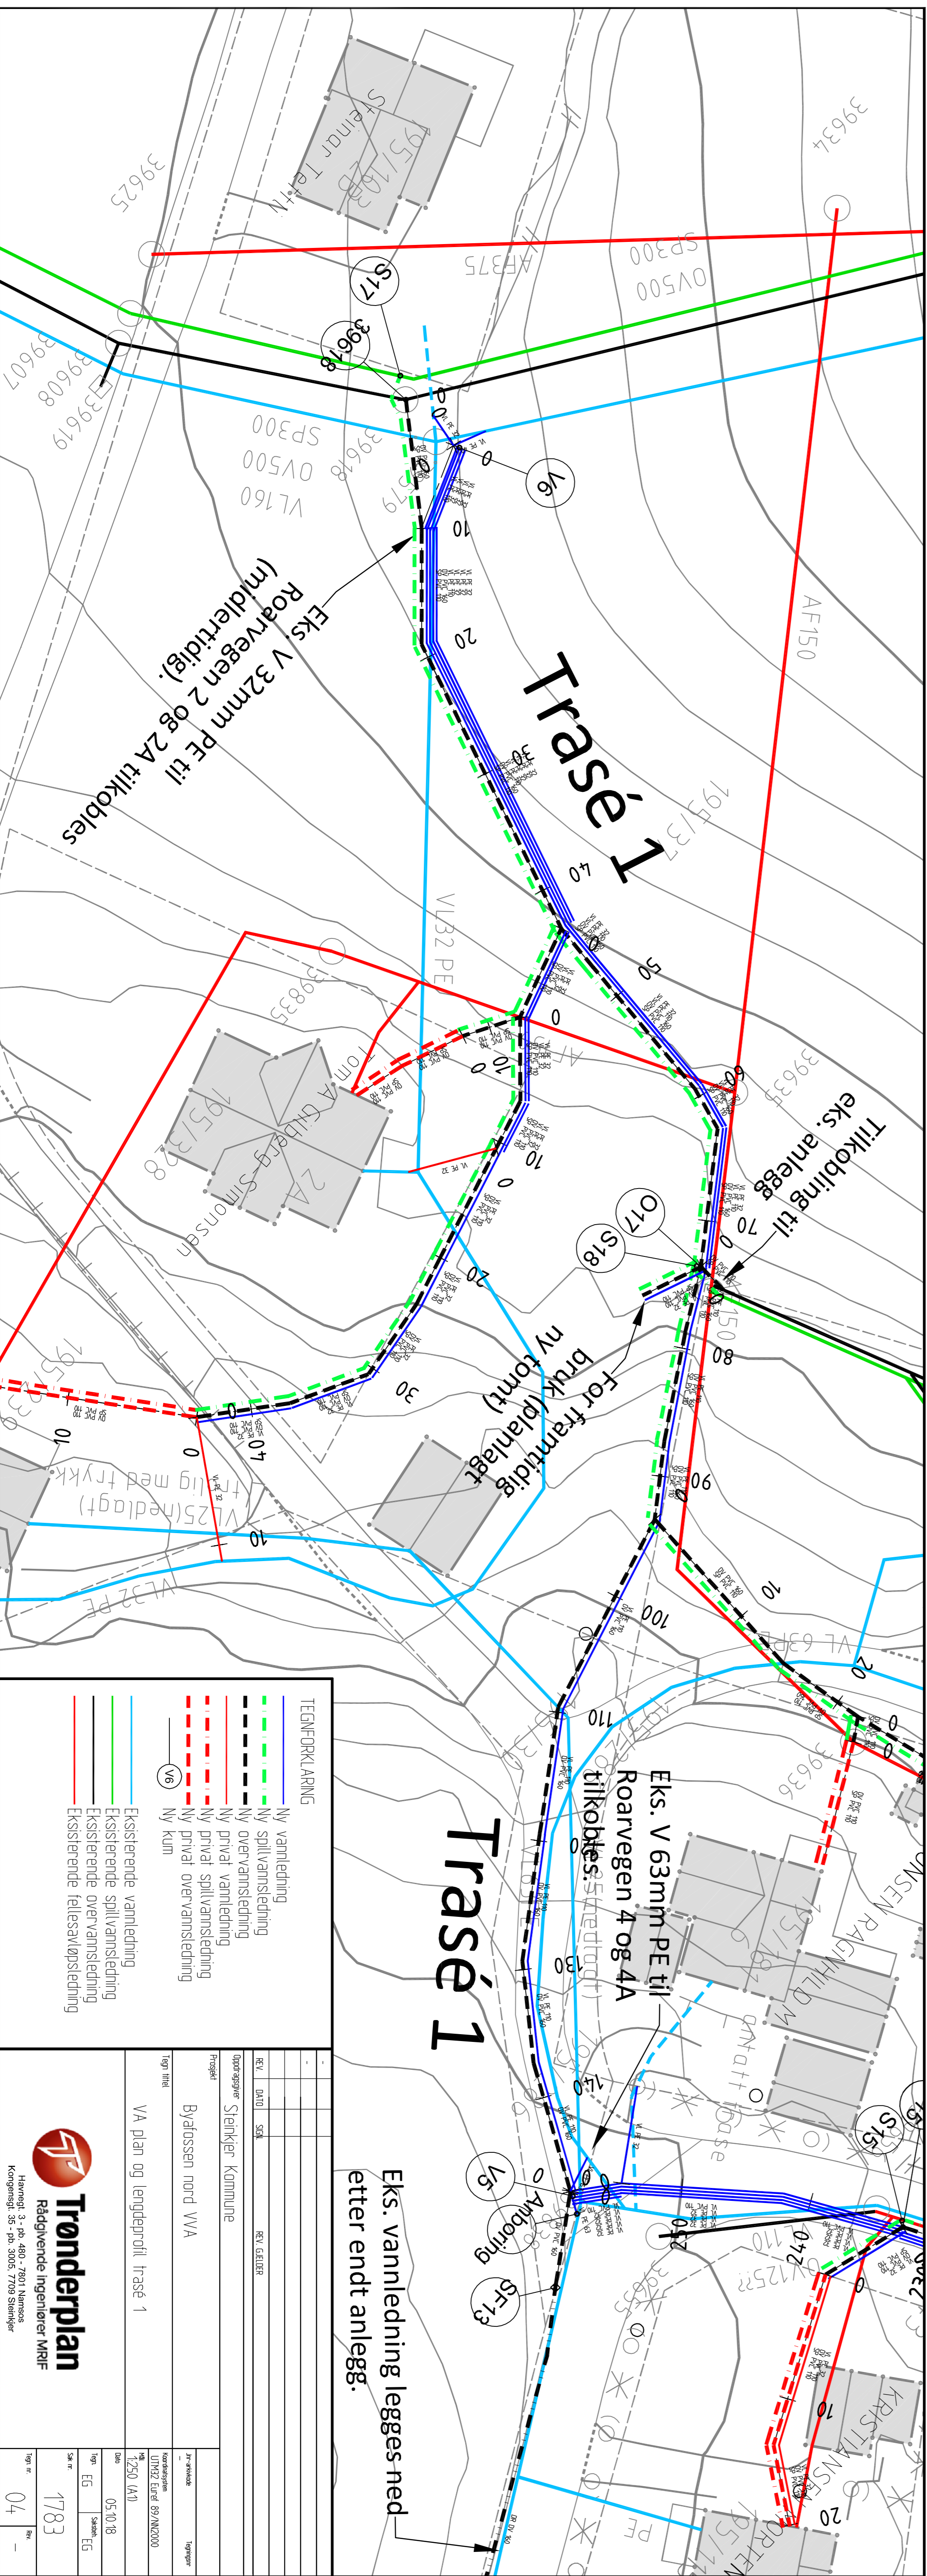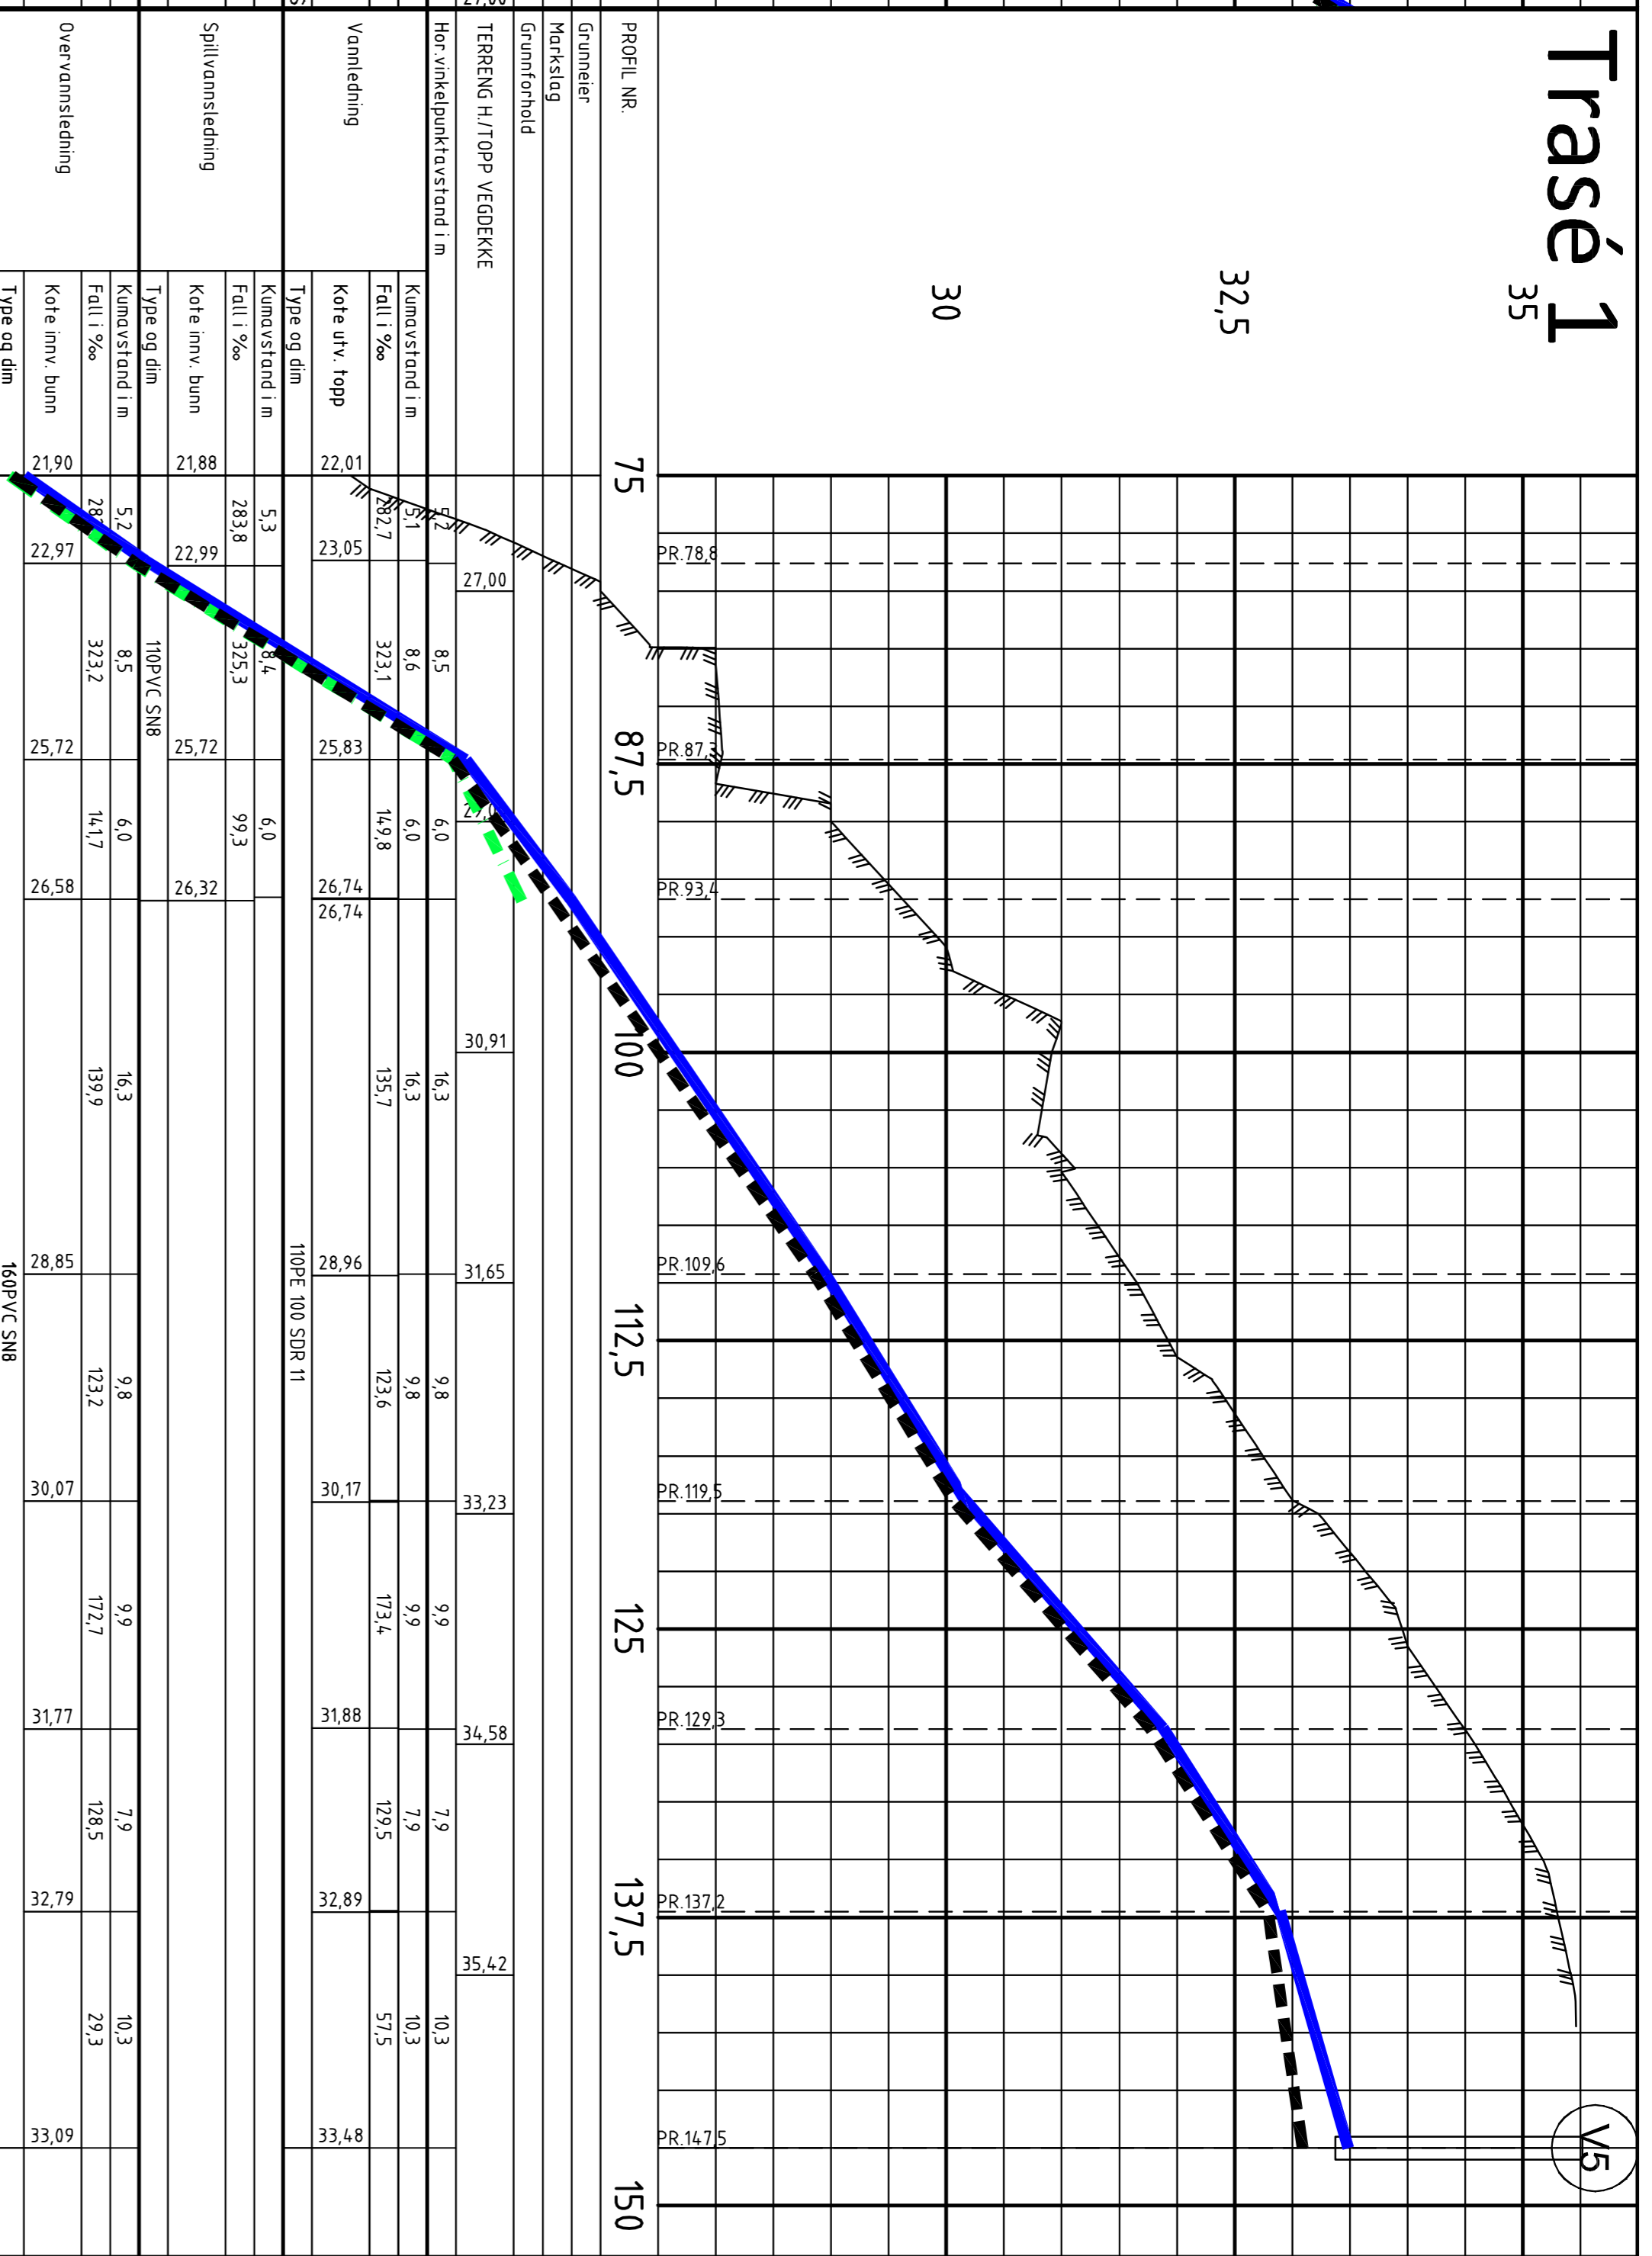

TEKNOFKLARING

- Ny vannledning
- Ny spillvannledning
- Ny overvannsledning
- Ny privat vannledning
- Ny privat spillvannledning
- Ny privat overvannsledning
- Ny kunn
- Existerende vannledning
- Existerende spillvannledning
- Existerende overvannsledning
- Existerende fellesavløpsledning

Eks. vannledning legges ned etter endt anlegg.

Byråssaken nord VVA

VA plan og lengdeprofil. Trasé 1

Trønderplan
Rådgivende Ingeniører MRIF

Havneng 3, Pb. 480, 7001 Sandnessjøen
Kontingert: Sp. nr. 556, 1783 Sandnessjøen

Prosjekt: 1783

Rev. nr: 04