



Trasé 2

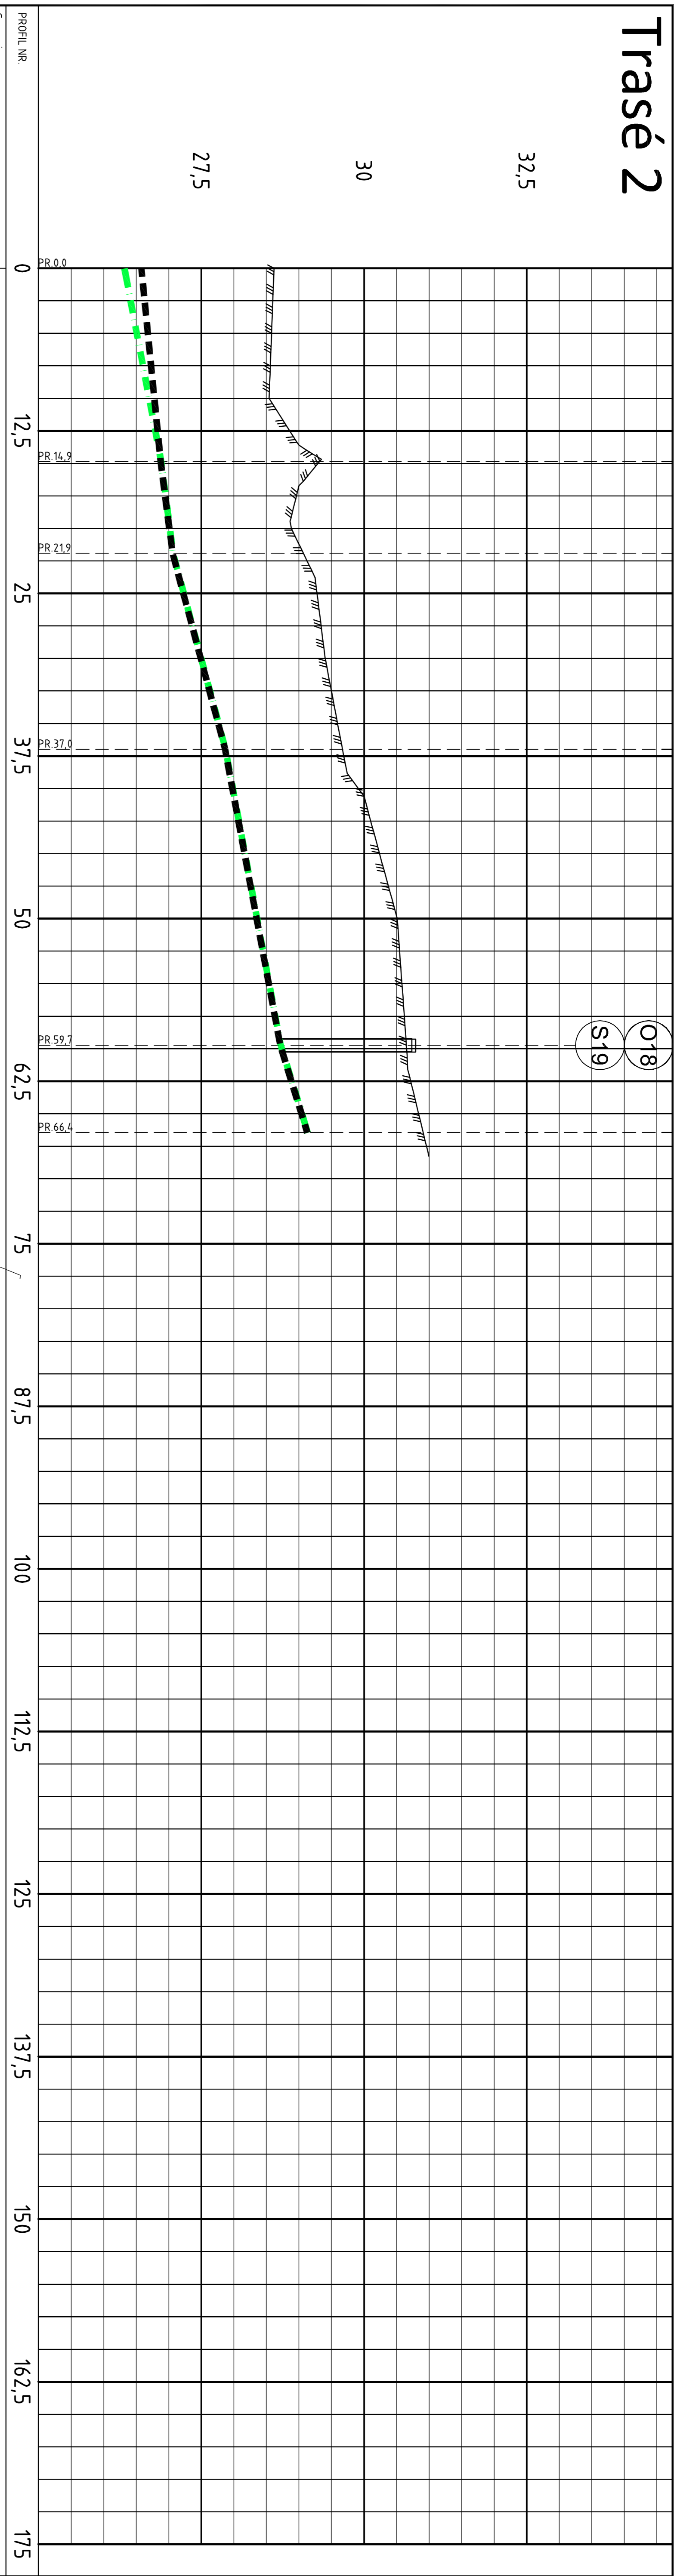

PROFIL NR.	0	12,5	25	37,5	50	62,5	75	87,5	100	112,5	125	137,5	150	162,5	175
PR	0,0	14,9	21,9	37,0	52,7	66,7									
GRUNNHOVD	28,62	28,54	28,88	29,62	29,91	30,66									
TERRENG H/TOPPE VEGDEKKE															
Hov. vinkelpunktets fond i m	14,9	14,9	7,1	15,1	22,7	6,7									
Komaavstand i m	14,9	14,9	7,1	15,0	22,8	6,7									
Føll i %	31,9	31,9	25,8	53,4	31,3	62,0									
Spillvannsledning															
Type og dim				100VC SN8											
Komaavstand i m	14,9	14,9	7,1	15,1	22,7	6,7									
Føll i %	20,0	20,0	25,9	53,6	37,2	62,0									
Overvannsledning															
Køle innv. bunn	26,58	26,88	27,06	27,87	28,71	29,13									
Type og dim				100VC SN8											

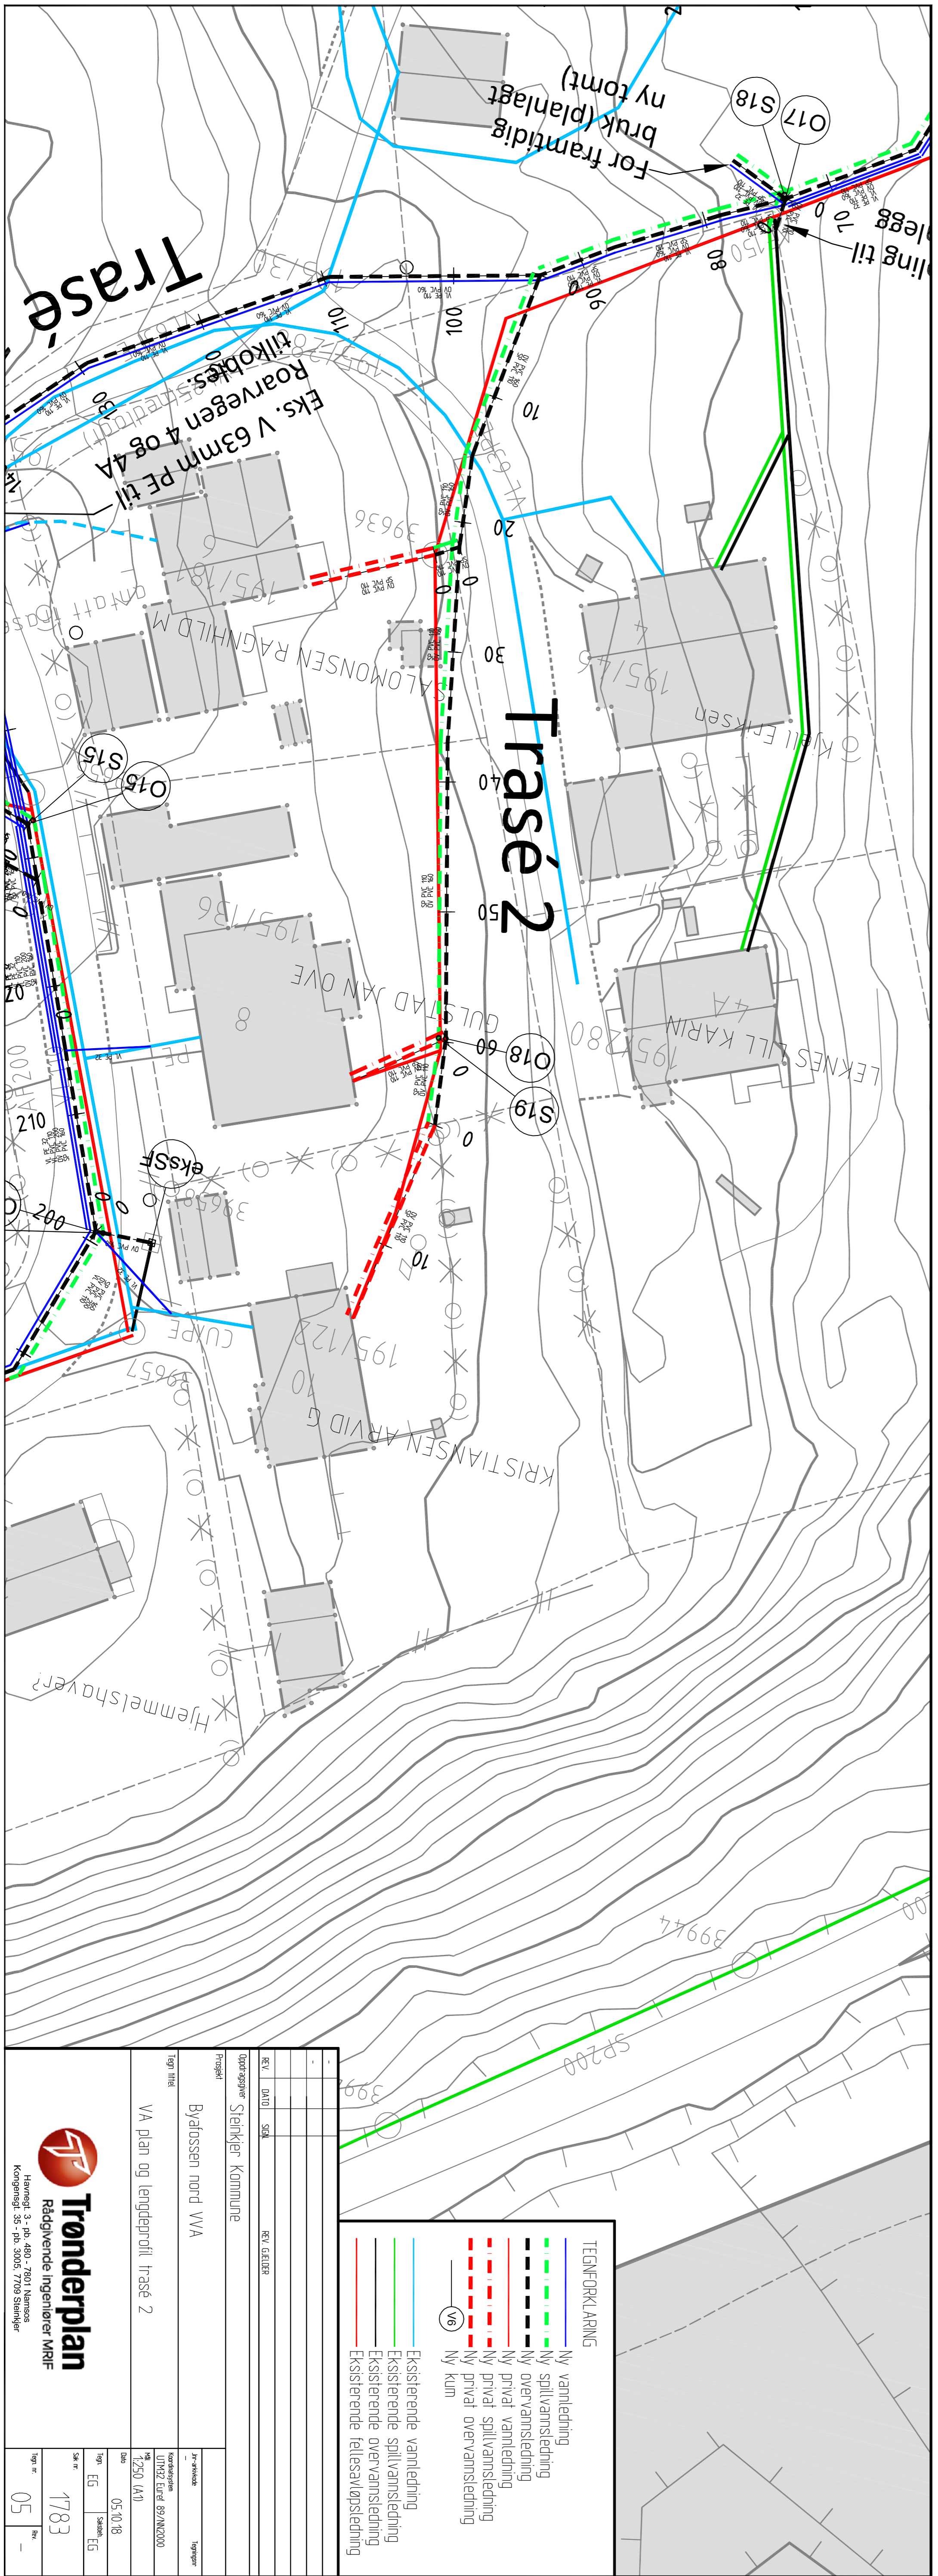

REK. DATO. SØK	REK. GÅRDE
Oppdragsgiver	Stenkjer Kommune
Prosjekt	Byfossens nord VVA
Tegn. tittel	VVA plan og lengdeprofil. Trasé 2
Prosjekt nr.	1783
Rev. nr.	05



Prosjekt nr.	1783
Rev. nr.	05
Dato	05-10-18
Skala	1:250 (A1)
Blad nr.	EG 15
Blad totalt	15