


Vindusskjema Vest-vegg Sandnes Skole

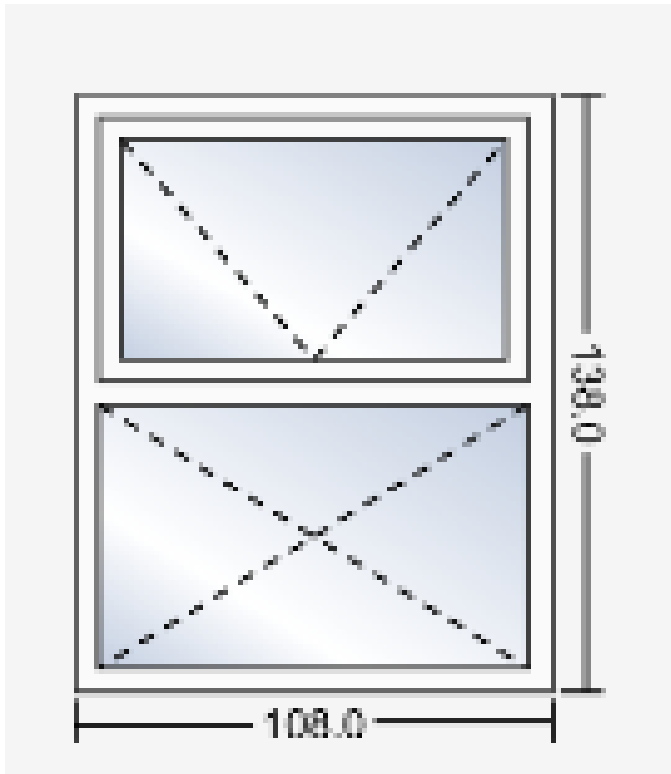

Vinduer NY del 1 eta.


Type: Det leveres. Pulverlakkert aluminiums utførelse på utsiden

Farge NCS S0502Y

U-Verdi Ferdig montert vindu skal ikke være $\leq 1.0 \text{ W/m}^2/\text{k}$.

Størrelse: 10x14 TS2 delt åpning øvre del

1 eta. NY Del .2 delt åpning øvre del stk 10

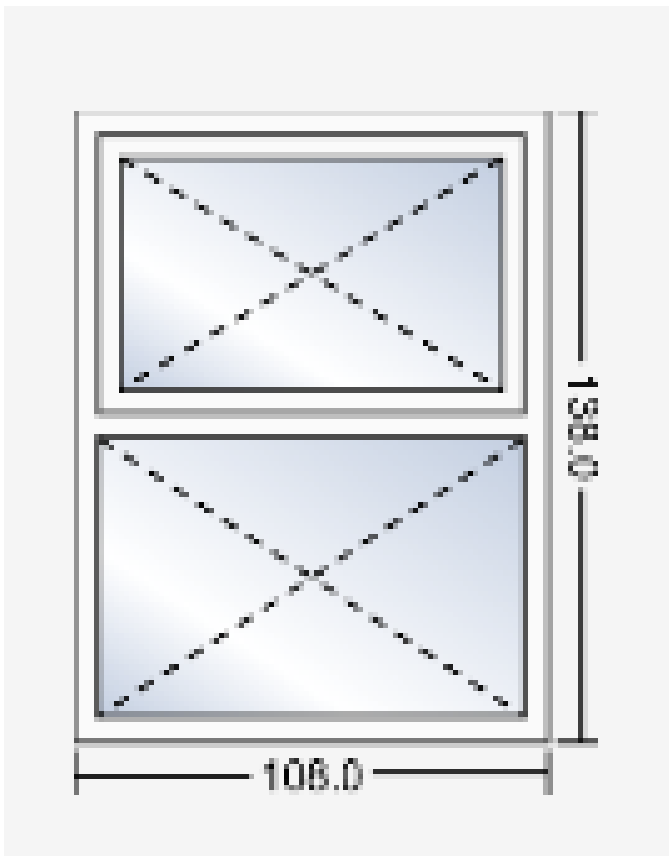

Vinduer NY del 1 eta.

Type: Det leveres. Pulverlakkert aluminiums utførelse på utsiden


Farge NCS S0502Y

U-Verdi Ferdig montert vindu skal ikke være $\leq 1.0 \text{ W/m}^2/\text{k}$.

Størrelse: 10x14 FK 2 delt

1 eta. NY Del. 2 delt Fast karm. 7stk

Vindusskjema Vest-vegg Sandnes Skole

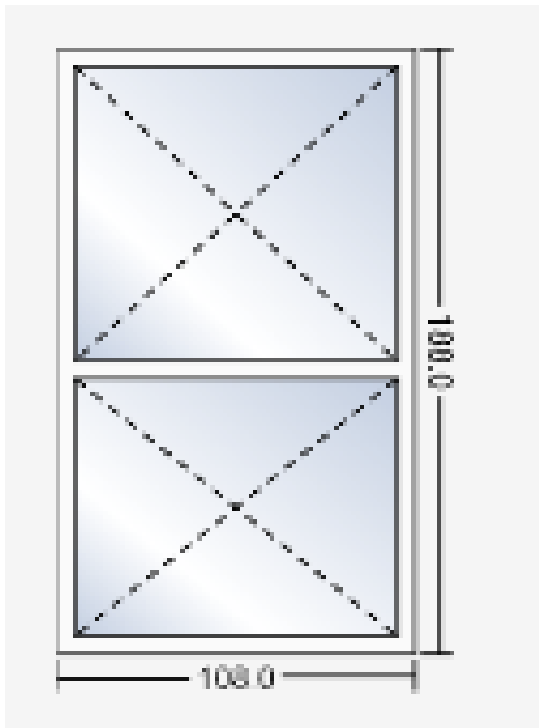

U-eta Fast kar 3 stk


Vinduer NY del u.eta

Type: Det leveres. Pulverlakkert aluminiums utførelse på utsiden

Farge NCS S0502Y

U-Verdi Ferdig montert vindu skal ikke være $\leq 1.0 \text{ W/m}^2/\text{k}$.

Størrelse: 11x19. 3 delt. Fast karm

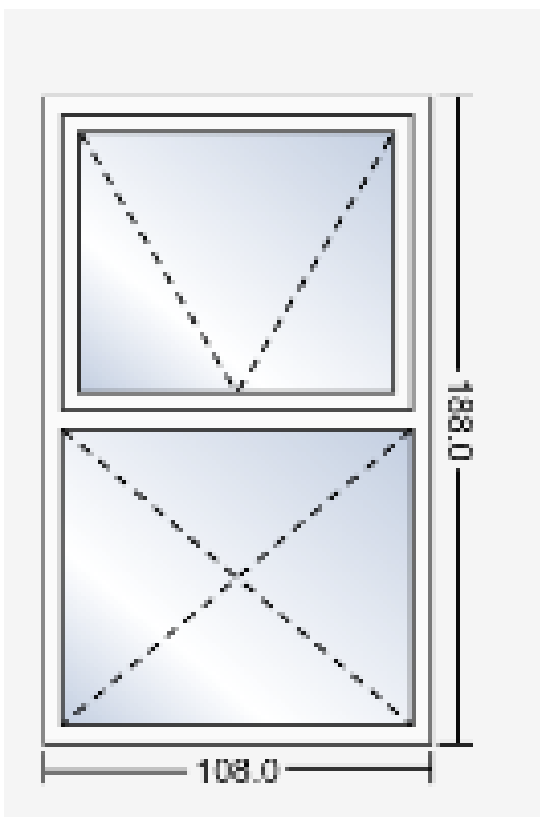

U-eta åpning øverste 2. stk

Vinduer NY del u.eta

Type: Det leveres. Pulverlakkert aluminiums utførelse på utsiden


på utsiden

Farge NCS S0502Y

U-Verdi Ferdig montert vindu skal ikke være $\leq 1.0 \text{ W/m}^2/\text{k}$.

Størrelse: 11x19. 3 delt. TS åpning øvre del

Vindusskjema Vest-vegg Sandnes Skole

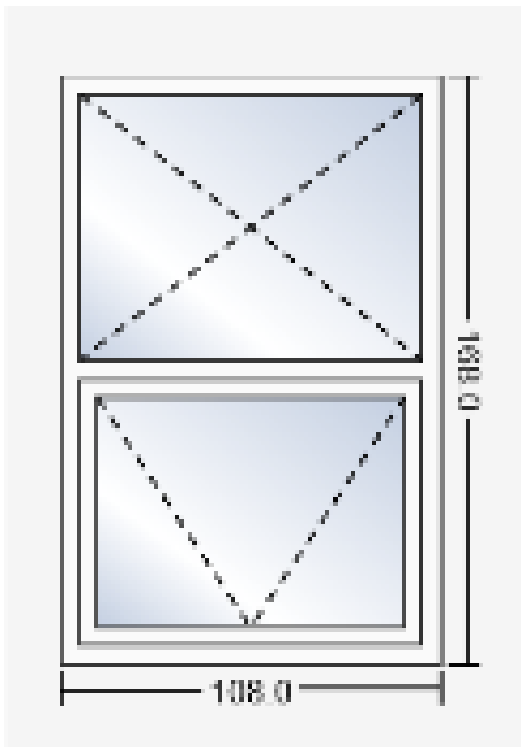

Gammel del åpning nedre del 8 stk.


Gammel Del

Type: Det leveres. Pulverlakkert aluminiums utførelse på utsiden.

Farge NCS S0502Y

U-Verdi Ferdig montert vindu skal ikke være $\leq 1.0 \text{ W/m}^2/\text{k}$.

Størrelse: 10x17. 2 delt. TS åpning nedre del

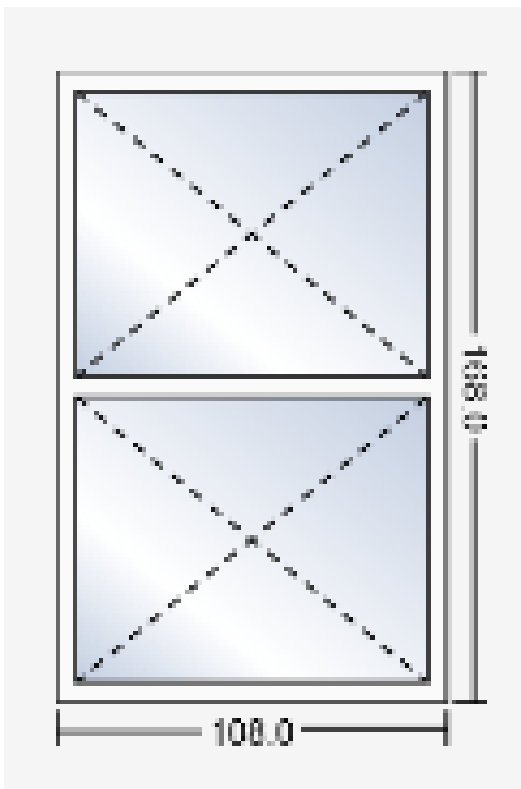

Gammel del Fast karm 4stk.

Gammel Del

Type: Det leveres. Pulverlakkert aluminiums utførelse på utsiden.

Farge NCS S0502Y

U-Verdi Ferdig montert vindu skal ikke være $\leq 1.0 \text{ W/m}^2/\text{k}$.

Størrelse: 10x17. 2 delt. fast karm