


TEGNFORKLARING

AREALFORMÅL (PBL §12-5)		Områdebestemmelser	
1. Bebyggelse og anlegg		[Symbol]	Midlertidig anleggsbetelle
[Symbol B]	Boligbebyggelse (1110)	[Symbol]	Midlertidig anlegg, rigg- og deponirområde
[Symbol TJ]	Offentlig eller privat tjenesteyting (1160)	STREKSYMBOLER M.V.	
2. Samferdselsanlegg og teknisk infrastruktur		[Symbol]	Planens begrensning 1201
[Symbol V]	Veg (2010)	[Symbol]	Formålsgrense 1202
[Symbol KV]	Kjøreveg (2011)	[Symbol]	Grense for fareområde RpFareGrense
[Symbol FT]	Fortau (2012)	[Symbol]	Eiendomsgrænse som skal oppheves 1204
[Symbol GS]	Gang- og sykkelveg (2015)	[Symbol]	Friskt 1222
[Symbol VT]	Annen veggrunn - teknisk anlegg (2018)	[Symbol]	Regulert stoffemur 1228
[Symbol KHP]	Kollektivholdeplass (2073)	[Symbol]	Grense for sikringszone RpSikringGrense
3. Grønnstruktur		[Symbol]	Grense for bestemmelser RpBestemmelseGrense
[Symbol TV]	Turveg (3031)	[Symbol]	Avkjørsel 1242
5. Landbruks-, natur- og friluftformål		[Symbol]	Stengning av avkjørsel 1241
[Symbol LNF]	LNF-område (5001)	[Symbol]	Offentlig arealformål
[Symbol FR]	Friluftformål (5130)	[Symbol]	Felles arealformål
6. Bruk og vern av sjø og vassdrag		[Symbol]	BASISKART, LINJER UTEN RETTSLIG VIRKNING
[Symbol ND]	Naturområde (6600)	[Symbol]	Eksisterende eiendomsgrænse
HENSYNSSONER (PBL §12-6 jf. §11-8)		[Symbol]	Rekkverk
Sikringssoner og faresoner (PBL §11-8a)			
[Symbol]	Friskt (140)		
[Symbol]	Ras- og skredfare (310)		
[Symbol]	Flomfare (320)		
[Symbol]	Høyspenningsanlegg (370)		


Revisjoner:	Dato:	Saksnr:	Signatur:
Detaljregulering for Fv 21 - Gang- og sykkelvei Bitbo - Linjeveien PlanID: 504-902-47			Målestokk: 1:1000 (A3) Antall: A3-10718 Tittelarkiver: Statens vegvesen Dato: 13.11.2014
SAKSBEHANDLING I FLG. PLAN- OG BYGNINGSLOVEN		Saksnr:	Dato:
Planoppstart kunngjort:		07.11.2013	
1. gangsbehandling i planutvalget:	49/2014	26.08.2014	MTH
Offentlig ettersyn i hidsrommel:	04.09.14 - 16.10.14		
2. gangsbehandling i planutvalget:	86/2014	09.12.2014	MTH
Kommunestyrets vedtak:	88/2014	15.12.2014	
Planvedtak kunngjort:		20.12.2014	

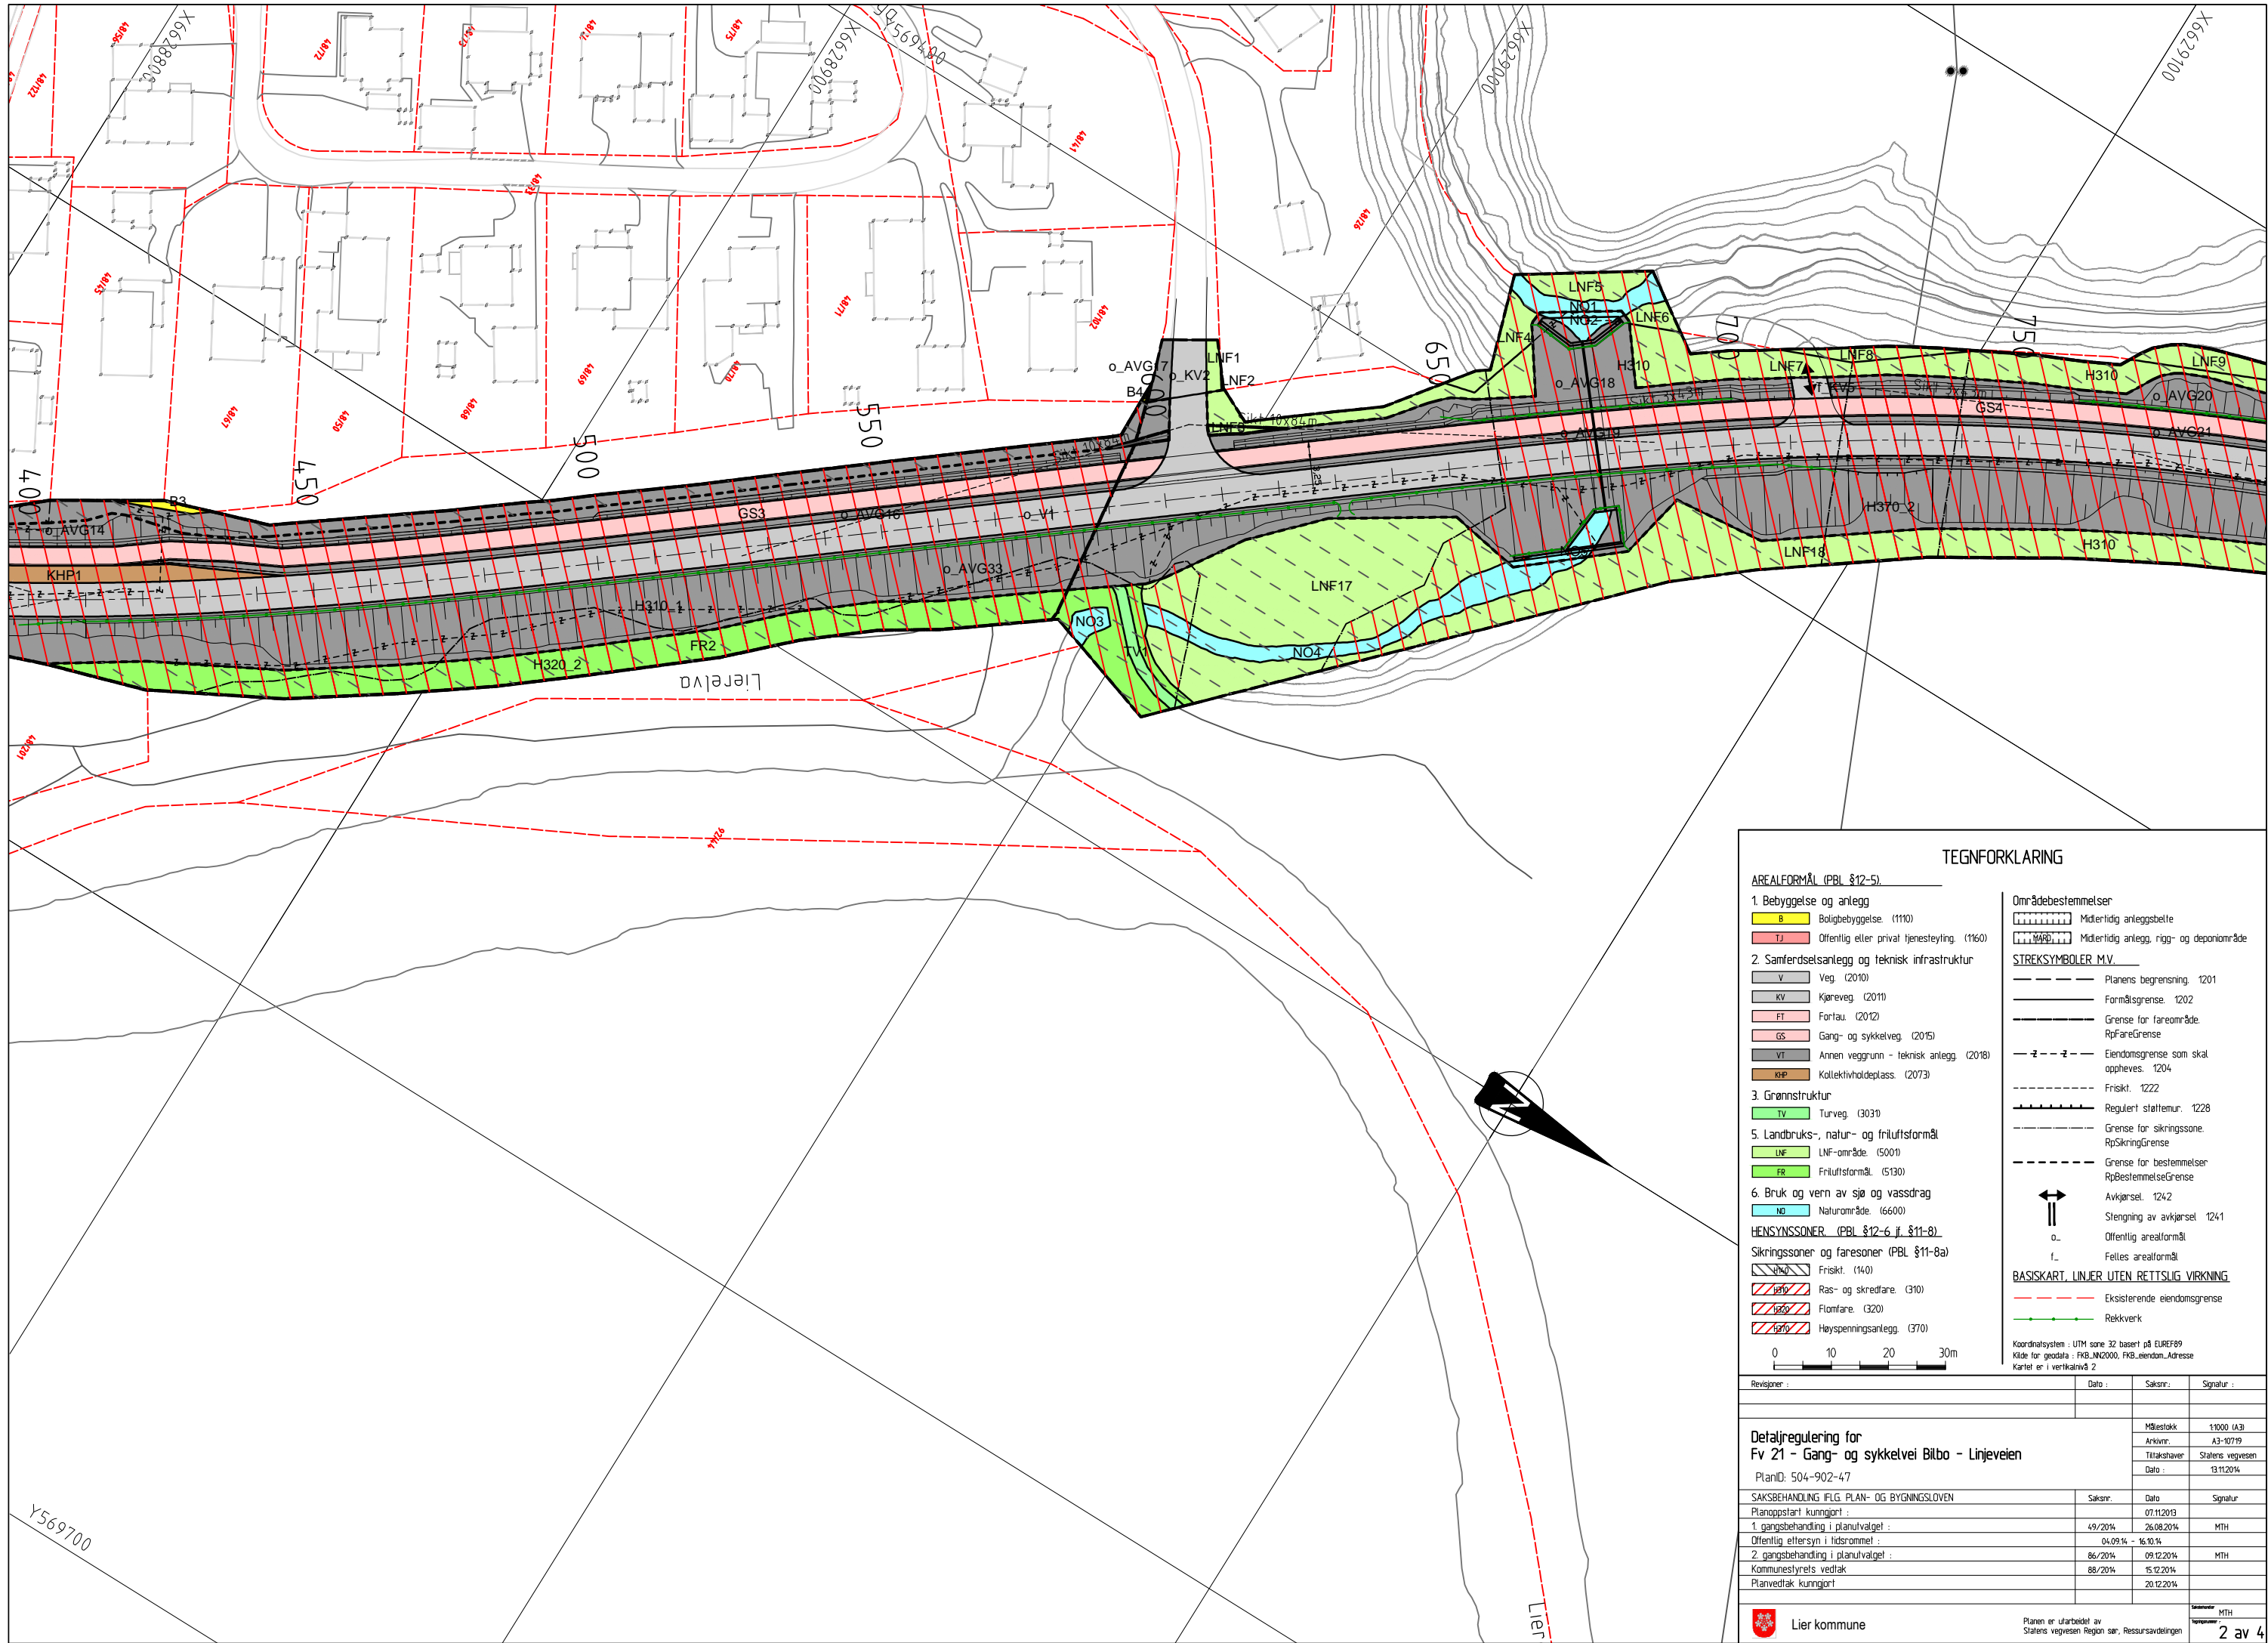

TEGNFORKLARING

- AREALFORMÅL (PBL §12-5)**
- B Boligbebyggelse (1110)
 - TJ Offentlig eller privat tjenesteyting (1160)
- 2. Samferdselsanlegg og teknisk infrastruktur**
- V Veg (2010)
 - KV Kjøreveg (2011)
 - FT Fortau (2012)
 - GS Gang- og sykkelveg (2015)
 - VT Annen veggrunn - teknisk anlegg (2018)
 - KHP Kollektivholdeplass (2073)
- 3. Grønnstruktur**
- TV Turveg (3031)
- 5. Landbruks-, natur- og friluftformål**
- LNF LNF-område (5001)
 - FR Friluftformål (5130)
- 6. Bruk og vern av sjø og vassdrag**
- NO Naturområde (6600)
- HENSYNSSONER (PBL §12-6 jf. §11-8)**
- Sikringssoner og faresoner (PBL §11-8a)**
- Friskt (140)
 - Ras- og skredfare (310)
 - Flomfare (320)
 - Høyspenningsanlegg (370)
- Områdebestemmelser**
- Midlertidig anleggsbette
 - Midlertidig anlegg, rigg- og deponirområde
- STREKSYSMBOLER M.V.**
- Planens begrensning 1201
 - Formålsgrense 1202
 - Grense for fareområde RpFareGrense
 - Eiendomsgrænse som skal oppheves 1204
 - Friskt 1222
 - Regulert stoffemur 1228
 - Grense for sikringszone RpSikringGrense
 - Grense for bestemmelser RpBestemmelseGrense
 - Avkjørsel 1242
 - Stengning av avkjørsel 1241
 - o. Offentlig arealformål
 - f. Felles arealformål
- BASISKART, LINJER UTEN RETTSLIG VIRKNING**
- Eksisterende eiendomsgrænse
 - Rekkverk
- Koordinatsystem : UTM sone 32 basert på EUREF89
 Kilde for geodata : FKB_LIN2000, FKB_eiendom.Adresse
 Kartet er i vertikalnivå 2

Revisjoner :	Dato :	Saksnr.:	Signatur :
<p>Detaljregulering for Fv 21 - Gang- og sykkelvei Bitbo - Linjeveien</p> <p>PlanID: 504-902-47</p>			
SAKSBEHANDLING IFLG. PLAN- OG BYGNINGSLOVEN		Saksnr.:	Dato
Planoppstart kunngjort :		07.11.2013	
1. gangsbehandling i planutvalget :	49/2014	26.08.2014	MTH
Offentlig ettersyn i hidsrommet :		04.09.14 - 16.10.14	
2. gangsbehandling i planutvalget :	86/2014	09.12.2014	MTH
Kommunestyrets vedtak :	88/2014	15.12.2014	
Planvedtak kunngjort :		20.12.2014	

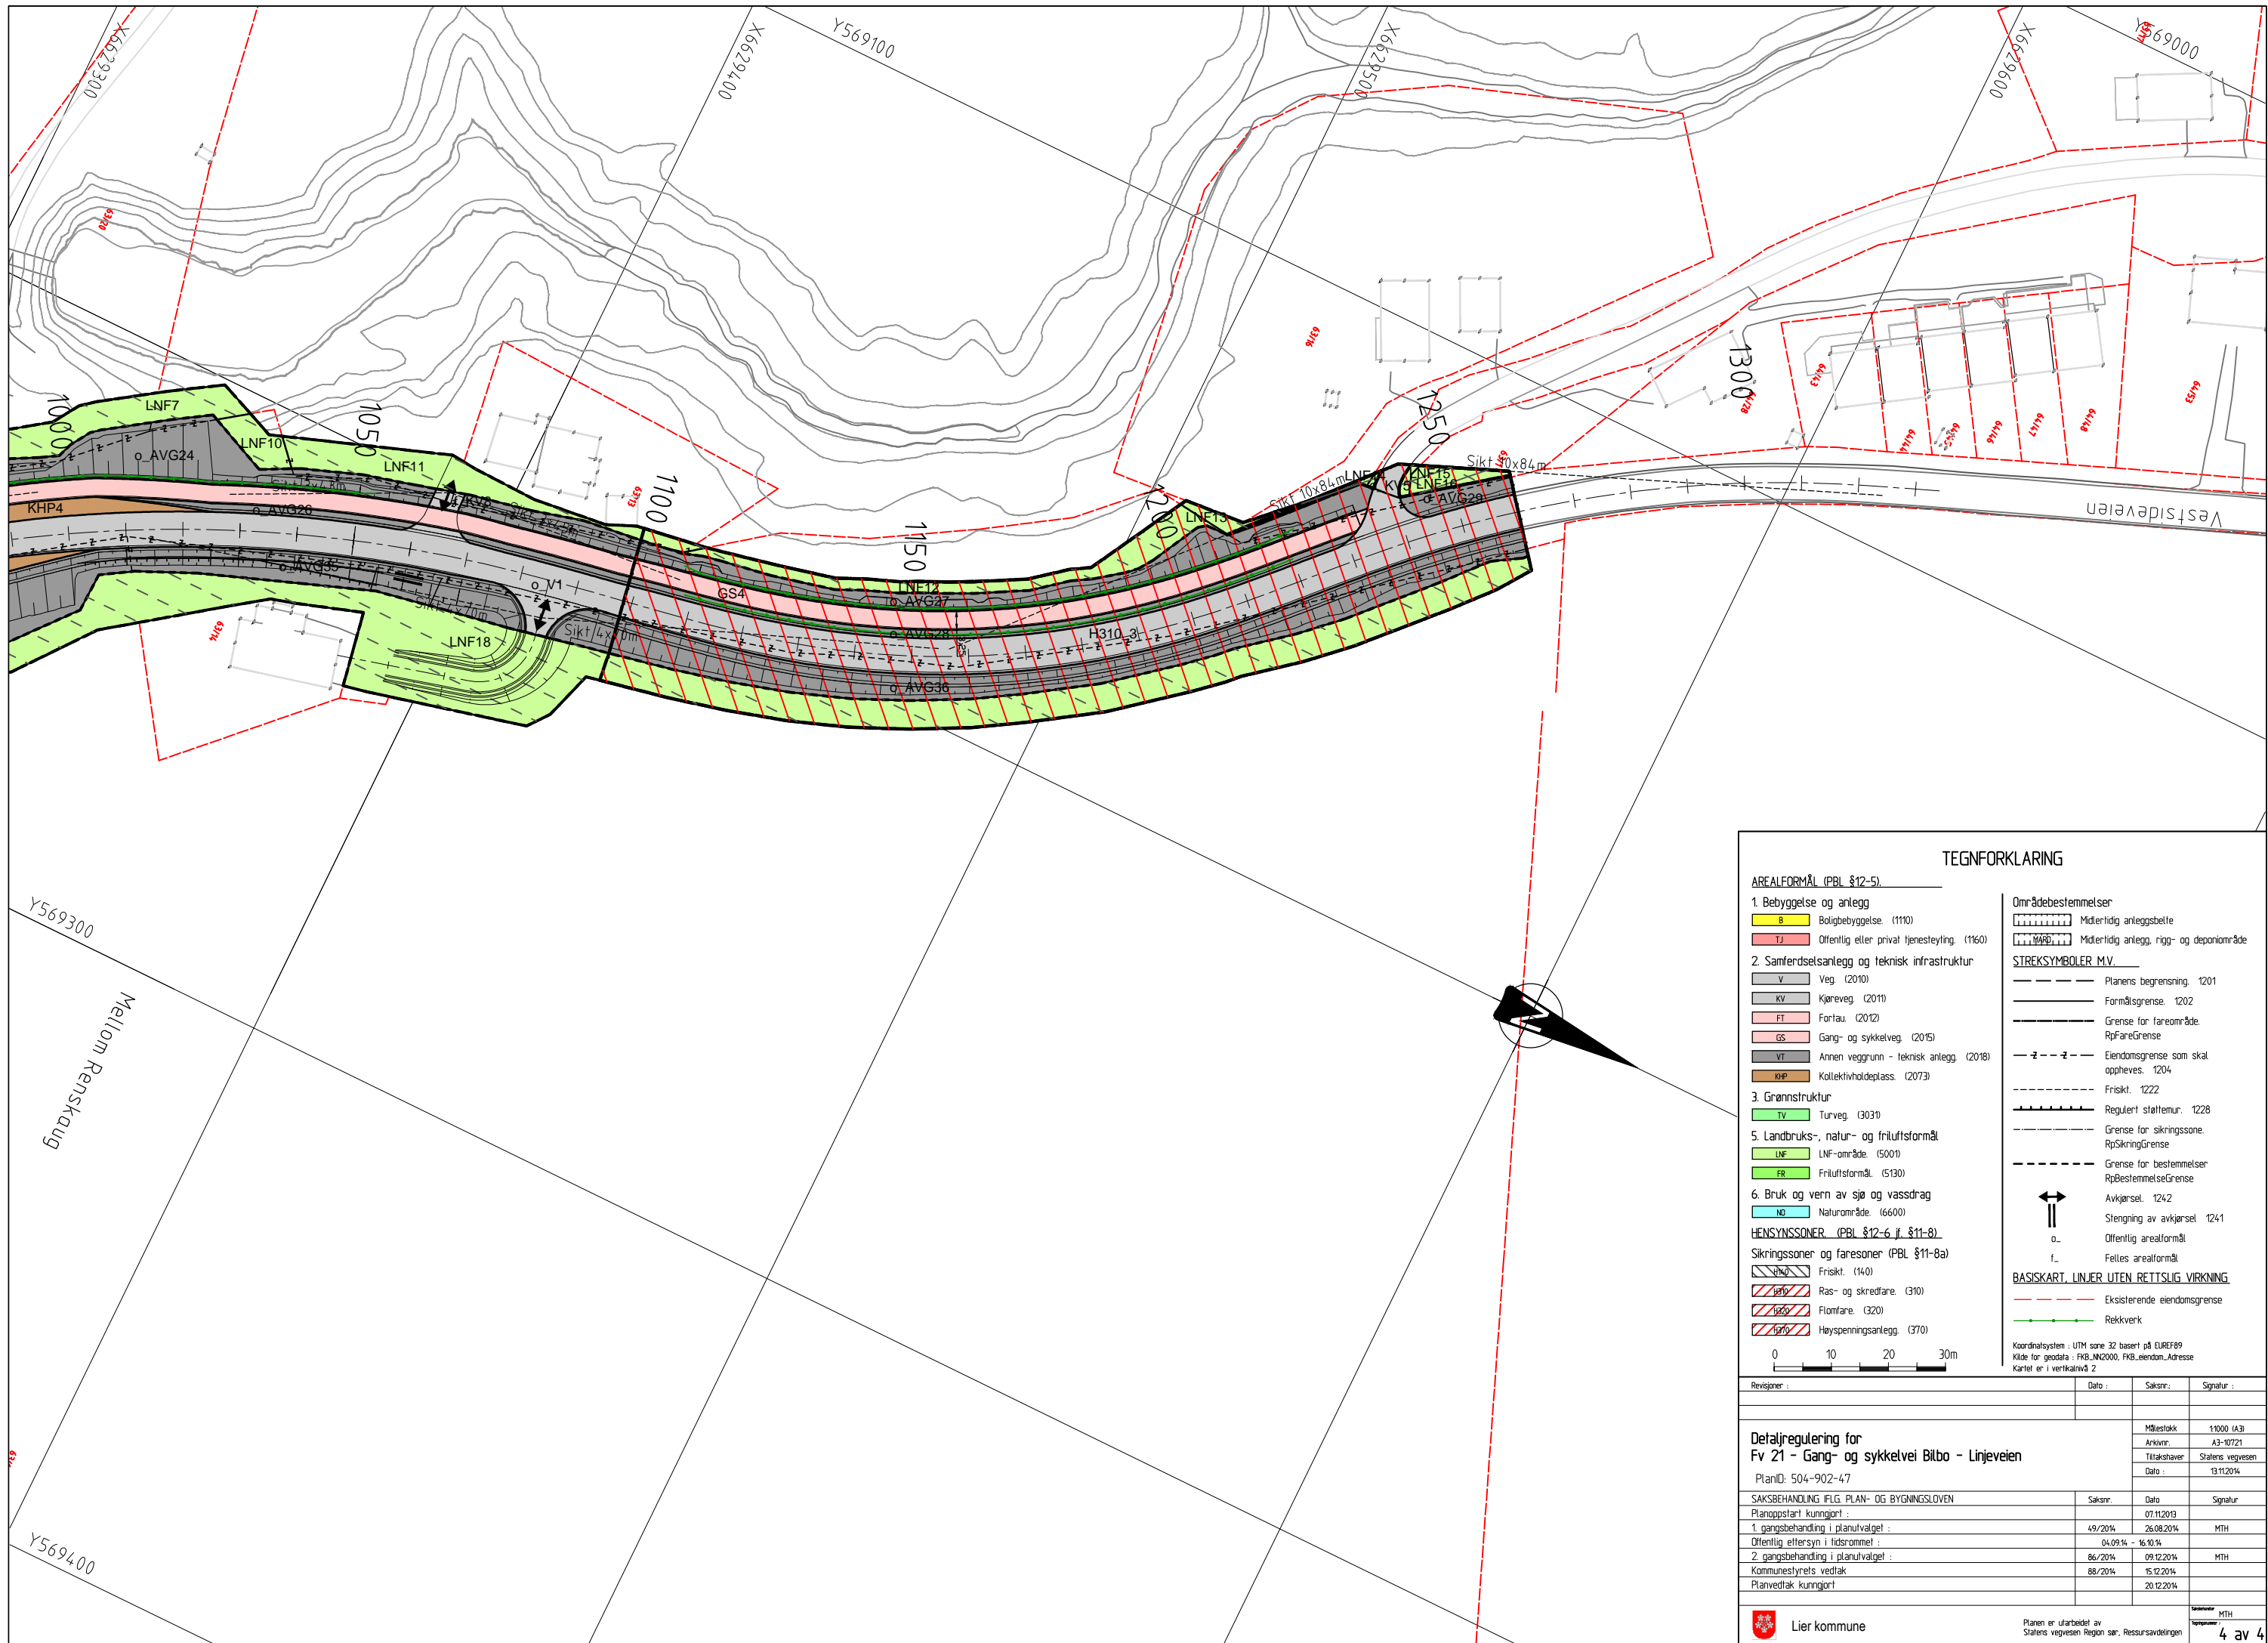

TEGNFORKLARING

AREALFORMÅL (PBL §12-5)

1. Bebyggelse og anlegg

- B Boligbebyggelse (1110)
- TJ Offentlig eller privat tjenesteyting (1160)

2. Samferdselsanlegg og teknisk infrastruktur

- V Veg (2010)
- KV Kjøreveg (2011)
- FT Fortau (2012)
- GS Gang- og sykkelveg (2015)
- VT Annen veggrunn - teknisk anlegg (2018)
- KHP Kollektivholdeplass (2073)

3. Grønnstruktur

- TV Turveg (3031)

5. Landbruks-, natur- og friluftformål

- LNF LNF-område (5001)
- FR Friluftformål (5130)

6. Bruk og vern av sjø og vassdrag

- ND Naturområde (6600)

HENSYNSSONER (PBL §12-6 jf. §11-8)

Sikringssoner og faresoner (PBL §11-8a)

- FR Friskt (140)
- Ras- og skredfare (310)
- Flomfare (320)
- Høyspenningsanlegg (370)

Områdebestemmelser

- Midlertidig anleggsbelte
- Midlertidig anlegg, rigg- og deponiområde

STREKSYSMBOLER M.V.

- Planens begrensning 1201
- Formålsgrense 1202
- Grense for fareområde, RpFareGrense
- Eiendomsgrense som skal oppheves 1204
- Friskt 1222
- Regulert stalletmur 1228
- Grense for sikringszone, RpSikringGrense
- Grense for bestemmelser, RpBestemmelseGrense
- Avkjørsel 1242
- Stengning av avkjørsel 1241
- o. Offentlig arealformål
- f. Felles arealformål

BASISKART, LINJER UTEN RETTSLIG VIRKNING

- Eksisterende eiendomsgrense
- Rekkverk

Koordinatsystem: UTM sone 32 basert på EUREF89
 Kilde for geodata: FKB_LIN2000, FKB_eiendom.Adresse
 Kartet er i vertikalnivå 2

Revisjoner:	Dato:	Saksnr:	Signatur:
Detaljregulering for Fv 21 - Gang- og sykkelvei Bilbo - Linjeveien PlanID: 504-902-47			Målestokk: 1:1000 (A3) Arkivnr: A3-10721 Tiltakshaver: Statens vegvesen Dato: 13.11.2014
SAKSBEHANDLING I FLG. PLAN- OG BYGNINGSLOVEN		Saksnr:	Dato
Planoppstart kunngjort:			07.11.2013
1. gangsbehandling i planutvalget:		49/2014	26.08.2014
Offentlig ettersyn i hidsrommet:		04.09.14 - 16.10.14	
2. gangsbehandling i planutvalget:		86/2014	09.12.2014
Kommunestyrets vedtak:		88/2014	15.12.2014
Planvedtak kunngjort:			20.12.2014