


Riving av, og utsparringer i bærende vegger og dekker vises i egne RIB-planer.

- Elementer som er merket med rødt skal rives.
- Alle himlinger og gulvbelegg skal rives i arealer merket med lys rød. Alt av fast inventar i merkede områder skal rives.
- ▨ Sålebank i skifer i lavblokken beholdes.
- ▨ Innvendige påføringer på yttervegg i høyblokken rives.

Lagerskur rives


Himling rives i korridor.

K etg 1-100 Riveplan Aula, A og B1

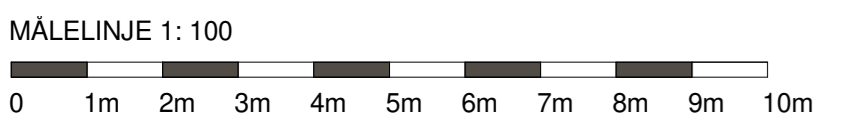


No	Opp	Yrke	Sign	Kode
1				
2				
1127003	
Prsjekteringsgruppen	
● ARK:	Bjerg Arkitektgruppe as L. Swartz gata 15, 0165 Bergen Ei: 58 31 51 51 51
○ RIB:	RIB as Kornelssgt 147, 5012 Bergen Ei: 58 31 51 51
○ RIE:	RIE as Kornelssgt 147, 5012 Bergen Ei: 58 31 51 51
○ RIV:	RIV as Kornelssgt 147, 5012 Bergen Ei: 58 31 51 51

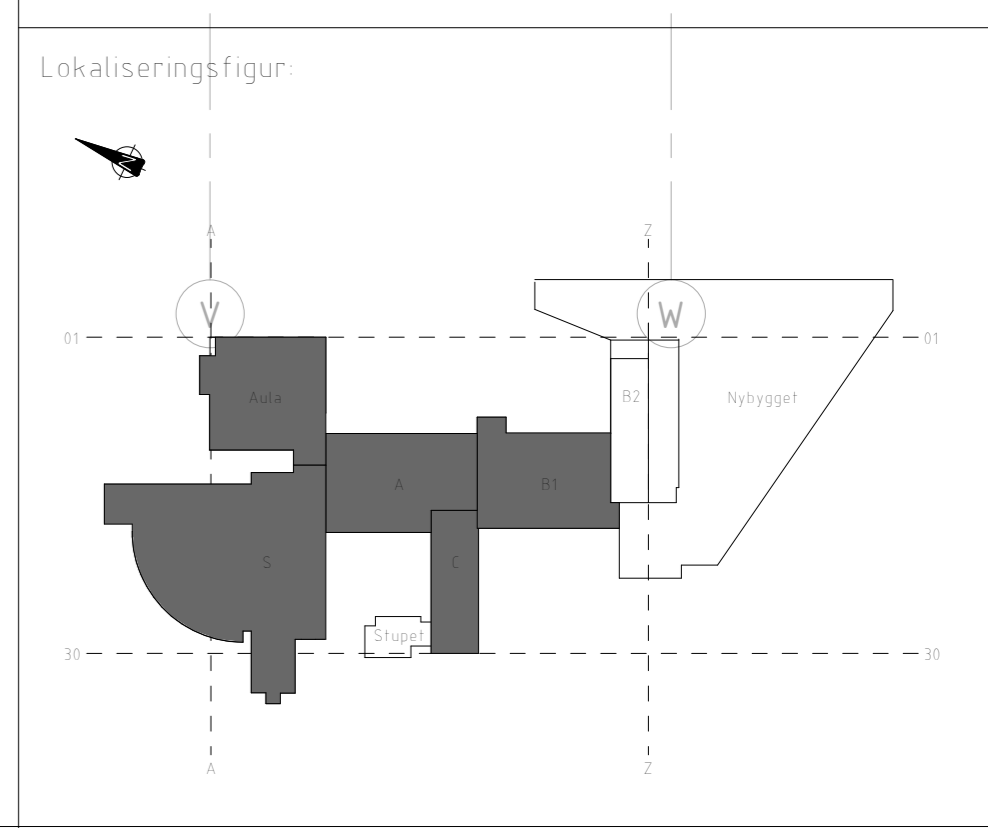

Fase: FORPROSJEKT	
Tiltet: NHH Rehabilitering Hovedbygg Riveplan K.etg_S, Aula, A og B1	
Prosjektleder: [] Arkitekt: [] RIB: [] RIE: [] RIV: []	Prosjekt nr: SR 1127003 Dato: 2018-03-11 Skala: 1:100 Tegnet av: [] Godkjent av: []
139 XXX 00K A 2 22 001 3.2 C 1127003	

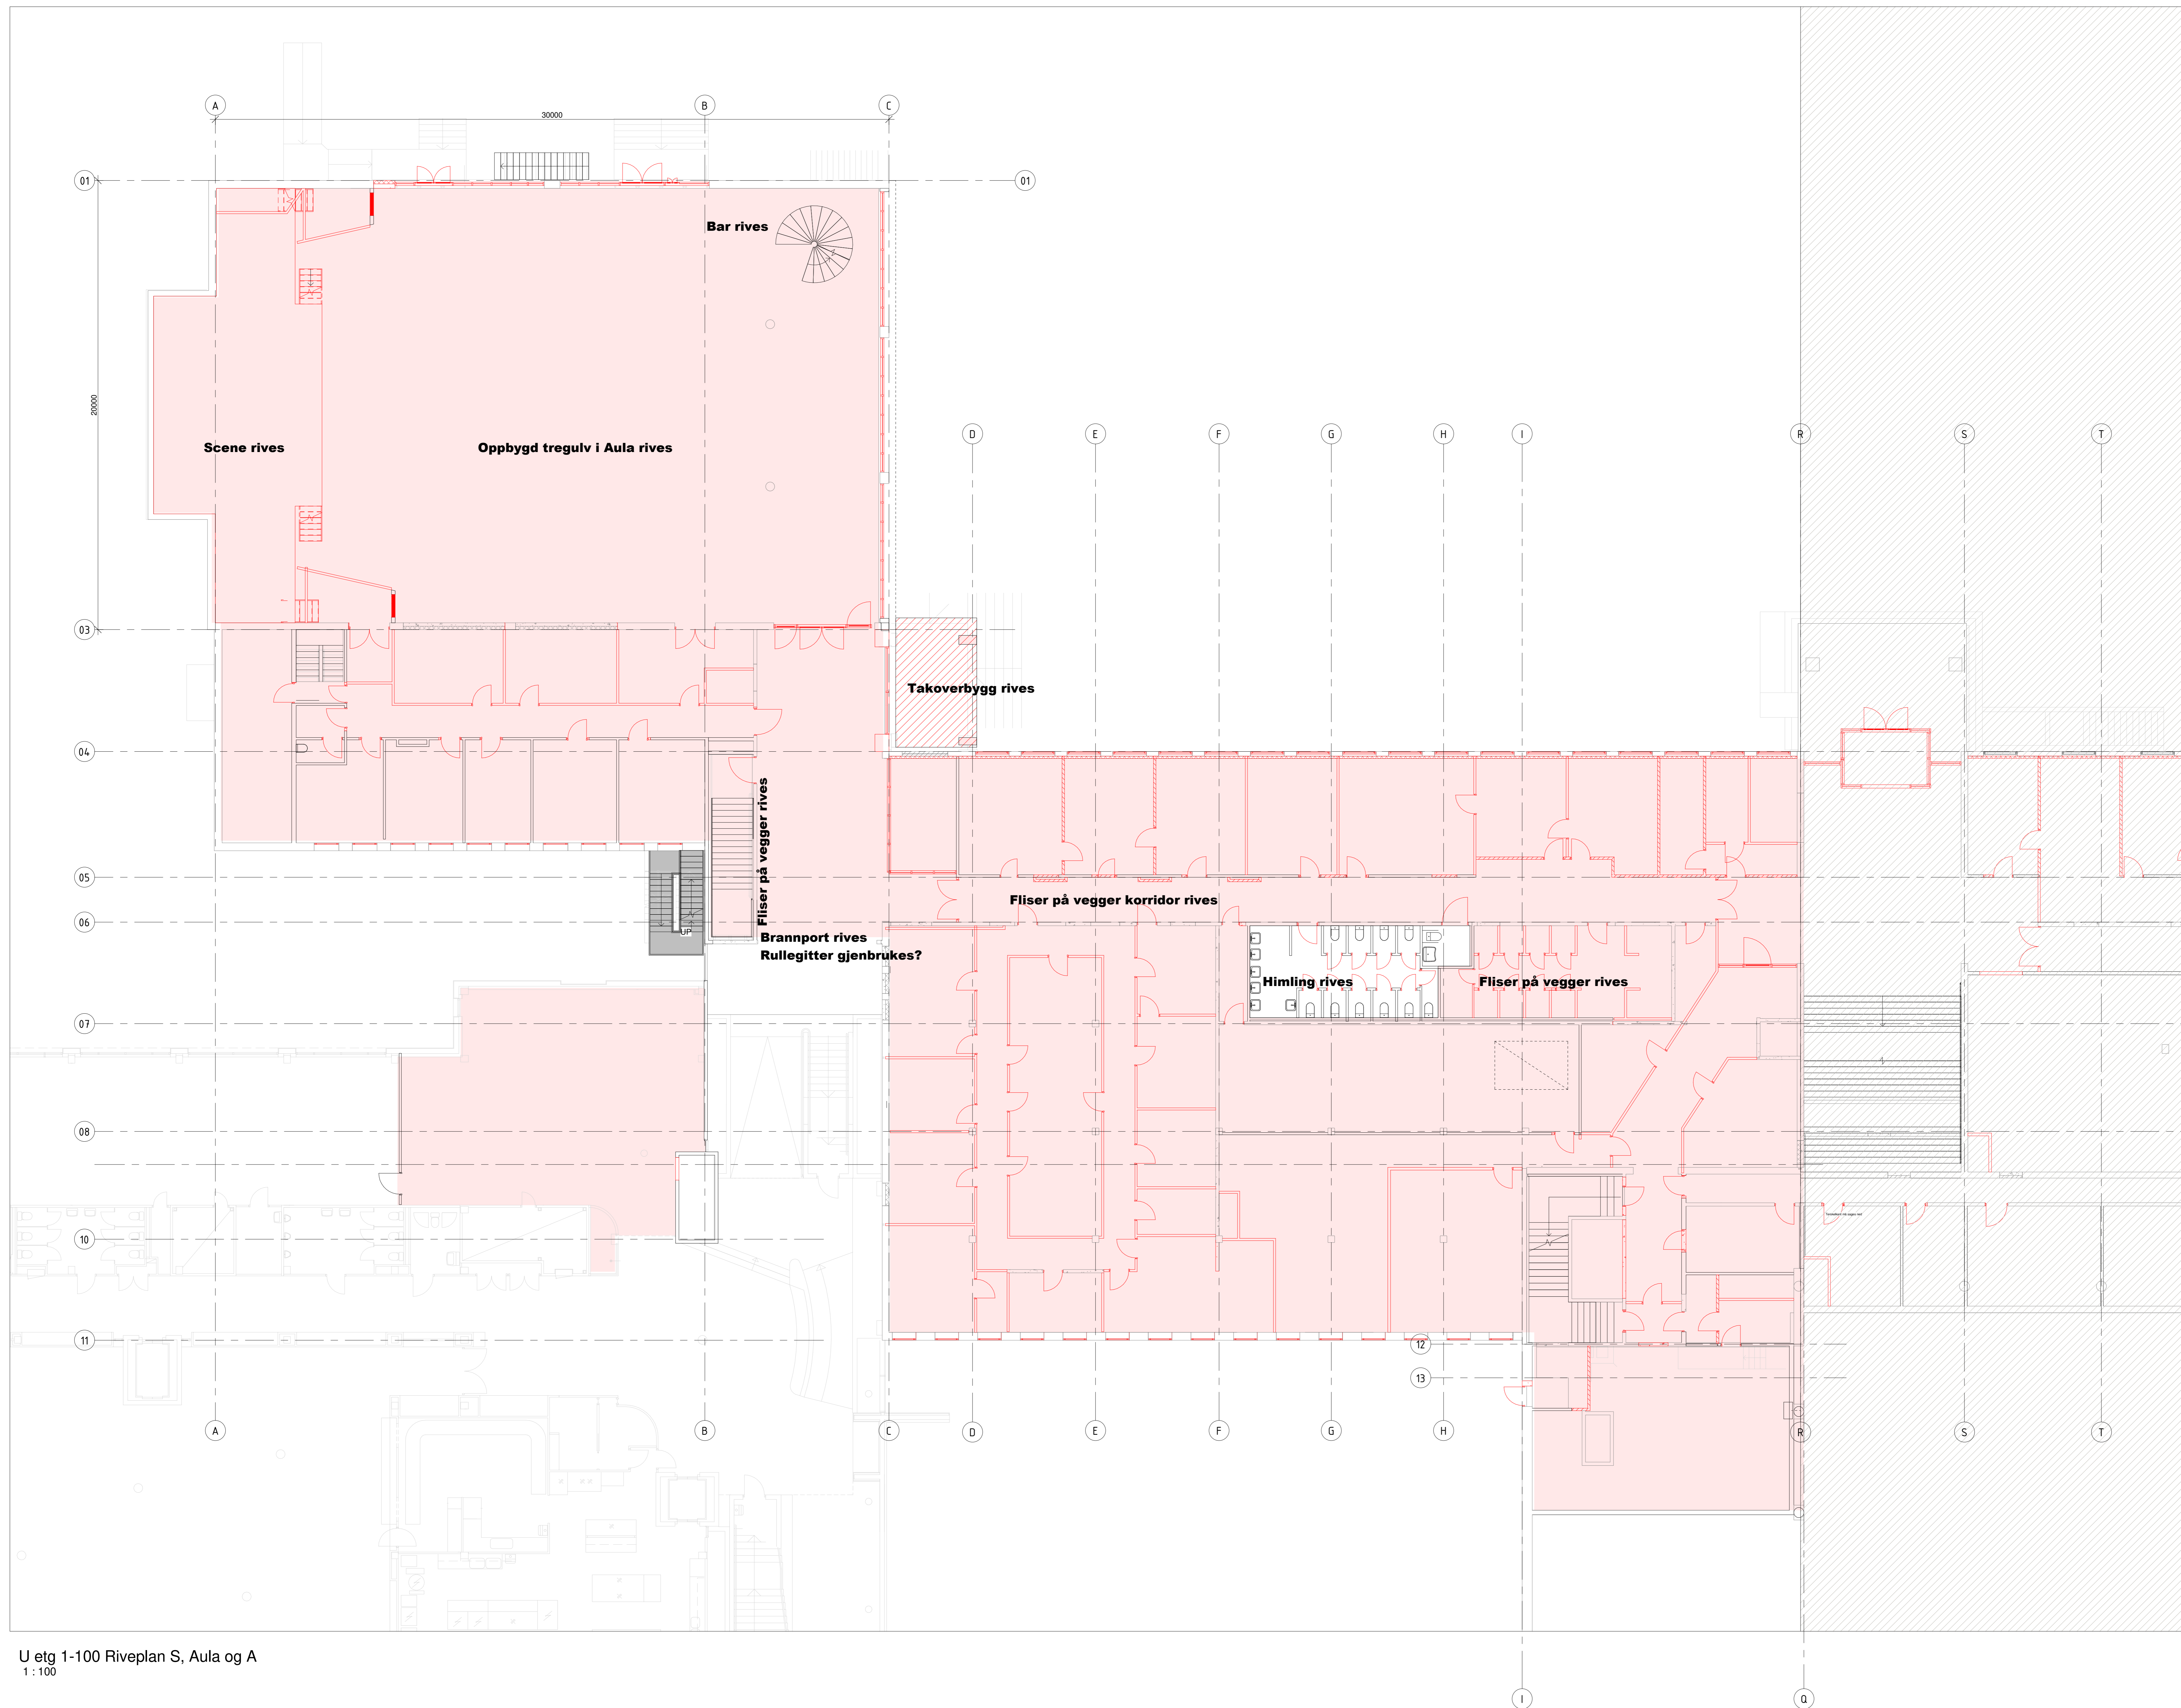


Riving av og utsparringer i bærende vegger og dekker vises i egne RIB-planer.

- Elementer som er merket med rødt skal rives.
- Alle himlinger og gulvbelegg skal rives i arealer merket med lys rød. Alt av fast inventar i merkede områder skal rives.
- Sålebank i skifer i lavblokken beholdes. Sålebank i skifer Høyblokk beholdes.
- Innvendige påforinger på yttervegg i høyblokken rives.

No	Utg	Tittel	Utg	Kode	1127003
Prosjekteringsgruppen ARK: Riveplan og 3D Utsnitt Bergen RIB: Riveplan og 3D Utsnitt Bergen RIE: Riveplan og 3D Utsnitt Bergen RIV: Riveplan og 3D Utsnitt Bergen					
Lokaliseringsfigur 			ORIGO SWECO		
Fase: FORPROSJEKT Tittel: NHH Rehabilitering Hovedbygg Riveplan U etg_Aula,S, A og C					
139 XXX 001 A 2 22 001 3.2 C 1127003					

U etg 1-100 Riveplan S, Aula og A
1:100

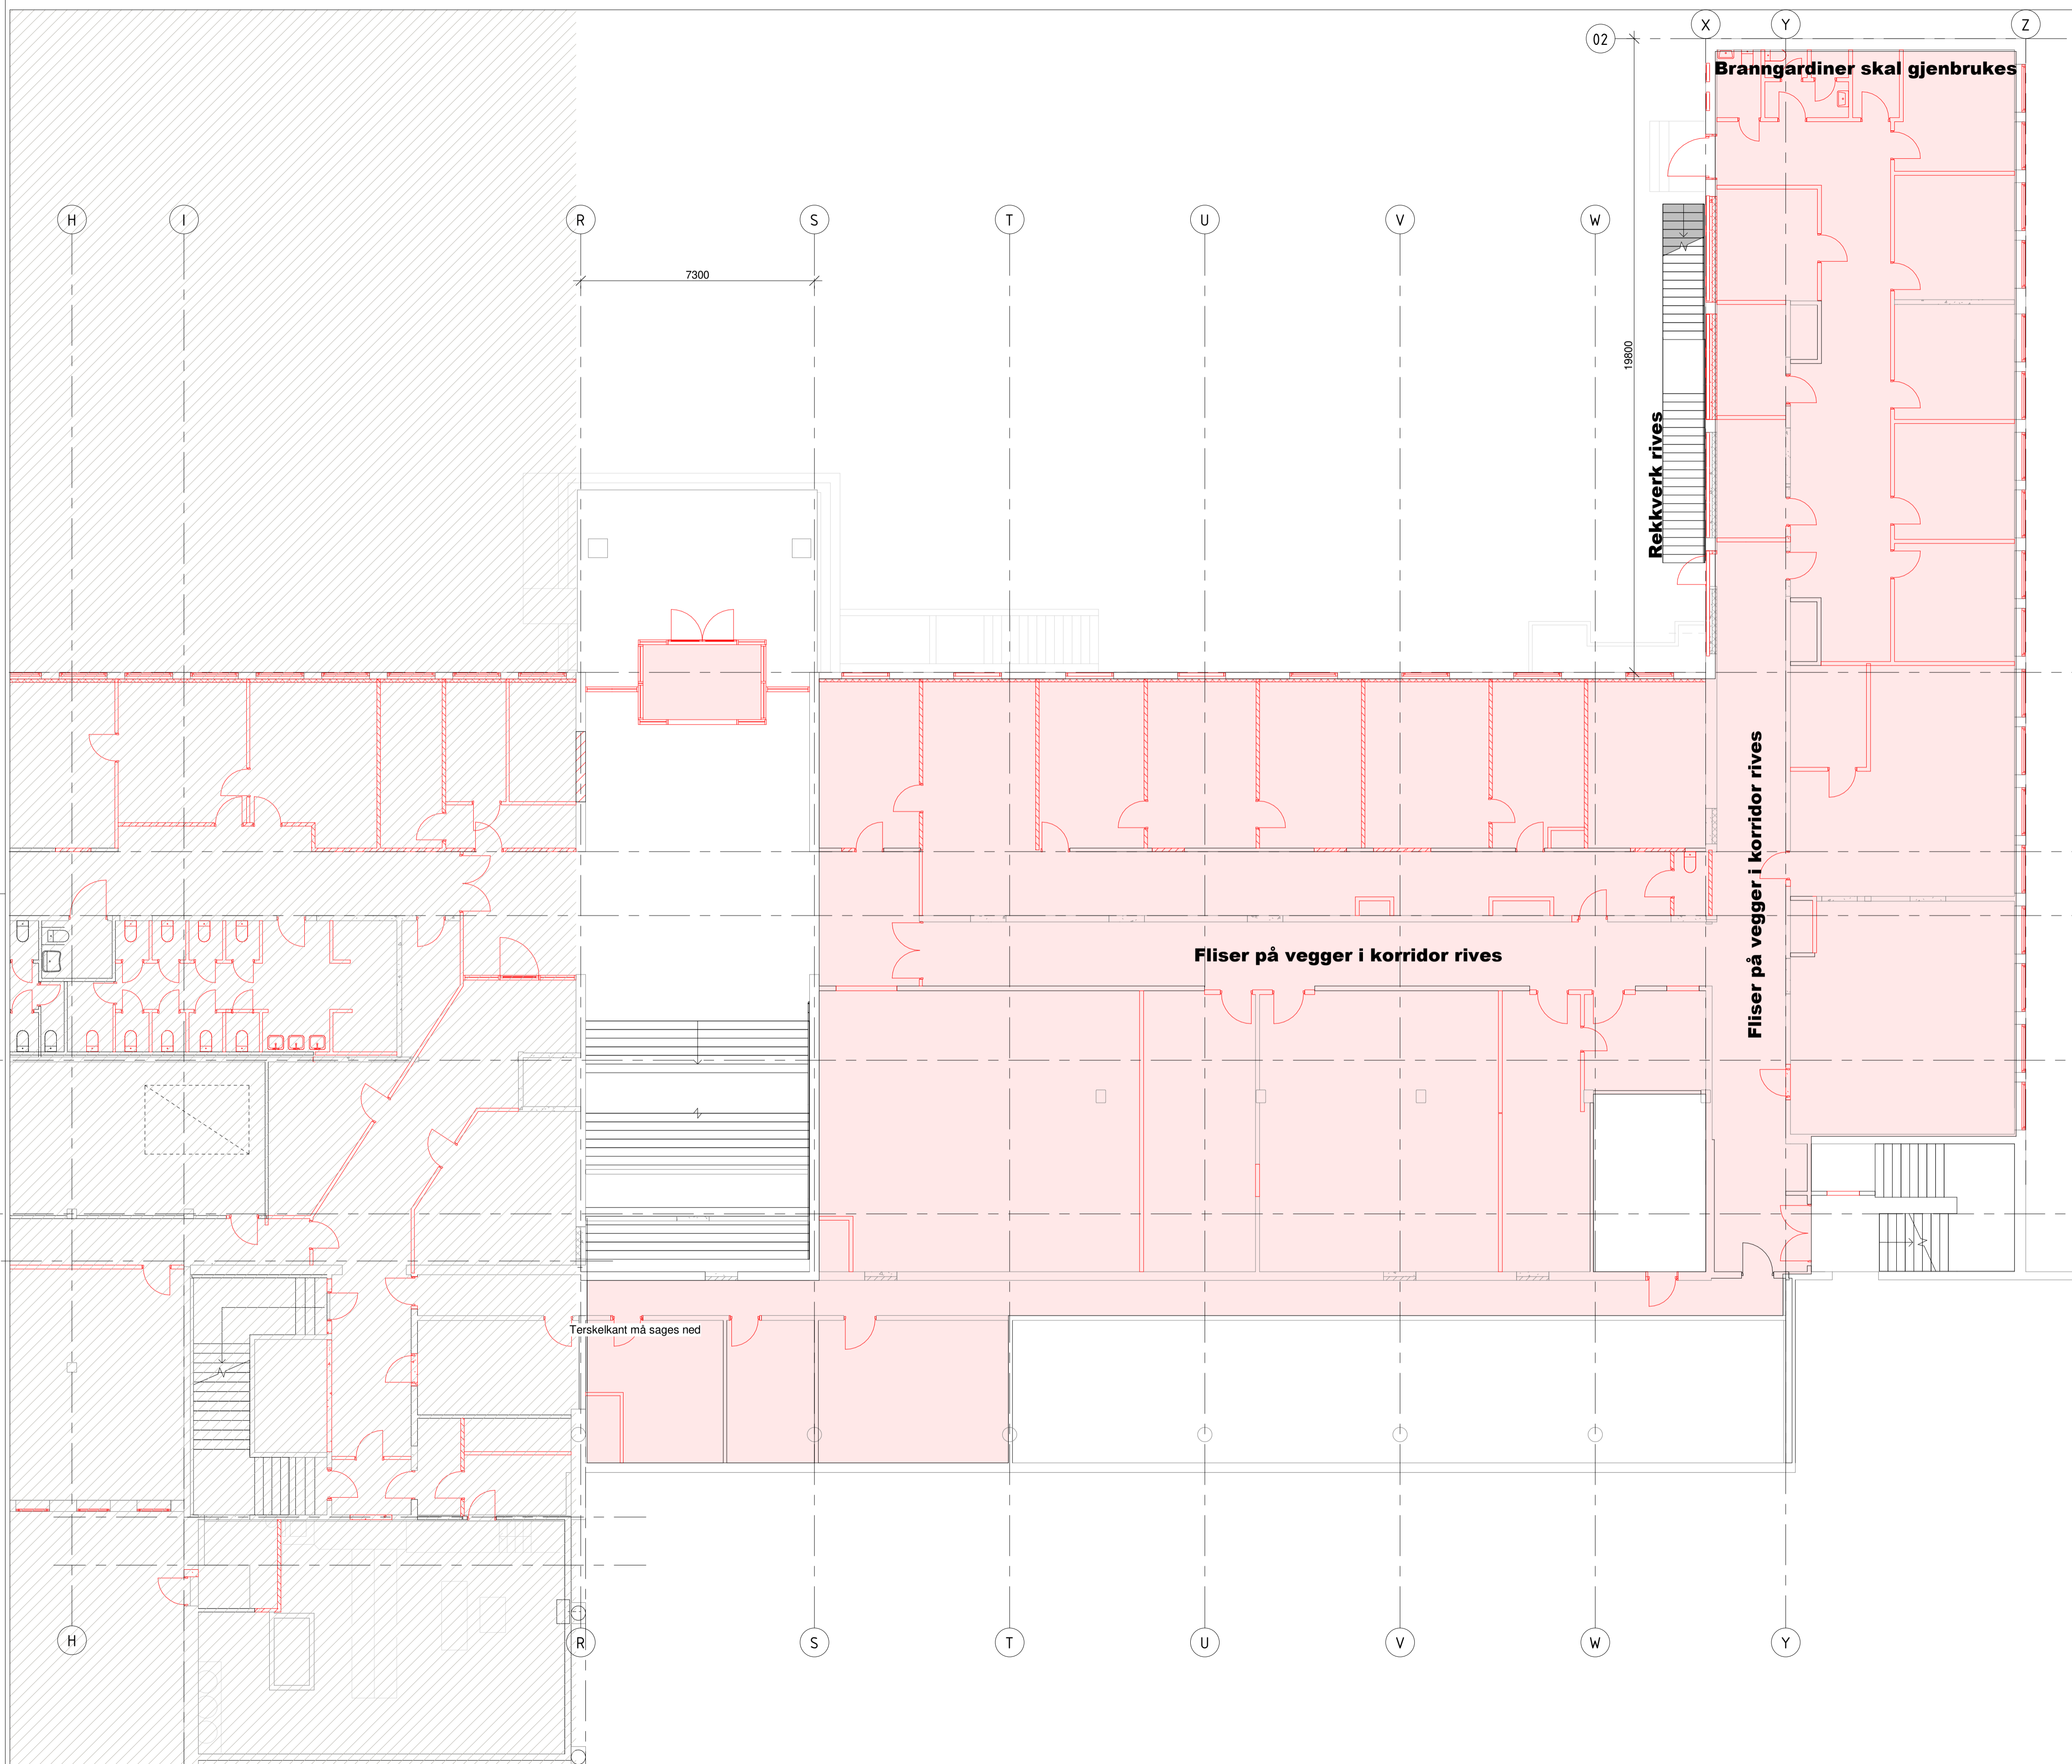


Riving av, og utsparringer i bærende vegger og dekker vises i egne RIB-planer.

- Elementer som er merket med rødt skal rives.
 - Alle himlinger og gulvbelegg skal rives i arealer merket med lys rød. Alt av fast inventar i merkede områder skal rives.
- Sålebank i skifer i lavblokken beholdes. Sålebank i skifer Høyblokk beholdes.
- Innvendige påforinger på yttervegg i høyblokken rives.

Rev	Dato	Tittel	Tegn.	Kontroll	Prosjekt	Rev.	Status
SB Tegningsnummer: 00-0011-A-22-12							
Eiendomsnummer: 139 XXX 001 A 2 22 002 3 2 C							
1127003							
Prosjekteringsgruppen <ul style="list-style-type: none"> ● ARK: Origo Arkitektgruppe as E. Sundts gate 39, 5014 Bergen Tlf: 55 30 49 00 / E-post: origo@origoark.no ○ RIB: SWECO Norge as Fantofløyen 14P, 5072 Bergen Tlf: 55 21 50 00 ○ RIE: SWECO Norge as Fantofløyen 14P, 5072 Bergen Tlf: 55 21 50 00 ○ RIV: SWECO Norge as Fantofløyen 14P, 5072 Bergen Tlf: 55 21 50 00 							
Lokaliseringsfigur: 							
Fase: FORPROSJEKT PROSJEKTNR. SB: 1127003							
Tittel: NHH Rehabilitering Hovedbygg Riveplan U etg_B1 og B2						Utarbeidet av: SA Kontrollert av: LR Dato: 2018-03-11 Rådestokk: 1:100 / A1 Kontroll utført av: Sign. Kontroll	
SB Tegningsnummer: 139 XXX 001 A 2 22 002 3 2 C Eiendomsnummer: 139 XXX 001 A 2 22 002 3 2 C Prosjekt: 1127003							

U etg 1-100 Riveplan B1 og B2

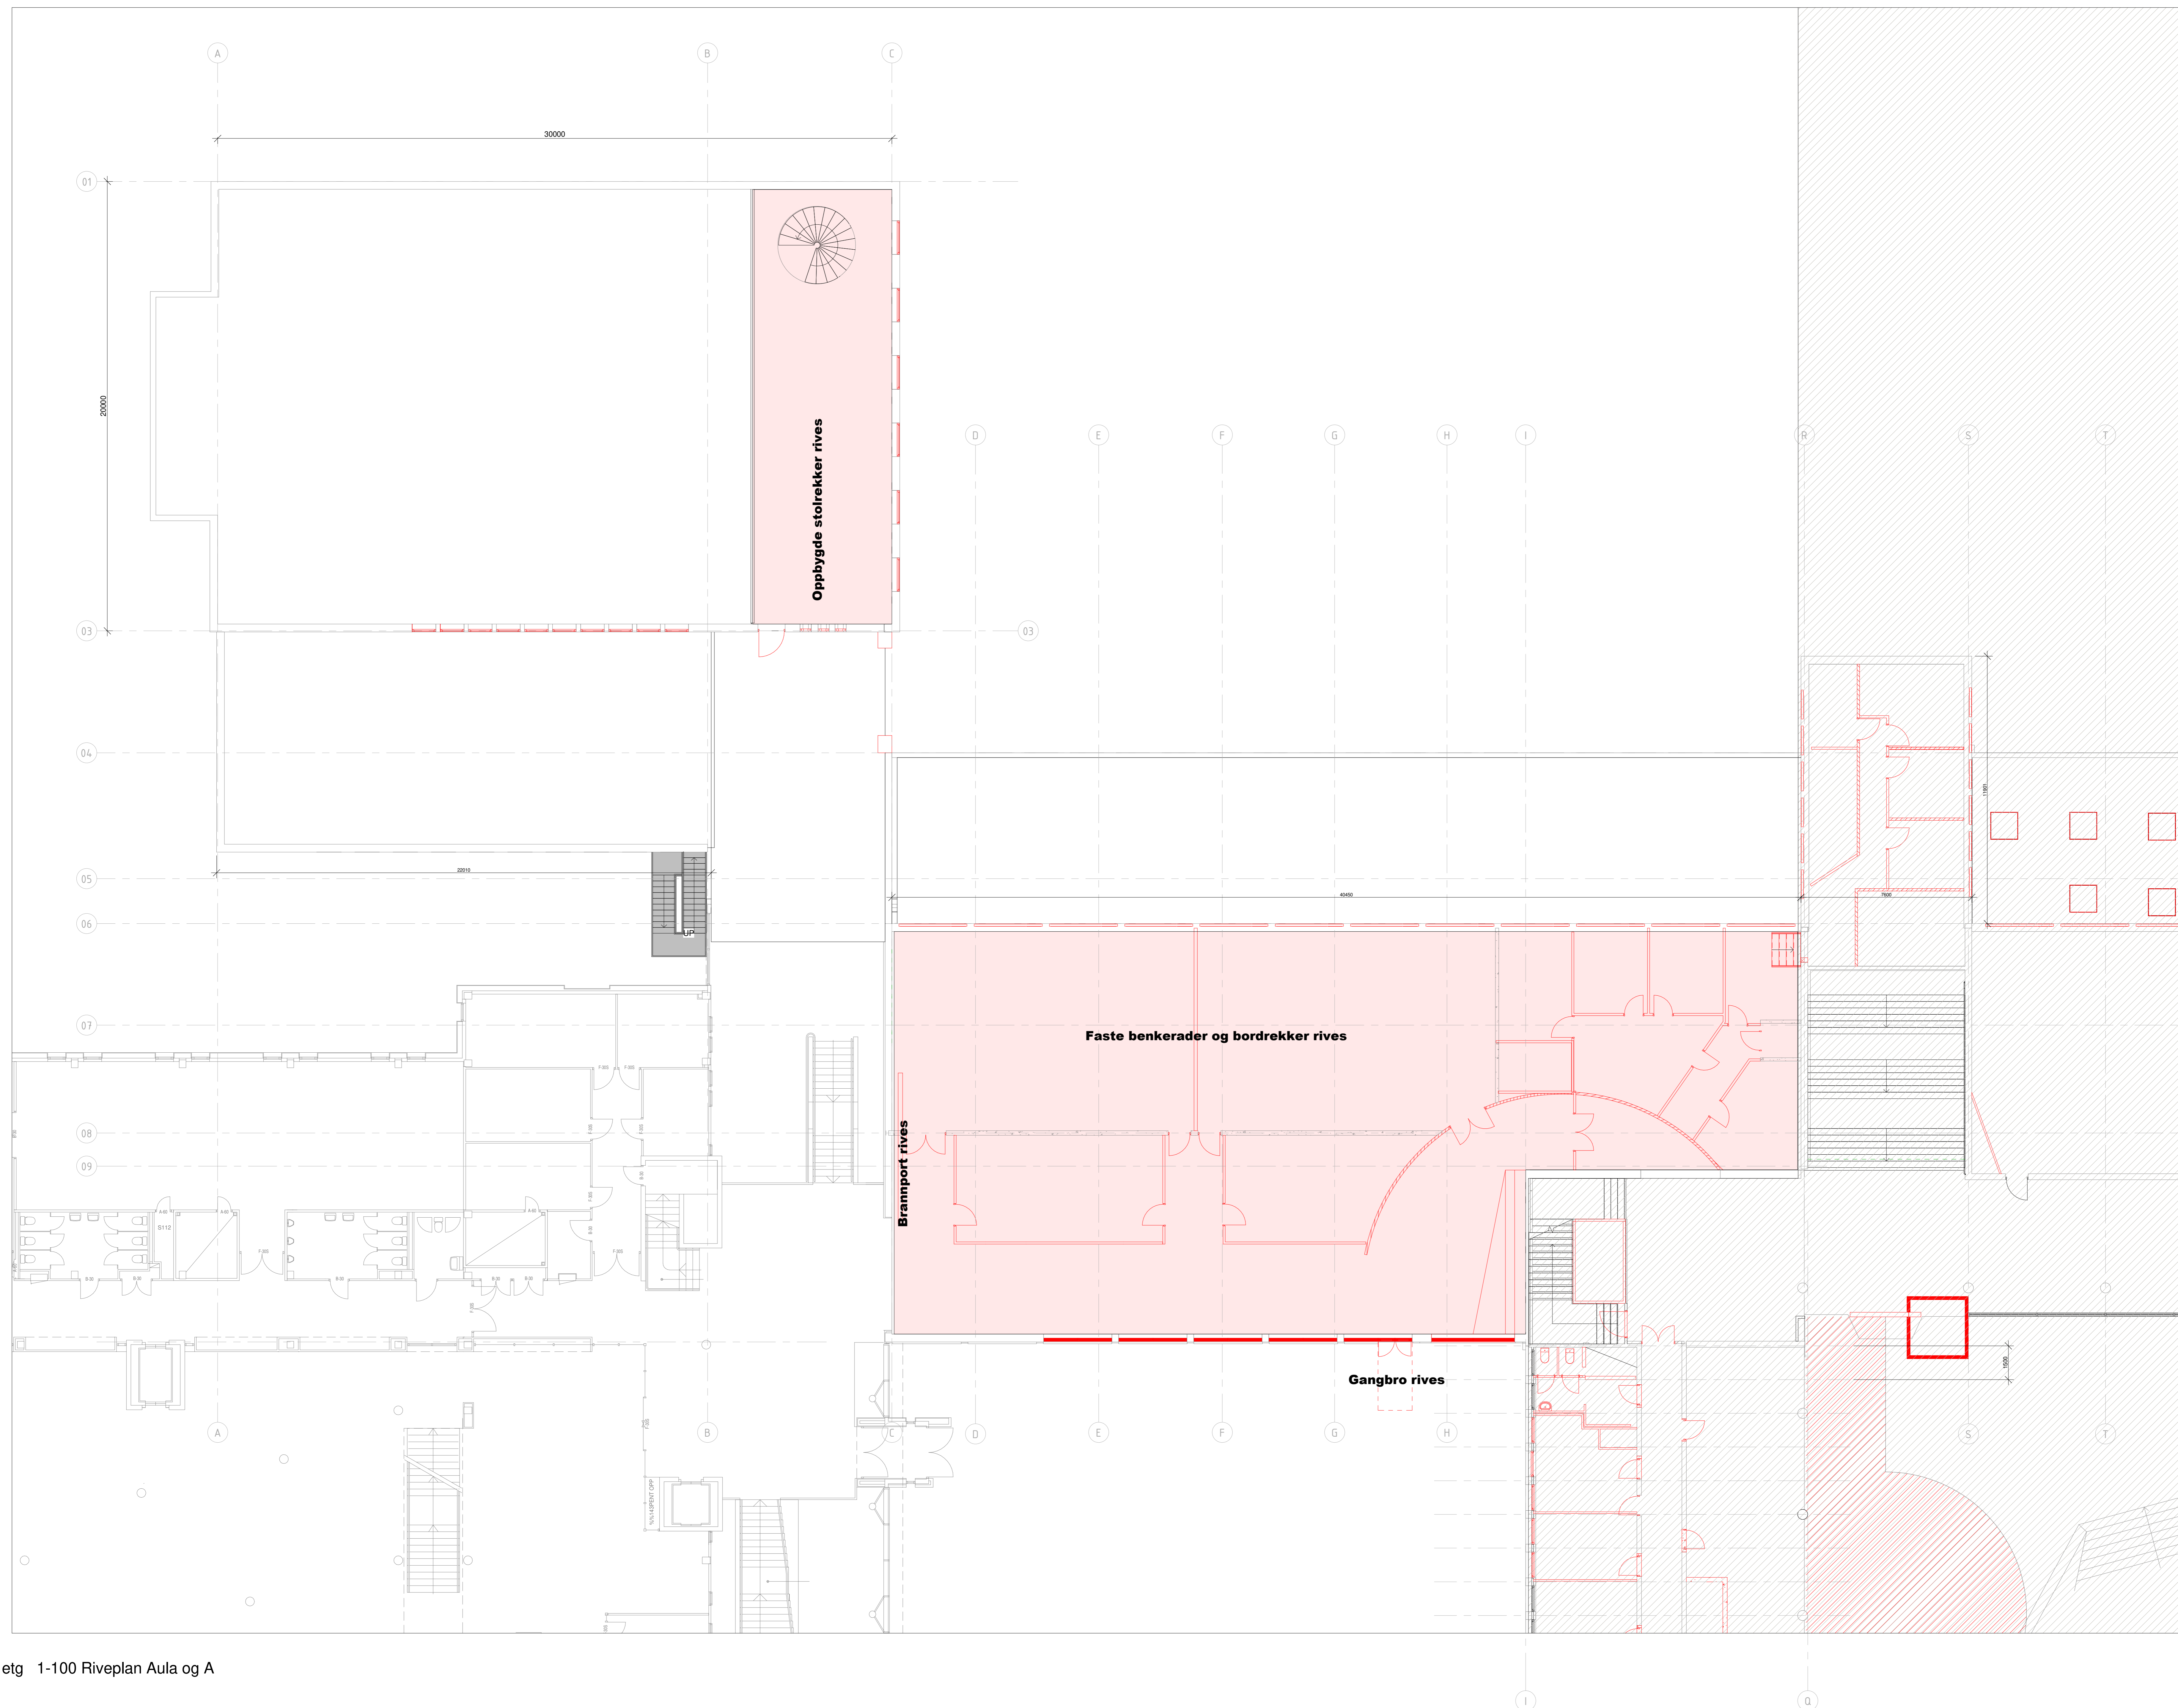

Riving av og utsparringer i bærende vegger og dekker vises i egne RIB-planer.

Elementer som er merket med rødt skal rives.

Alle himlinger og gulvbelegg skal rives i arealer merket med lys rødt. Alt av fast inventar i merkede områder skal rives.

Sålebank i skifer i lavblokken beholdes. Sålebank i skifer Høyblokk beholdes.


Innvendige påføringer på yttervegg i høyblokken rives.

Rev	Rev	Rev	Rev
01	02	03	04

Prsjekteringsgruppen

- ARK: Arkitektgruppen
- RIB: RIB
- RIE: RIE
- RIV: RIV

ORIGO
SWECO

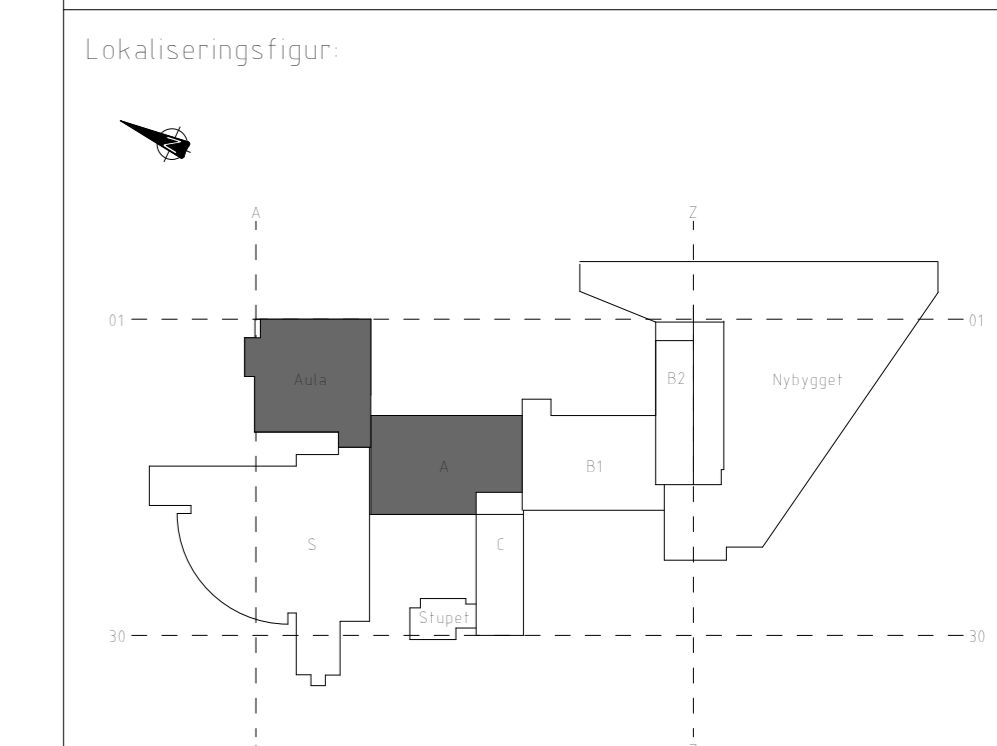

Fase: FORPROSJEKT

STATSBYGG


Tilrettelagt av: NHH Rehabilitering

Hovedbygg

Riveplan 1 etg_Aula og A

139 XXX 01 A 2 22 001 3.2 C 1127003

1 etg 1-100 Riveplan Aula og A

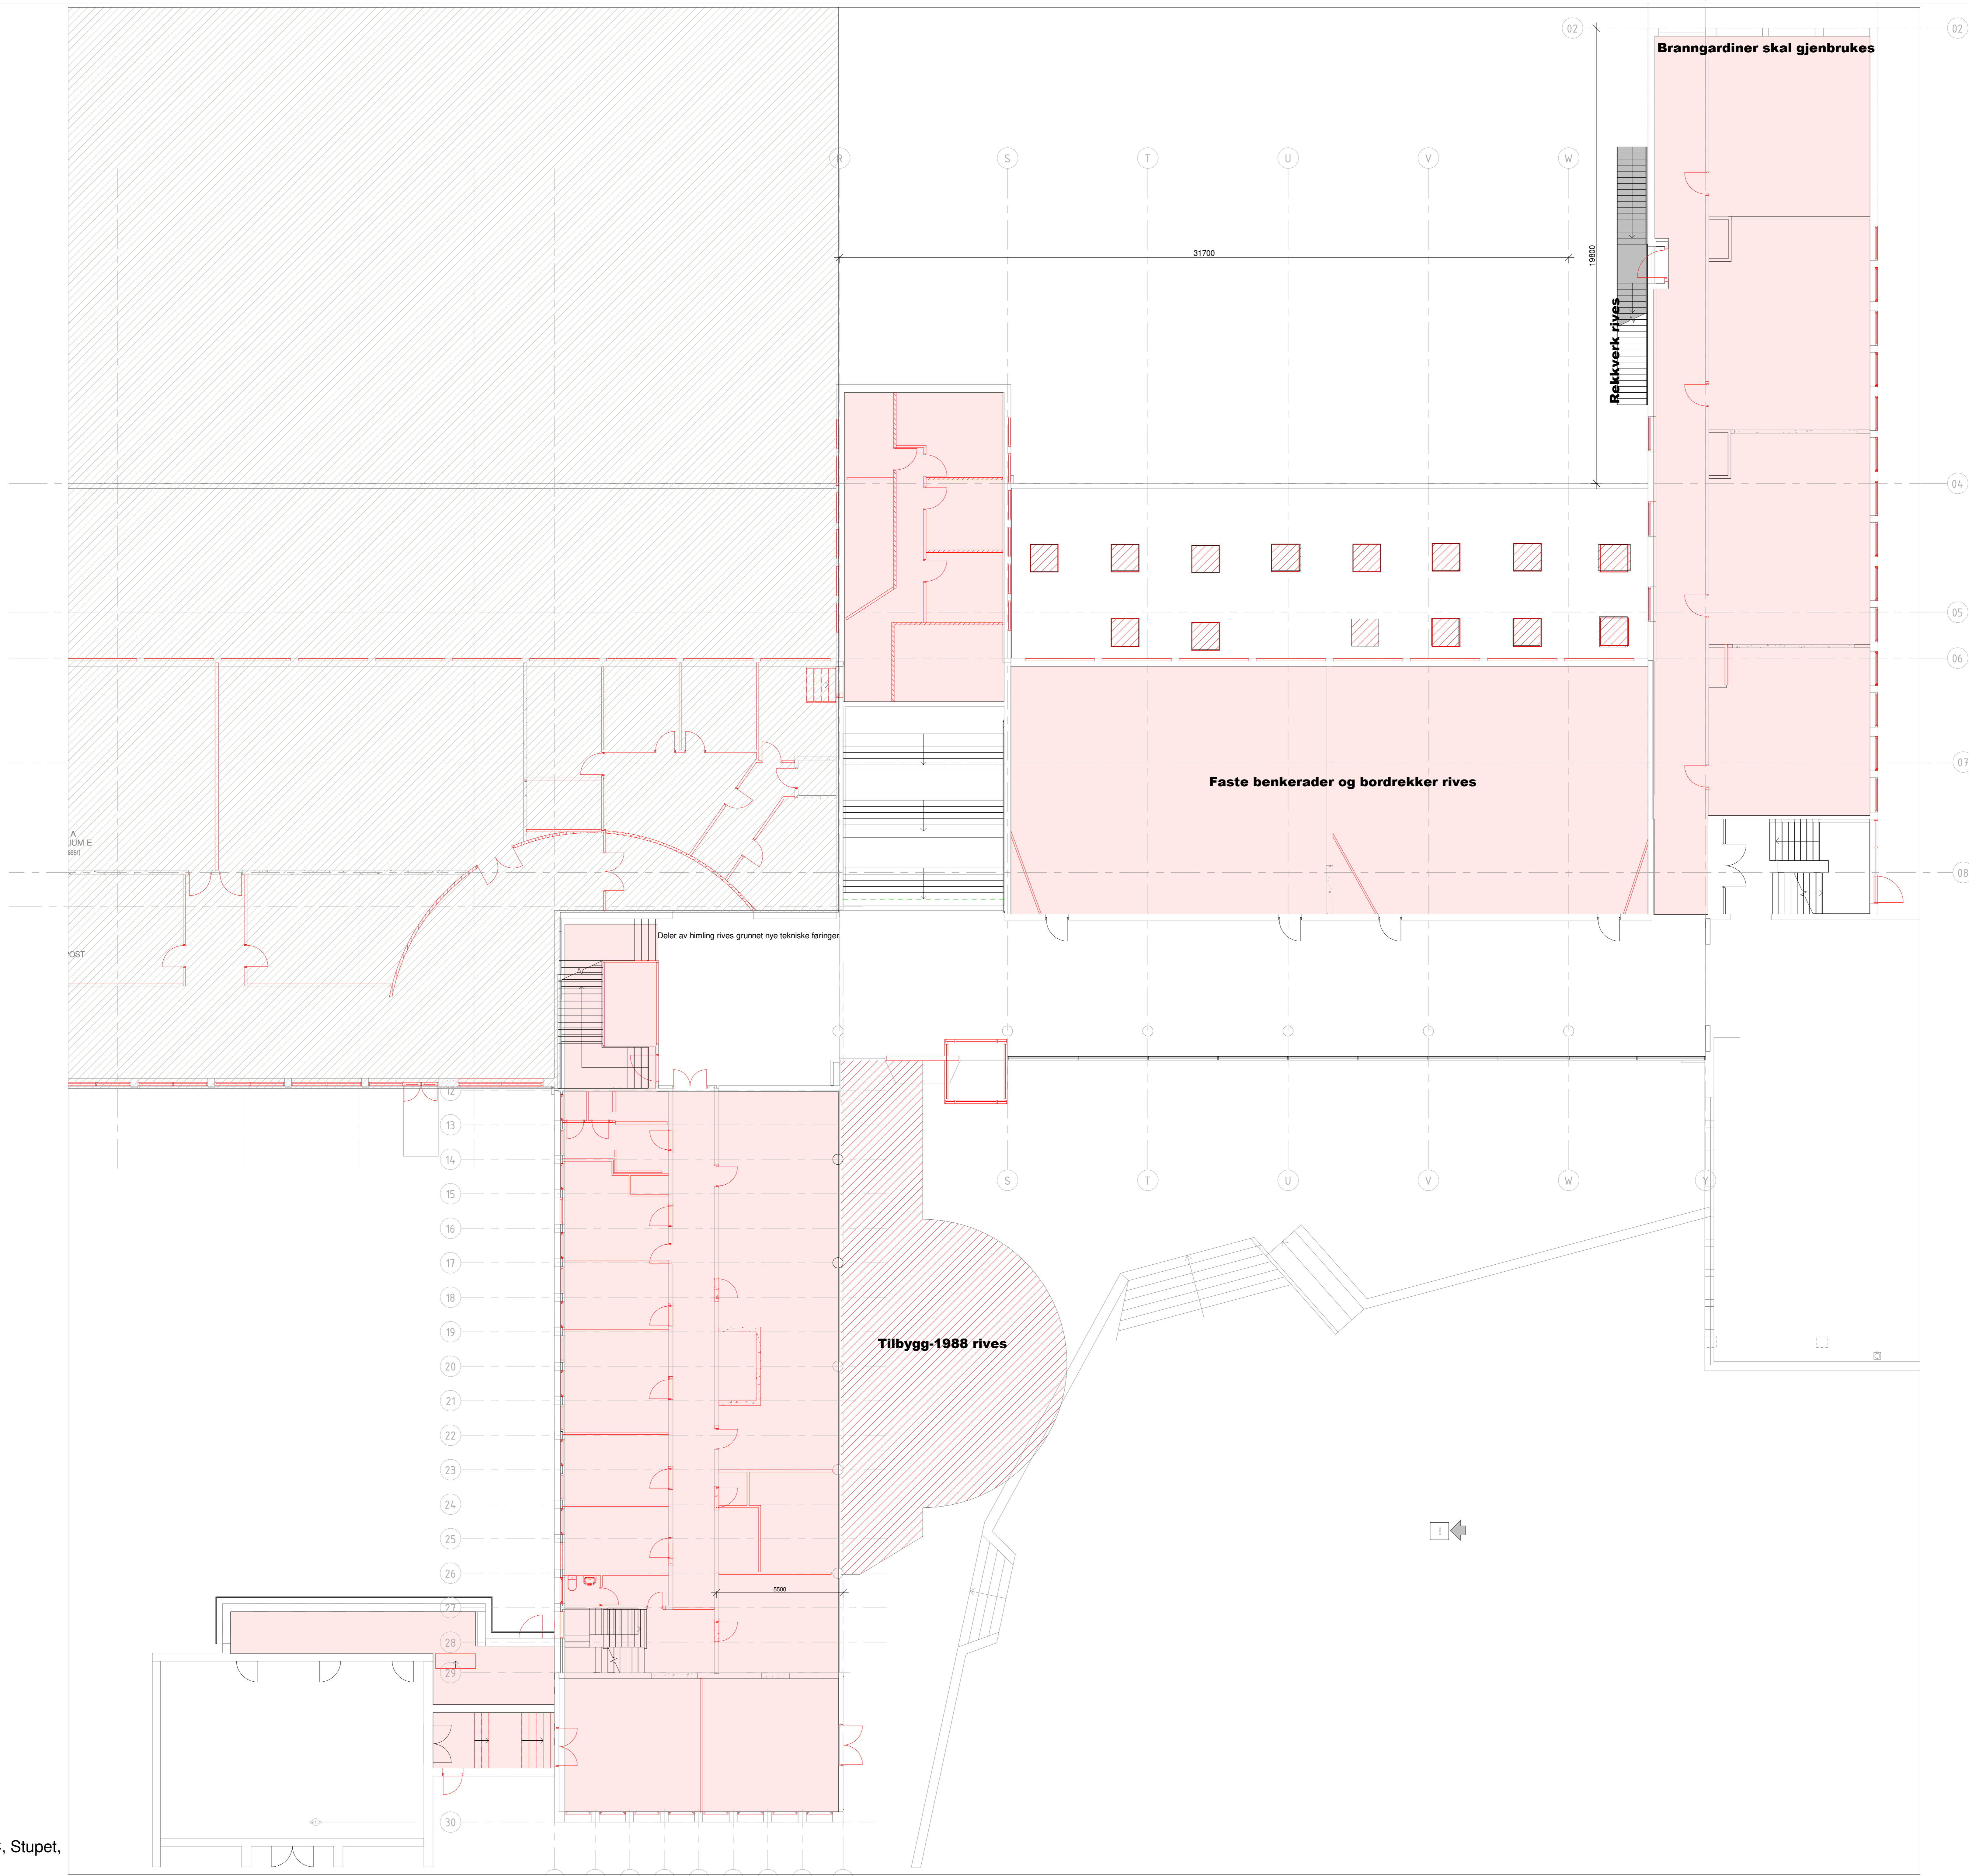

Riving av, og utsparringer i, bærende vegger og dekker vises i egne RIB-planer.

□ Elementer som er merket med rødt skal rives.

■ Alle himlinger og gulvbelegg skal rives i arealer merket med lys rød. Alt av fast inventar i merkede områder skal rives.

Sålebank i skifer i lavblokken beholdes. Sålebank i skifer Høyblokk beholdes.

Innvendige påforinger på yttervegg i høyblokken rives.


No	Dato	Tittel	Byggnr	Kode
01				

1127003	1127003
---------	---------


Prosjekteringsgruppen

- ARK: Ringe Arkitektgruppe as
T. Svanth og Ole Ole Ringe
Tlf: 58 35 00 00 / e-post: ringe@ringe.no
- RIB: RIB Norge as
Kantveggen 147, 5012 Bergen
Tlf: 58 21 51 00
- RIE: RIE Norge as
Kantveggen 147, 5012 Bergen
Tlf: 58 21 51 00
- RIV: RIV Norge as
Kantveggen 147, 5012 Bergen
Tlf: 58 21 51 00


ORIGO
SWECO

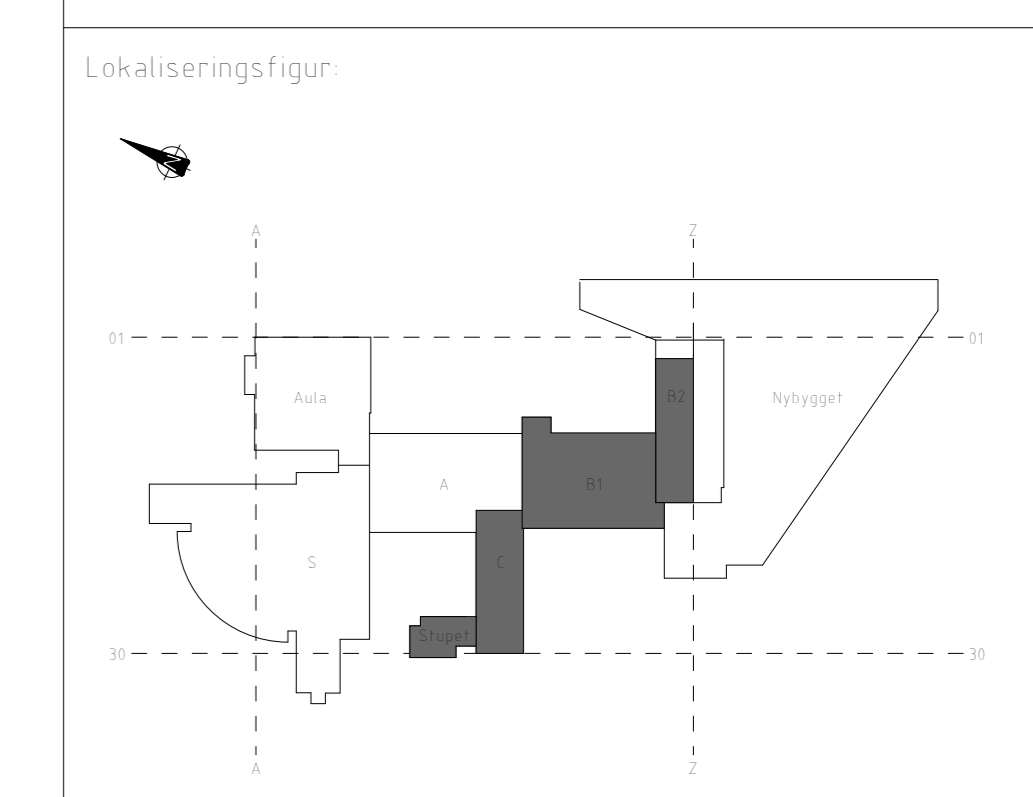


Fase: FORPROSJEKT	PROSJEKTNR: SB 1127003
Tilrettelagt av: NHH Rehabilitering	Approvers: SA, EP
Hovedbygg	Prosjektleder: SA, EP
Riveplan 1 etg_C, Stupet, B1 og B2	Dato: 2018-03-11
	Revisjon: 1
	Byggnr: 1127003
	Byggnr: 1127003

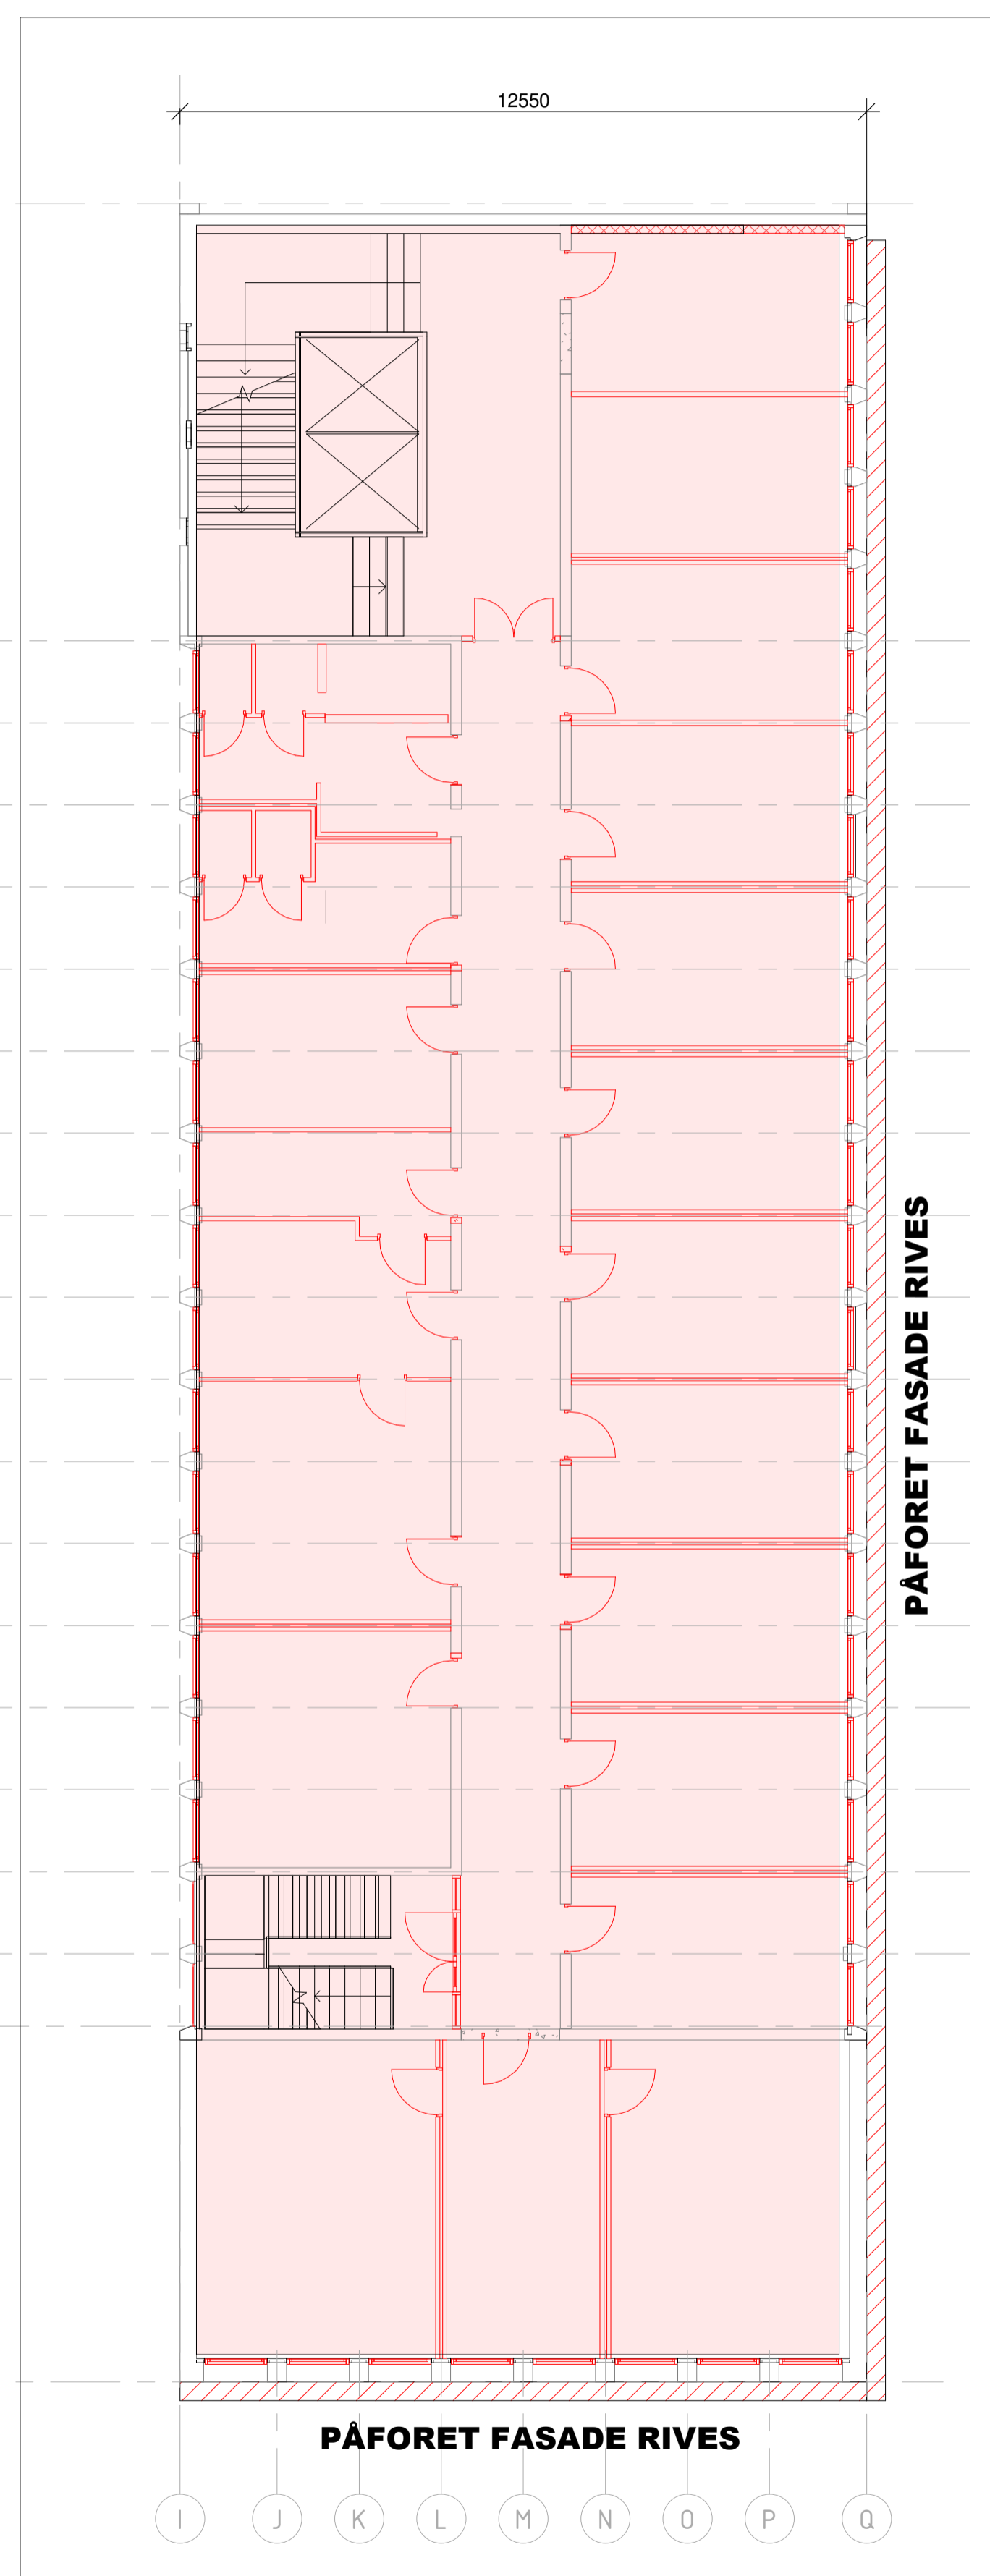

3 etg 1-100 Riveplan

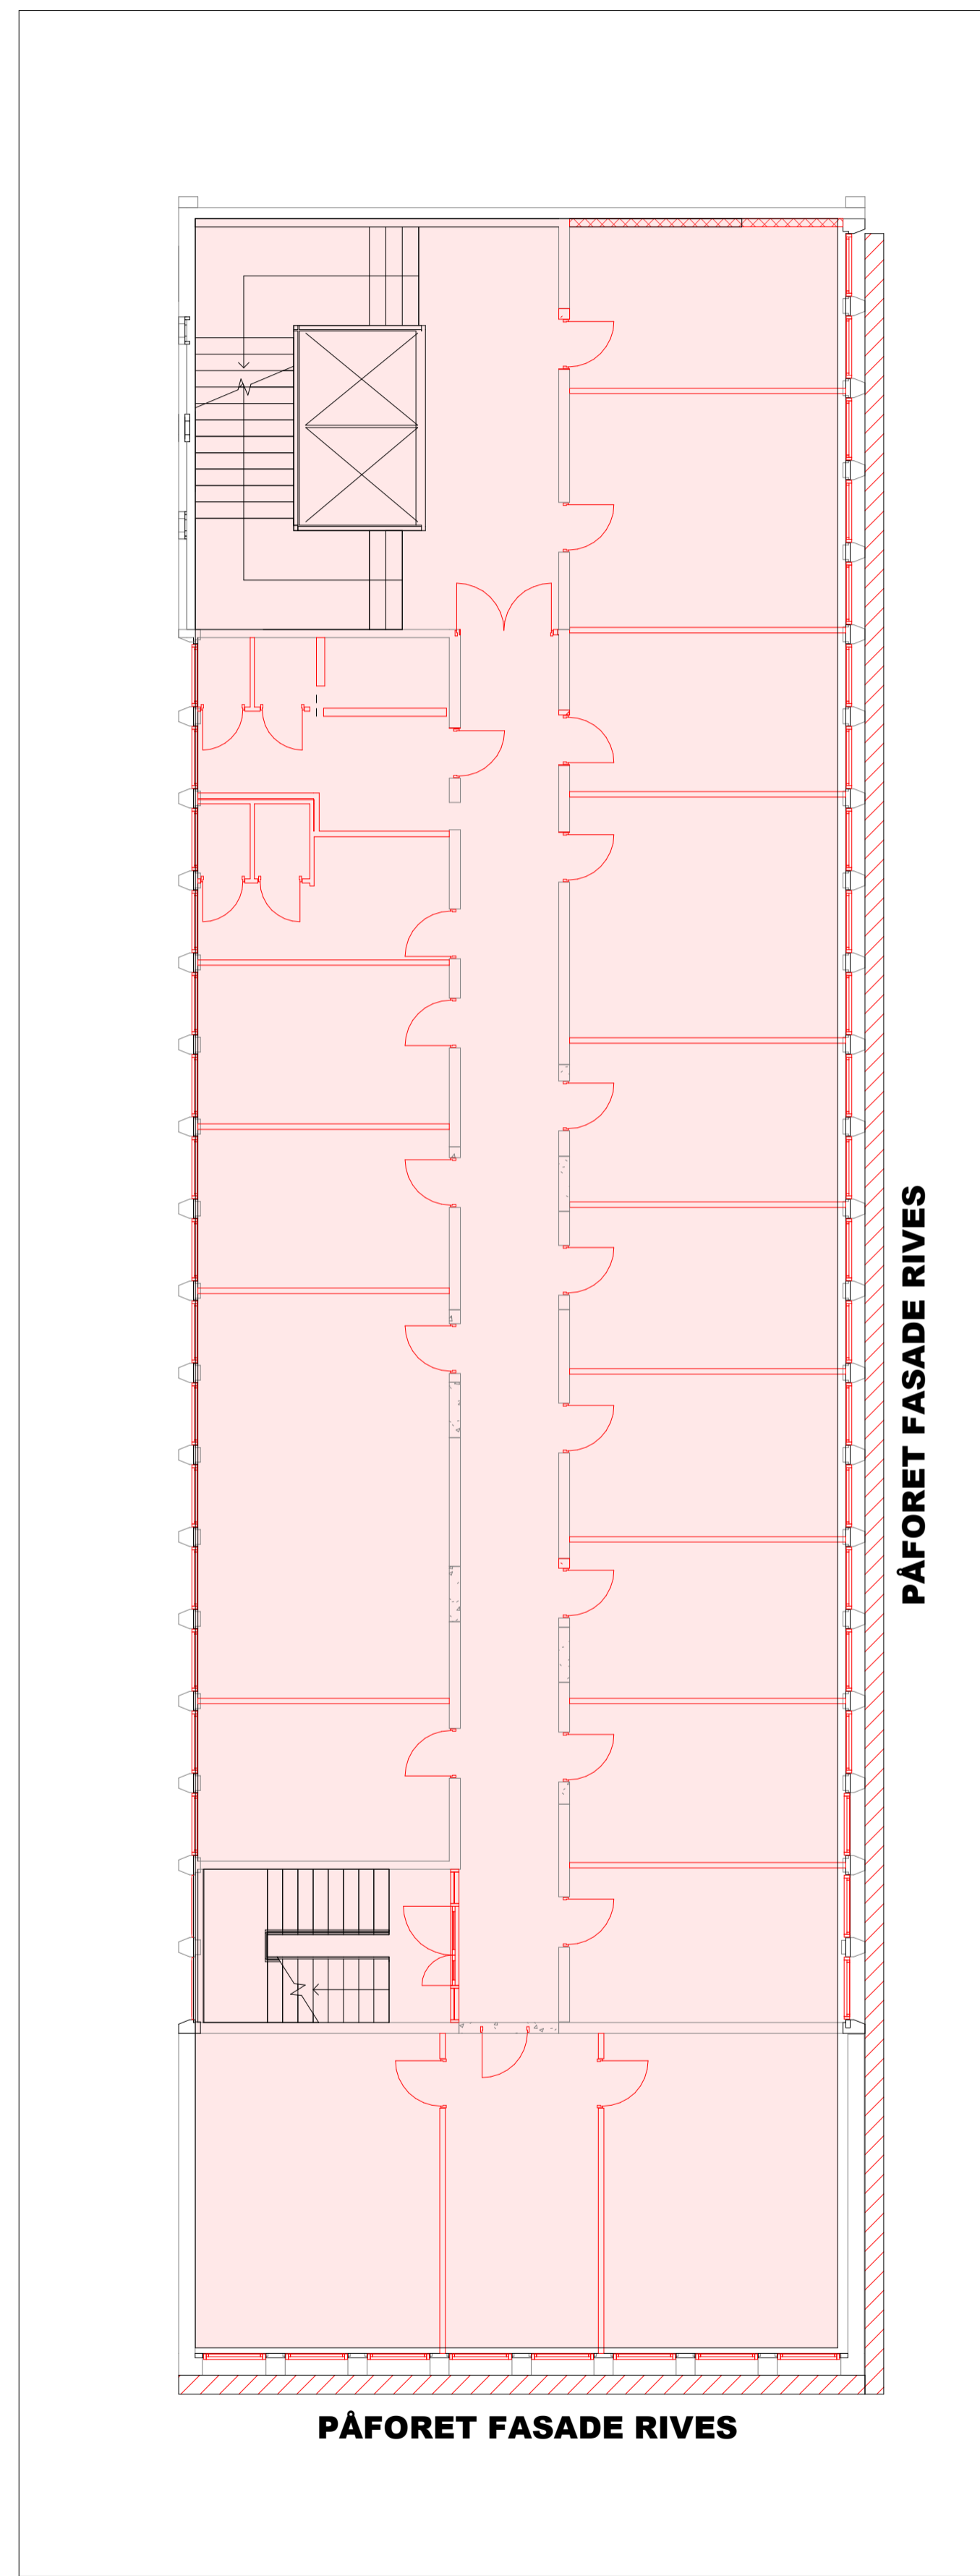

4 etg 1-100 Riveplan

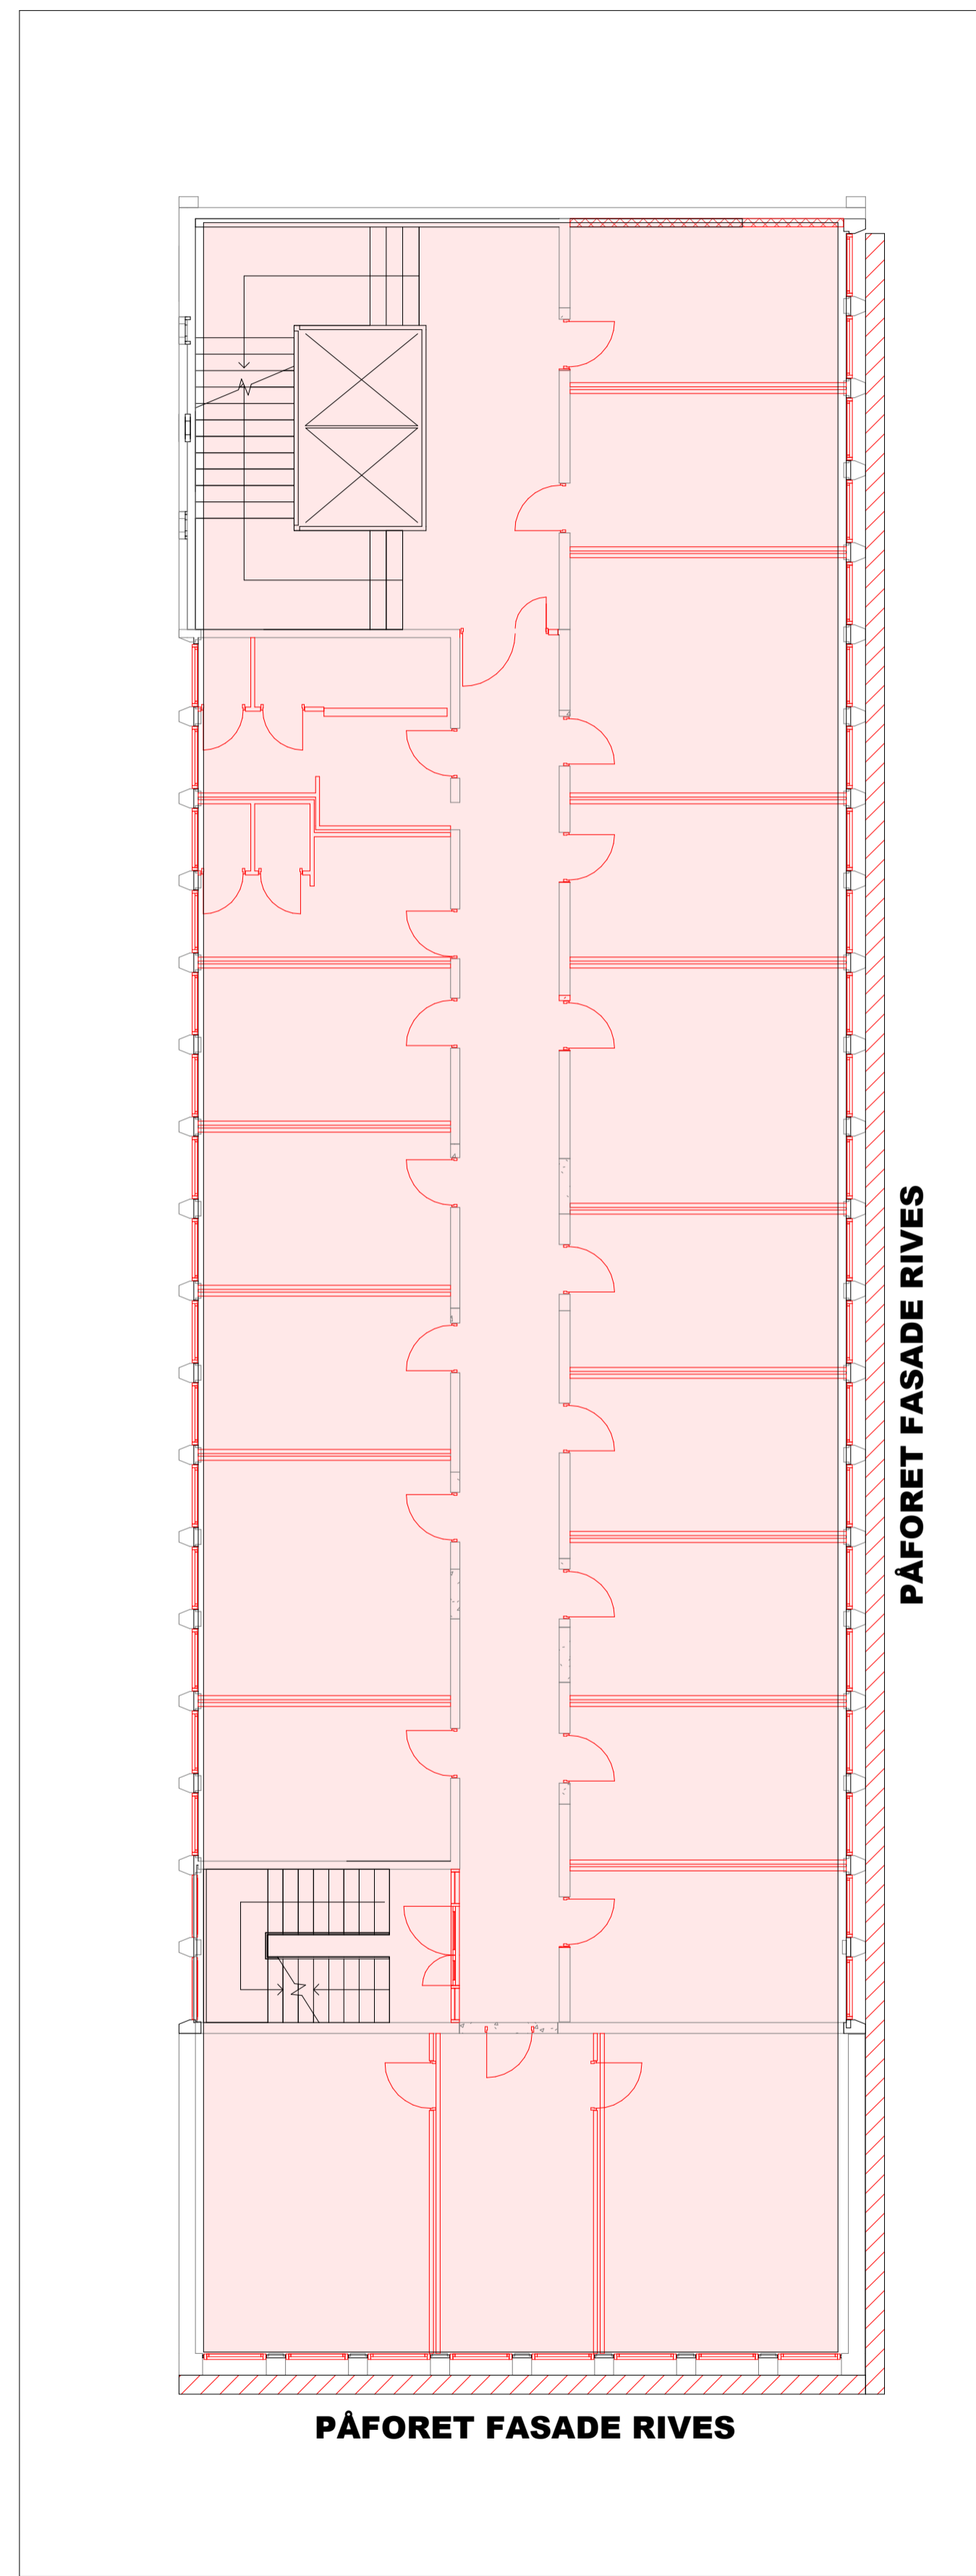

5 etg 1-100 Riveplan

Riving av, og utsparringer i bærende vegger og dekker vises i egne RIB-planer.


Elementer som er merket med rødt skal rives.

Alle himlinger og gulvbelegg skal rives i arealer merket med lys rød. Alt av fast inventar i merkede områder skal rives.


Sålebank i skifer i lavblokken beholdes. Sålebank i skifer Høyblokk beholdes.

Innvendige påforinger på yttervegg i høyblokken rives.


Rev	Dato	Tekst	Tegn.	Kont.	Proj.	Stat.	Proj.	Stat.	
SB Tegningsnummer: 00-003-A-2-22-16								1127003	
Eiendomsnummer: 139 XXX 03 A 2 22 001 3 2 C								1127003	
Prosjekteringsgruppen ARK: Origo Arkitektgruppe as C. Sundts gate 39, 5814 Bergen Tlf: 55 30 49 00 / E-post: origo@origoark.no RIB: SWECO Norge as Fantofvægen 14P, 5072 Bergen Tlf: 55 21 50 00 RIE: SWECO Norge as Fantofvægen 14P, 5072 Bergen Tlf: 55 21 50 00 RIV: SWECO Norge as Fantofvægen 14P, 5072 Bergen Tlf: 55 21 50 00								ORIGO SWECO	
Lokaliseringsfigur: 									
Fase: FORPROSJEKT STATSBYGG Tittel: NHH Rehabilitering Hovedbygg Riveplan 3-5 etg_C								PROSJEKTNR. SB: 1127003 Snekkeprosjekt Approver Kontroll prosjektsign. Kontroll SA Kontroll LR Filnavn Dato: 2018-03-11 Plassering: 1:100/ A1 Kontroll utførelse: Sign. Kontroll	
SB Tegningsnummer: 139 XXX 03 A 2 22 001 3 2 C								1127003	

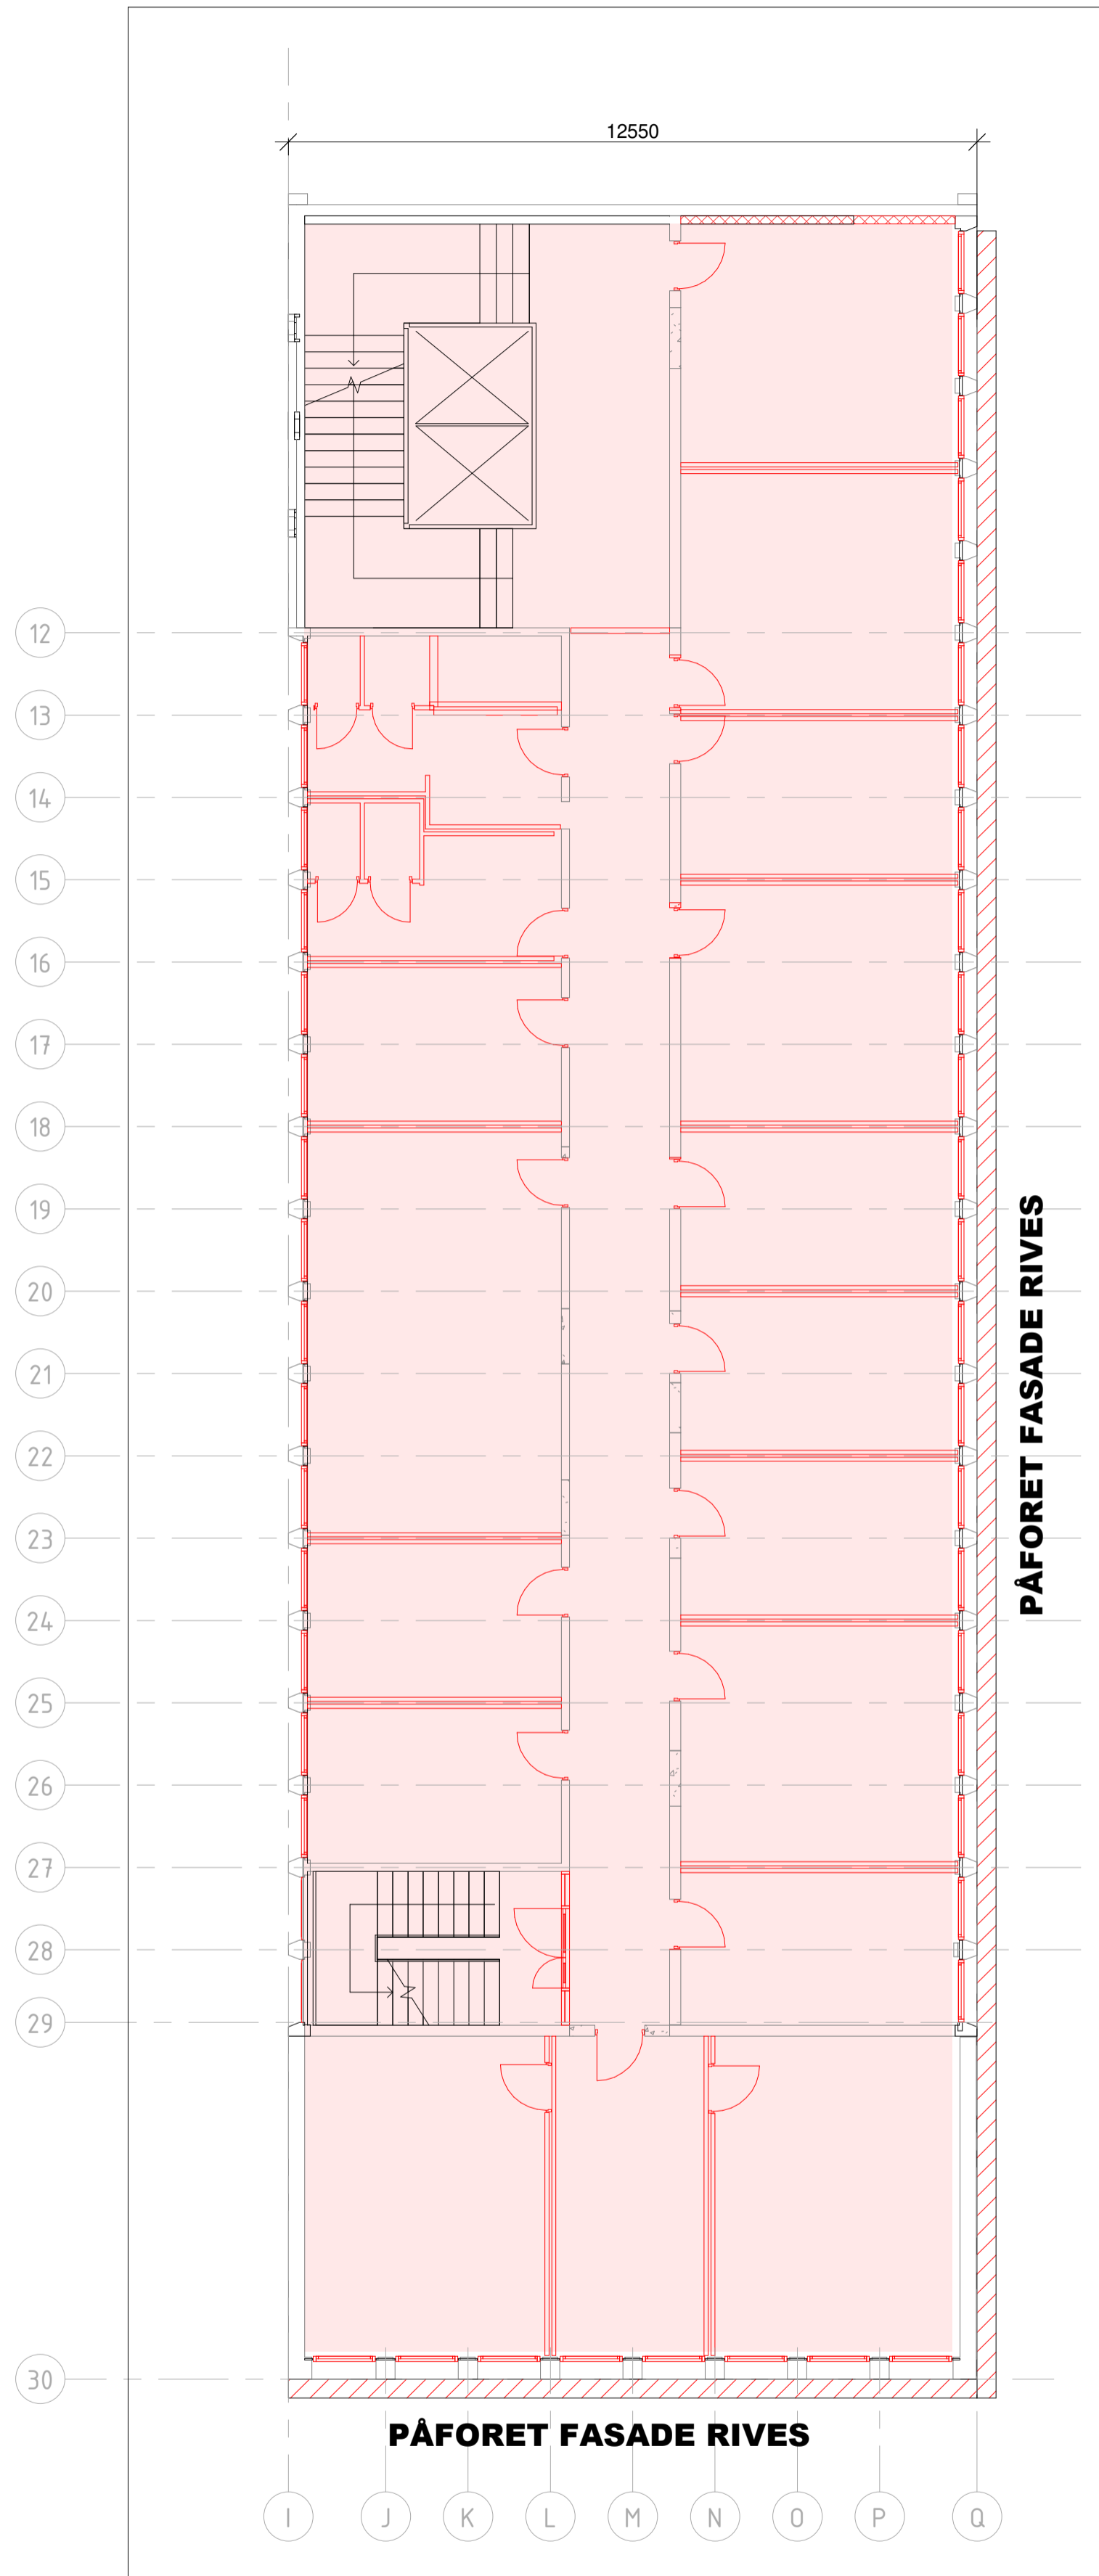

6 etg 1-100 Riveplan

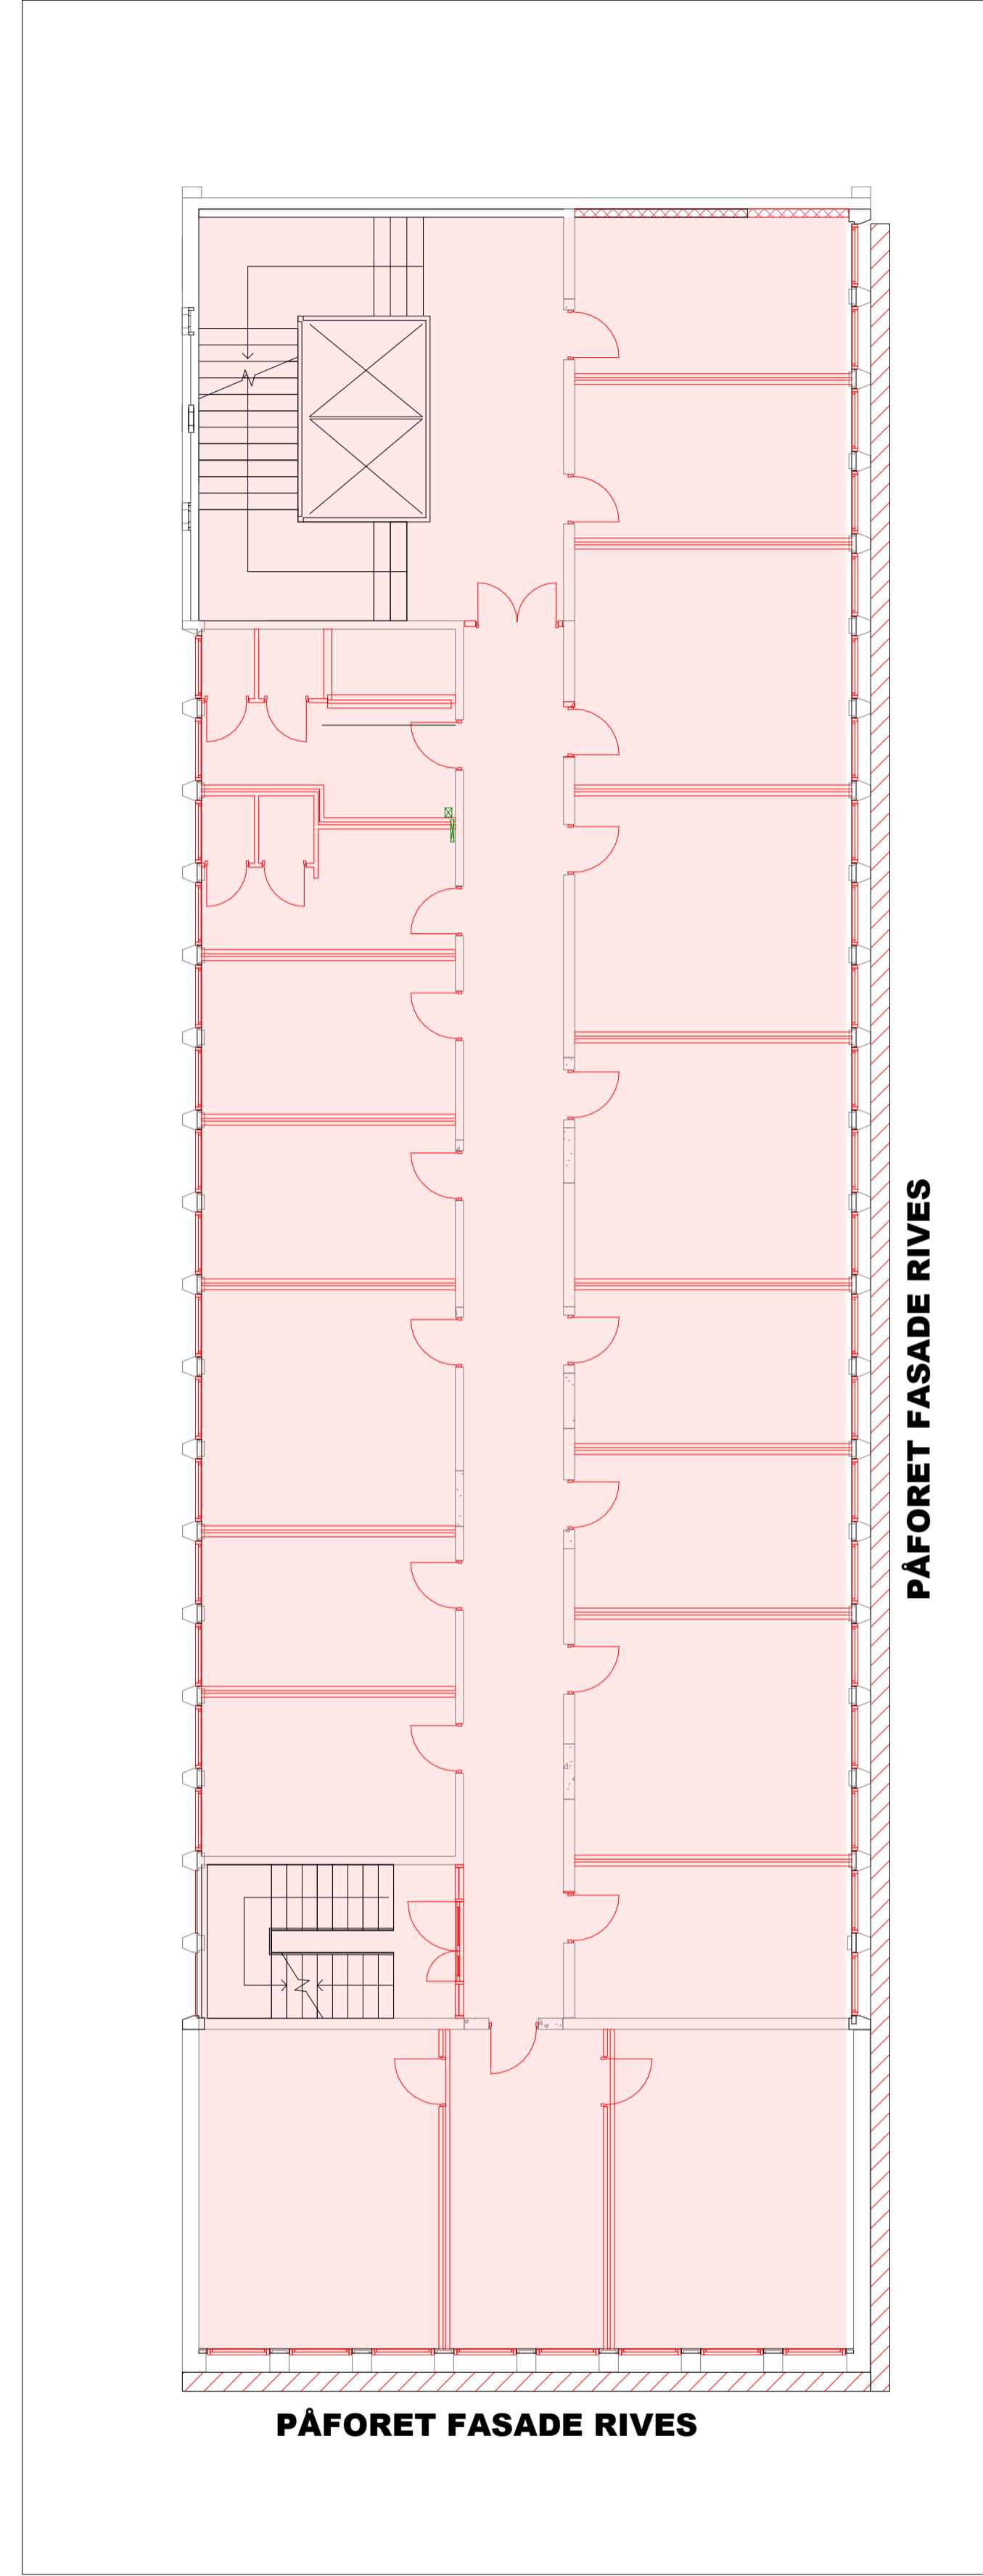

7 etg 1-100 Riveplan

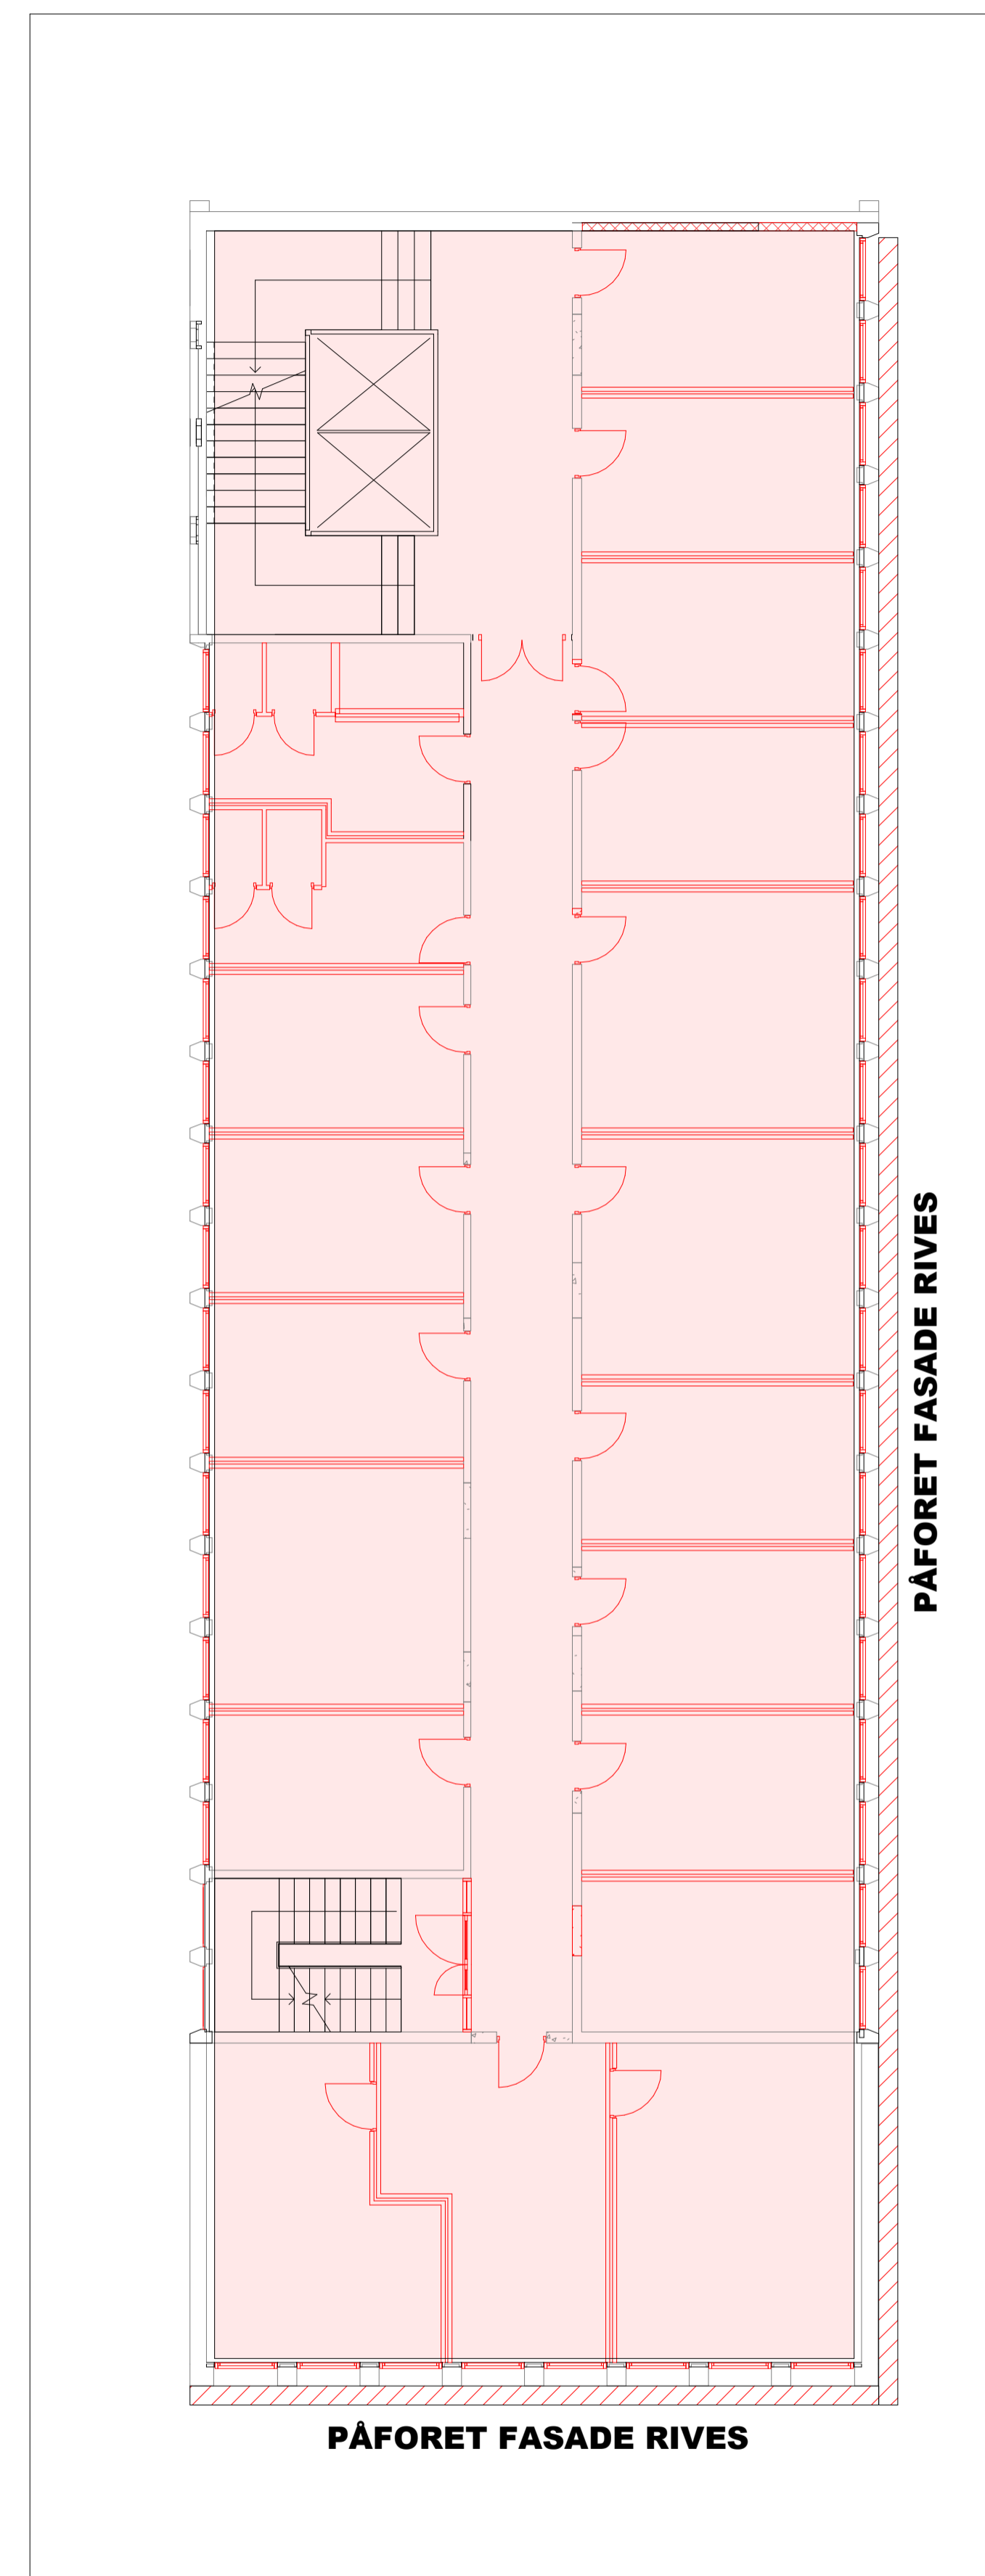

8 etg 1-100 Riveplan

Riving av, og utsparringer i, bærende vegger og dekker vises i egne RIB-planer.

Elementer som er merket med rødt skal rives.

Alle himlinger og gulvbelegg skal rives i arealer merket med lys rød. Alt av fast inventar i merkede områder skal rives.

Sålebenk i skifer i lavblokken beholdes. Sålebenk i skifer Høyblokk beholdes.

Innvendige påforinger på yttervegg i høyblokken rives.

Rev	Dato	Tekst	Tegn.	Kontroll	Proj.fase	Rev	Status
SB Tegningsnummer: 00-006-A-2-22-17							
Eiendomsnummer: 139 XXX 06 A 2 22 001 3 2 C							
Prosjekt nr.: 1127003							
Prosjekteringsgruppen ● ARK: Origo Arkitektgruppe as, C. Sundts gate 39, 5014 Bergen, Tlf: 55 30 49 00 / E-post: origo@origoark.no ○ RIB: SWECO Norge as, Fantofløyen 14P, 5072 Bergen, Tlf: 55 21 50 00 ○ RIE: SWECO Norge as, Fantofløyen 14P, 5072 Bergen, Tlf: 55 21 50 00 ○ RIV: SWECO Norge as, Fantofløyen 14P, 5072 Bergen, Tlf: 55 21 50 00							
ORIGO SWECO							
Lokaliseringsfigur: 							
Fase: FORPROSJEKT STATSBYGG PROSJEKTNR. SB-1127003							
Tittel: NHH Rehabilitering Hovedbygg Riveplaner 6-8 etg_C						Godkjent Approver Kontroll prosjekt Sign. Kontroll SA L/R Filnavn Dato: 2018-03-11 Prøvestokk: 1-100/ A1 Kontroll utførelse Sign. Kontroll	
SB Tegningsnummer: 139 XXX 06 A 2 22 001 3 2 C Eiendomsnummer: 139 XXX 06 A 2 22 001 3 2 C Prosjekt nr.: 1127003							

