


Filnavn: \\cowi\ne\projects\6090000\A091602\3_Prosjekt\dokumenter\3.7_Tegninger\B\B\20_Plan\tegn\A_E-540-20-01 Alarm og signal plan 1.dwg Xref: 1_Elastie.dwg 0816_V1.DWG E-432-20-01 Elektrif. plan 1.dwg E-410-20-01 Føringssveier og ledning plan 1.dwg
 Format: A1
 Plott: sfnr 09.09.2018 19:18

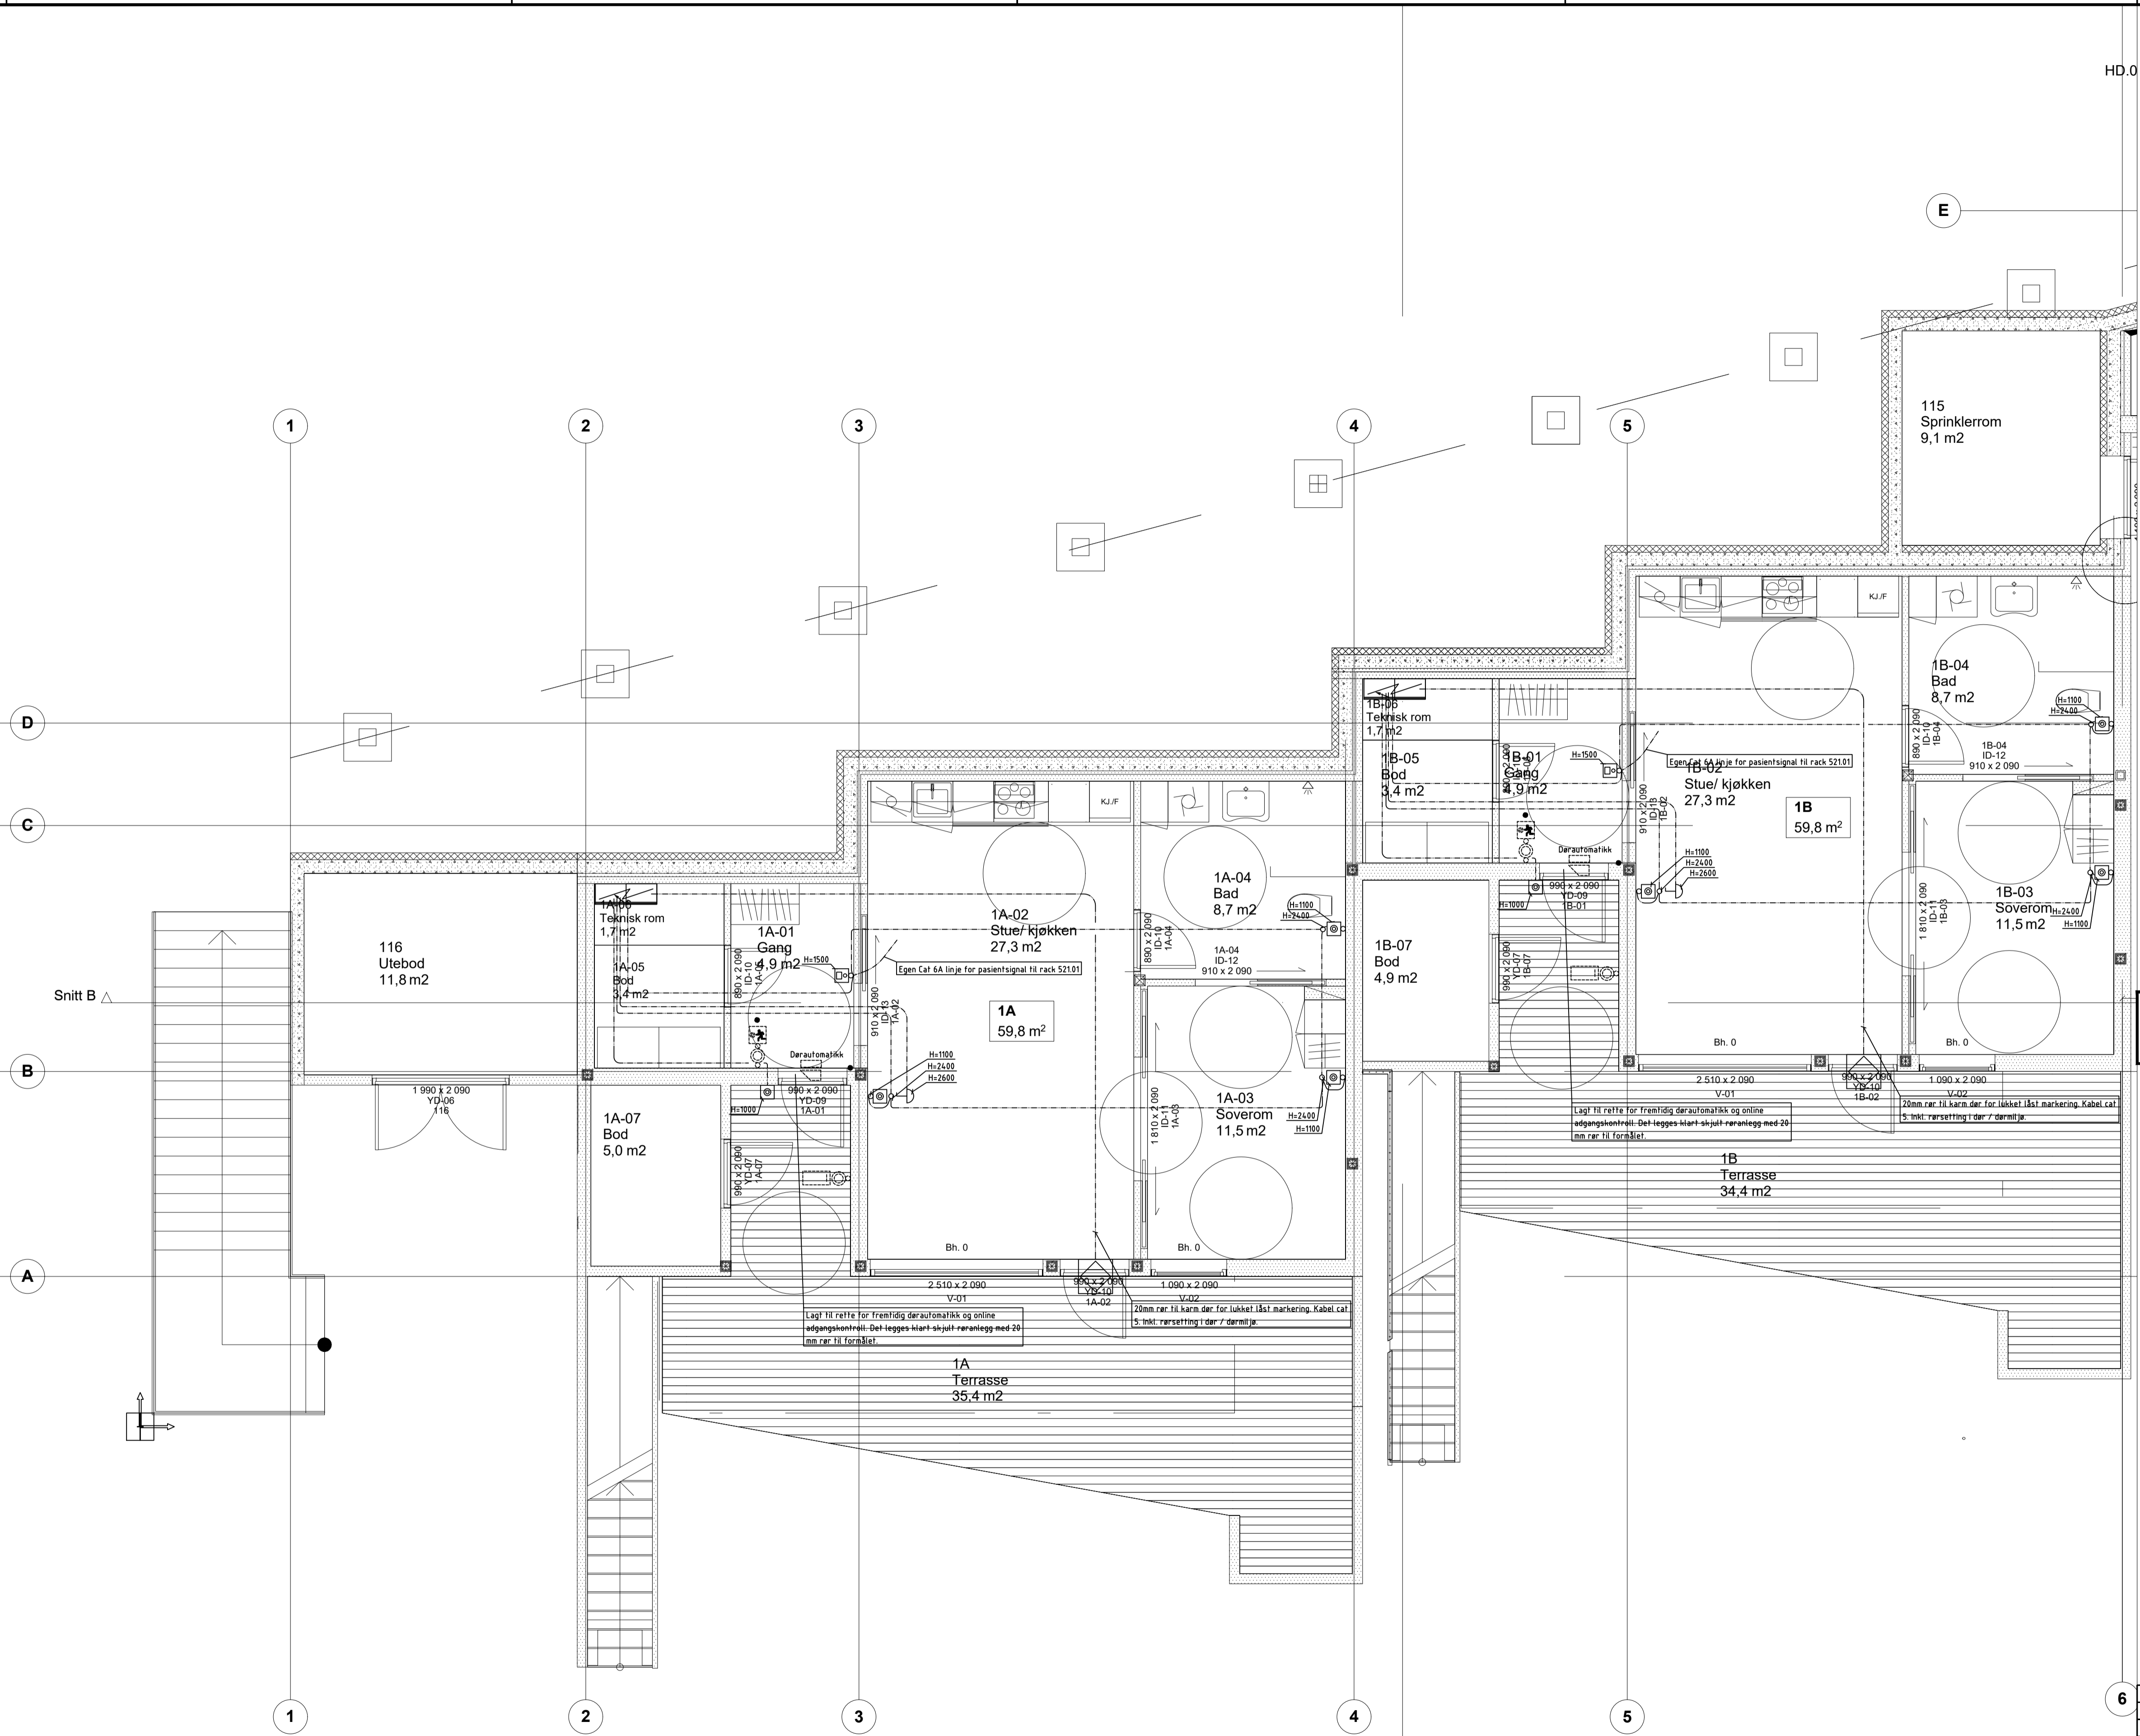

ALARM OG SIGNAL PLAN 1 DEL 1		Tegning nr. E-540-20-01-01	Rev. B
		Status	ARBEIDSTEGNING

Rev.	Dato	Revideringen gjelder	Nr.	Saksb.	Sidem.k.	Oppdr.a.
B	07.09.18	Nytt underlag ARK		STNO		STNO
A	15.11.17	Arbeidstegning		STNO	TJA	TJA
1	26.05.17	Tilbudstegning		STNO	TJA	TJA
TYSVÆR KOMMUNE			Tegnet av		Saksbehandler	
BOTILTAK STEGABERG DETALJPROSJEKT 60164			STNO		STNO	
ALARM OG SIGNAL PLAN 1 DEL 1			Sidemannskont.		Oppdragsansvarlig	
			TJA		STNO	
			Fag		Målestokk	
			RIE		1:50	
			Dato		(A1)	
			26.05.2017			
COWI			Oppdragsnr.		Status	
			A091602		ARBEIDSTEGNING	
			Tegning nr.		Rev.	
			E-540-20-01-01		B	