


1

19

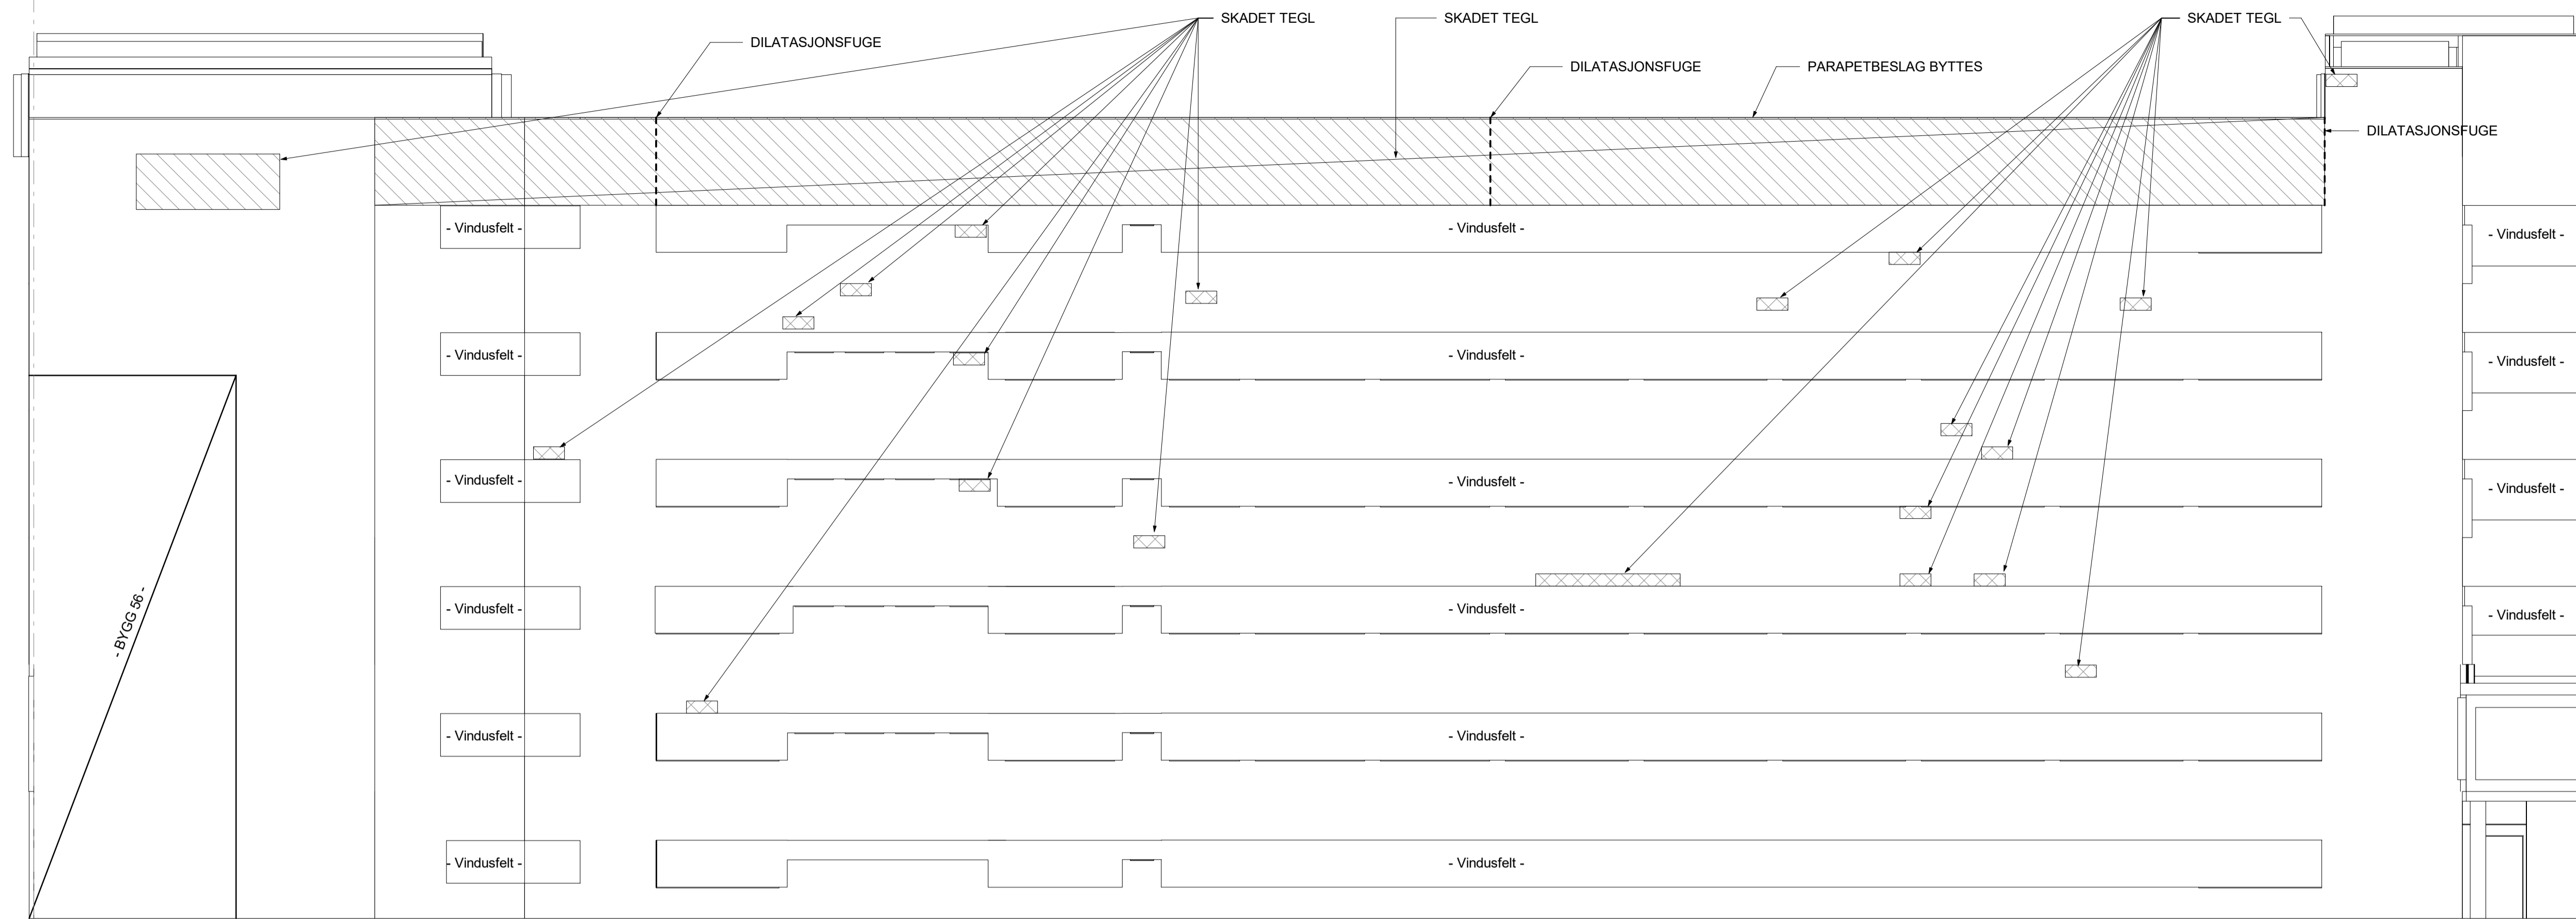


ANM.:

- SKADET TEGLFASADE SOM SKAL UTBEDRES - m²
- LOKALE SKADER I TEGLFASADE SOM SKAL UTBEDRES - STK

SKRAVERTE AREAL ER IKKE MÅLRIKTIGE.

Fasade Øst - Akse 1-19
1 : 100

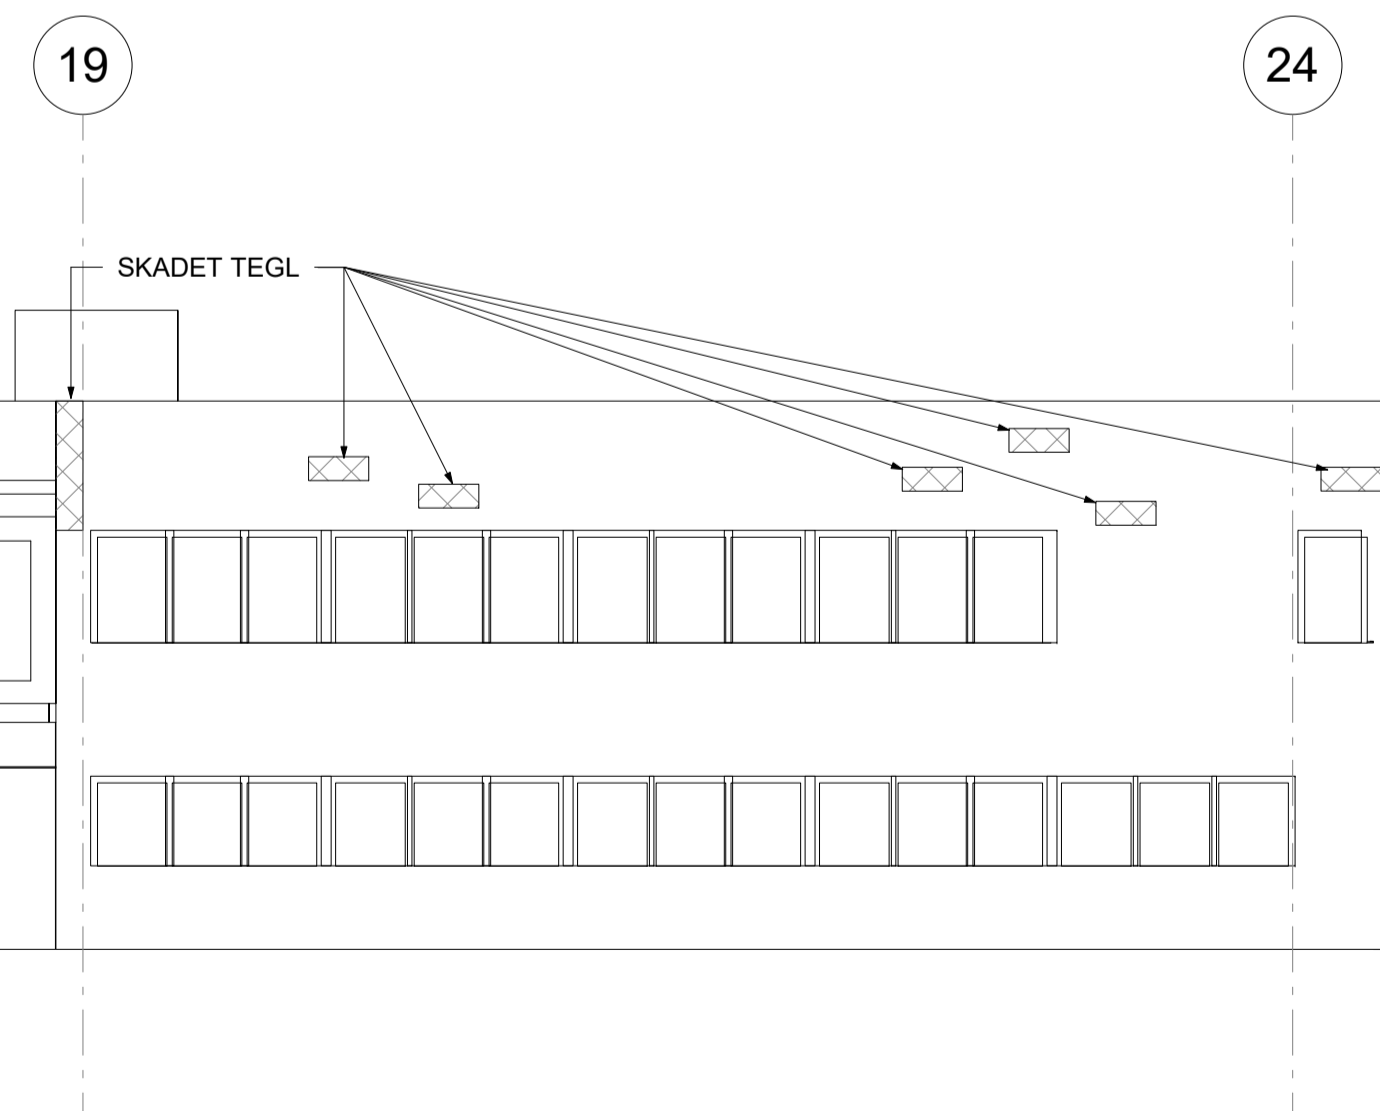

Fasade Øst - Akse 19-24
1 : 100

TEGNINGSTYPE	FORMTEGNING	TEGL NR.	B03
TITTEL	Fasade Øst		
FASE	FORELØPIG		
	X ANBUD/TILBUD	29.10.2018	
	ARBEIDSTEGNING		
	SOM BYGGET		
Indeks	Revisjonen gjelder	Dato	Tegnet
Sykehuset Telemark Utbedring av teglfasader, Bygg 55 Fasade Øst			
<small>FL: G:\3887 Sykehuset Telemark utbedring fasader\Tegninger\B55 2018\503\B55.rvt</small>			
A.L.Høyer Skien AS Rådgivende ingeniører i byggeteknikk Lyngbakkeveien 5 Tlf. 35 58 83 00 3736 Skien Fax 35 58 83 01 E-post: firmapost@alhoyer-skien.no		MÅL: 1 : 100 (A1)	DATO: 29.10.2018 KONSTR: KGT TEGNET: KGT SIDEMANNSK: JL PROSJEKTNR.: 3887 TEGN. NR.: B03