

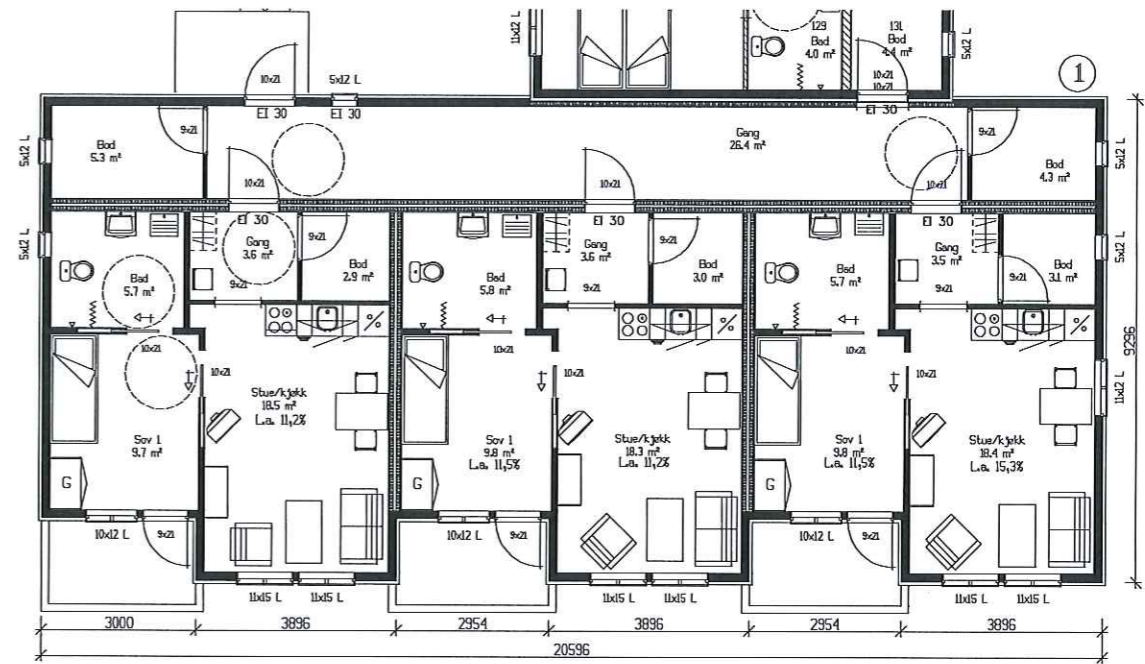


UTSNITT AV TILBYGG HOV.PLAN I MAL 1:100

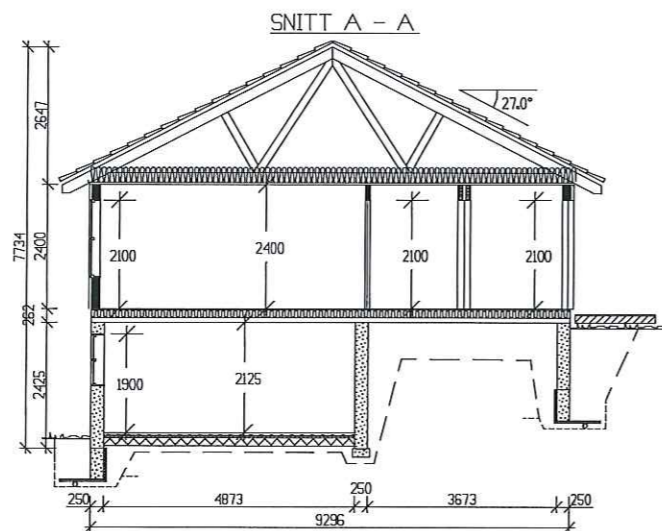

UTSNITT AV TILBYGG U.ETG I MAL 1:100

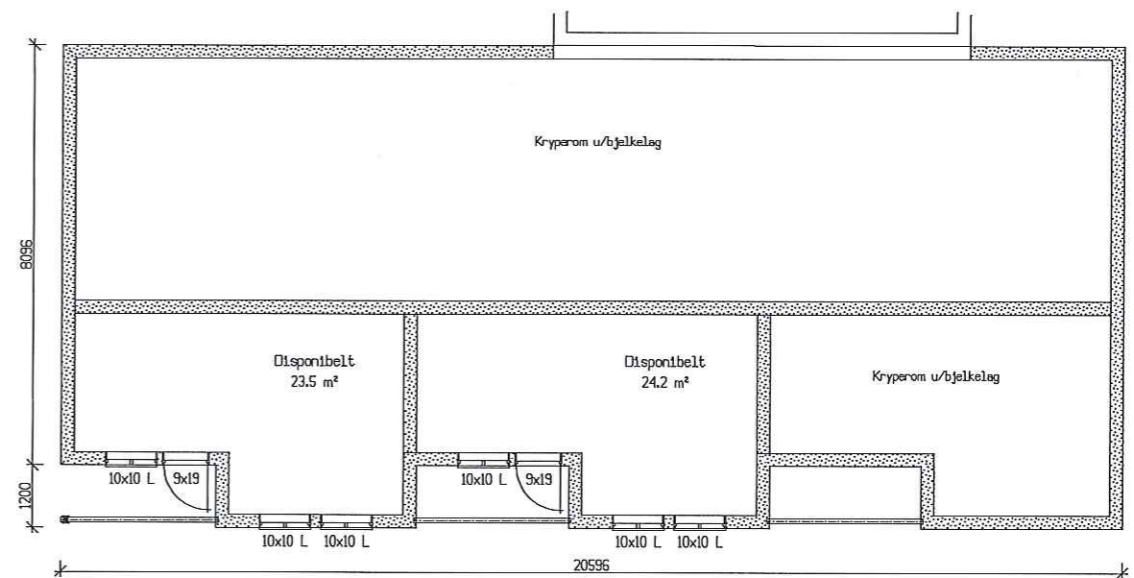

AREAL NYTT TILBYGG KOMPLETT

	BRA	B.fakt	BA	BRA-K	BYA
Kjellerplan	47.70	0.2	9.54	0	
Hovedplan	170.50	1.0	170.50	170.50	
Sum 1 m²	218.20		180.04	170.50	200,00

AREAL PR. LEILIGHET

	BRA	B.fakt	BA	BRA-K
Hovedplan	42.00	1.0	42.00	42.00
Utv. bod und.etg.	15.90	0.5	7.95	0
Utv. bod 1. etg.	9.60	0.6	5.76	0
Sum 1 m²	67.50		55.71	42.00

PLAN M/UTSN. T.BYGG OG SNITT

Eldresenter Lovund	BYGGERRE LURØY KOMMUNE	ANSV. PROJ. UNIKUS AS	ANSV. KONTR. UNIKUS AS
Tilbygg m/3 leiligheter	BYGGEPLASS LOVUND	PROS./TEGNER UNIKUS AS	PROS./TEGNER UNIKUS AS
Postboks 4104 Jensvoll 8089 BODO Tlf.nr. 755 85120	TEGN. AV: REM DATO: 24.04.04 MALESTORGE 1:200	BA: UNIKUS AS	BRA-K: 97 263 - A010
Denne tegning må ikke kopieres eller benyttes ved foretagender som UNIKUS AS, 8089 Bodo, ikke medvirdker i Unikus as, arkitekt og byggt teknisk konsulent, Trälveien 40, 8089 Bodo - Tlf. nr. 75 58 51 20		BRUKS/PROS./TEGNER UNIKUS AS	Jur.3 501