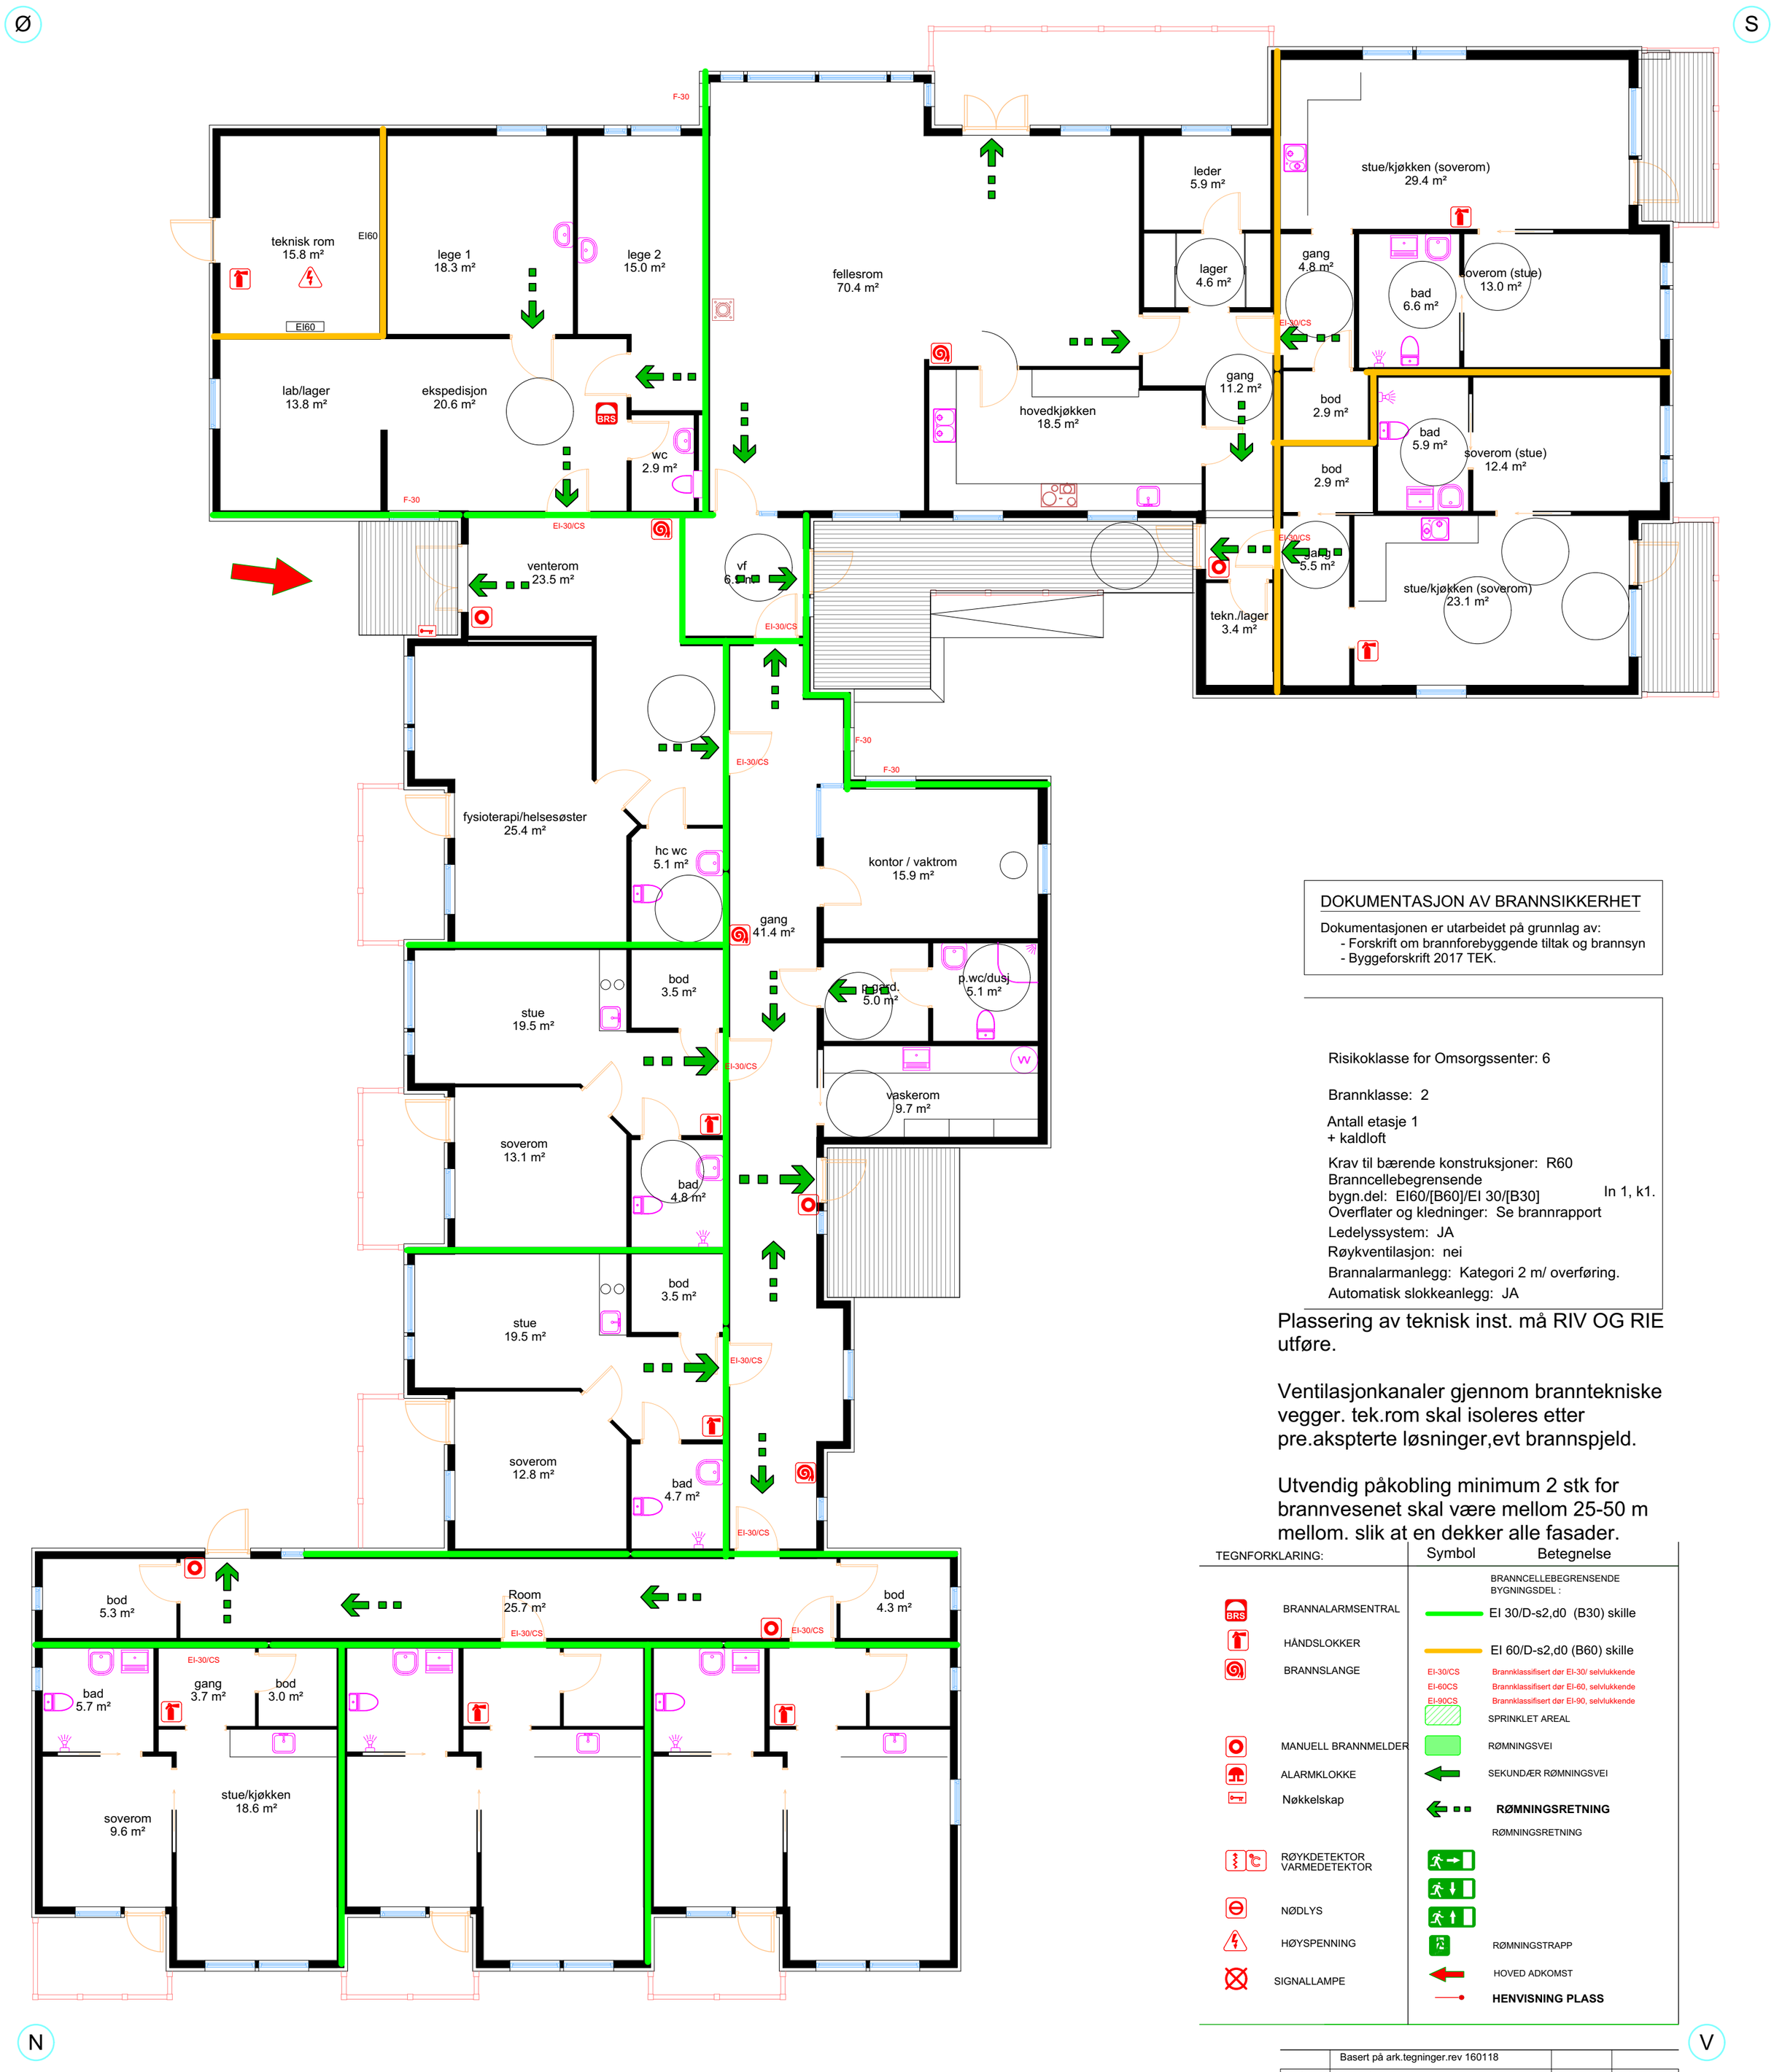

DOKUMENTASJON AV BRANNSIKKERHET

Dokumentasjonen er utarbeidet på grunnlag av:
- Forskrift om brannforebyggende tiltak og brannsyn
- Byggeforskrift 2017 TEK.

Risikoklasse for Omsorgssenter: 6

Brannklasse: 2

Antall etasje 1
+ kaldloft

Krav til bærende konstruksjoner: R60
Branncellebegrensende
bygn.del: EI60/[B60]/EI 30/[B30] In 1, k1.
Overflater og kledninger: Se brannrapport
Ledelyssystem: JA
Røykventilasjon: nei
Brannalarmanlegg: Kategori 2 m/ overføring.
Automatisk slokkeanlegg: JA

Plassering av teknisk inst. må RIV OG RIE utføre.

Ventilasjonkanaler gjennom branntekniske vegger. tek.rom skal isoleres etter pre.akspterte løsninger,evt brannspjeld.

Utvendig påkobling minimum 2 stk for brannvesenet skal være mellom 25-50 m mellom. slik at en dekker alle fasader.

TEGNFORKLARING:	Symbol	Betegnelse
		BRANNCELLEBEGRENSENDE BYGNINGSDEL :
BRANNALARMSENTRAL		EI 30/D-s2,d0 (B30) skille
HÅNDSLOKKER		EI 60/D-s2,d0 (B60) skille
BRANNSLANGE	EI-30/CS	Brannklassifisert dør EI-30/ selvlukkende
	EI-60CS	Brannklassifisert dør EI-60, selvlukkende
	EI-90CS	Brannklassifisert dør EI-90, selvlukkende
		SPRINKLET AREAL
MANUELL BRANNMELDER		RØMNINGSVEI
ALARMKLOKKE		SEKUNDÆR RØMNINGSVEI
Nøkkelskap		**RØMNINGSRETNING**
		RØMNINGSRETNING
RØYKDETEKTOR VARMEDETEKTOR		
NØDLYS		
HØYSPENNING		RØMNINGSTRAPP
SIGNALLAMPE		HOVED ADKOMST
		HENVISNING PLASS

DU STÅR HER
BRANNPLAN

	Basert på ark.tegninger.rev 160118		
Rev.	Revisjonen gjelder.	Dato	Sign

Lovund Helsetun

Brannplan 1. etasje

NORDLAND TEKNIKK AS
MNIF RÅDGIVENDE INGENIØRER MRIF
PROSJEKTERING - BYGGELEDELSE - PROSJEKTERINGSADMINISTRASJON
Postboks 65, 8601 MO I RANA
TLF. 751 24950, FAX. 751 24960

Mål A2 (1:100)
Tegn
Kontr. 27.07.18
Godkj.
Tegn. 17084BR02 BLHS01
Index A