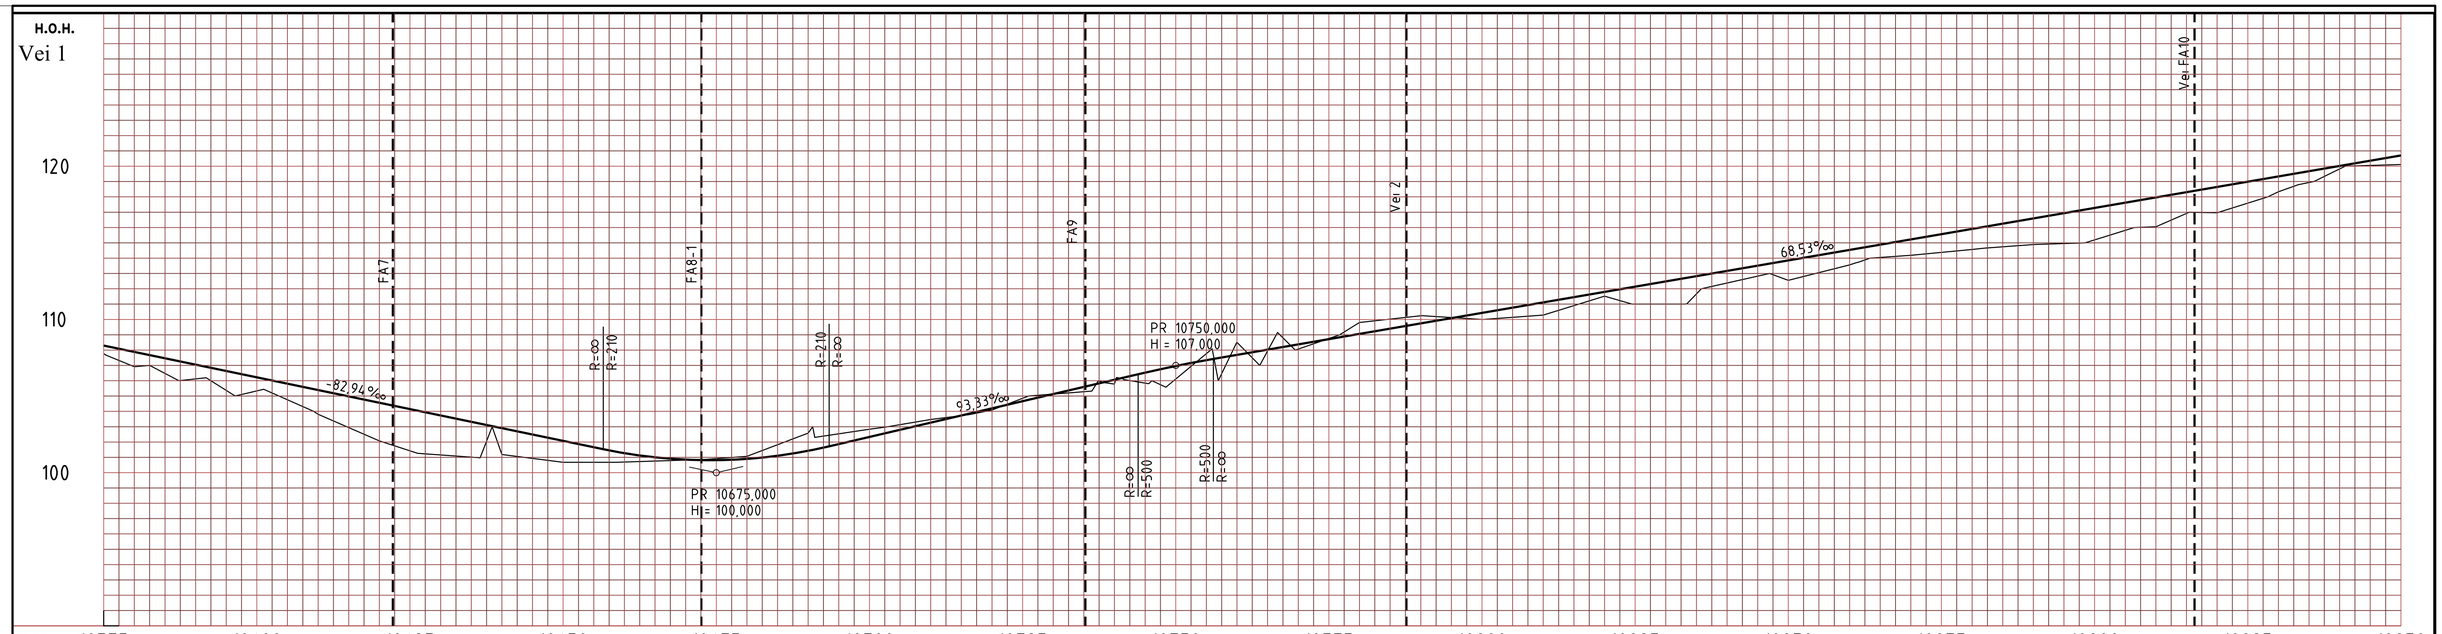

PROFIL NR.	10575	10600	10625	10650	10675	10700	10725	10750	10775	10800	10825	10850	10875	10900	10925	10950
HOR.KURV.		R=69			R=∞		R=80		R=∞		R=49	R=∞		R=60		R=∞		
BREDDEUTV.																		
TVERRFALL																		
H.kj.b.k.	3,0%	3,0%		3,0%	3,0%						3,0%	3,0%		3,0%	3,0%	3,0%	3,0%	
V.kj.b.k.																		
PROFIL H.	108,29	106,91	107,88	106,48	107,46	106,12	107,05	105,37	106,64	105,34	106,22	104,75	105,81	103,81	105,39	102,94	104,98	102,07	104,56	101,43	104,15	101,15	103,73	101,01	103,32	101,19	102,90	100,93	102,49	100,68	102,07	100,68	101,66	100,69	101,27	100,76	101,00	100,82	100,85	100,92	100,81	101,07	100,90	101,82	101,10	102,58	101,43	102,54	101,87	102,84	102,33	103,13	102,80	103,47	103,27	103,72	103,73	104,09	104,20	104,85	104,67	105,13	105,13	105,28	105,60	105,78	106,07	105,89	106,53	106,11	106,96	107,77	107,34	108,50	107,69	107,95	108,03	108,07	108,37	108,76	108,71	109,81	109,06	110,02	109,40	110,24	109,74	110,13	110,08	110,00	110,43	110,14	110,77	110,29	111,11	110,90	111,45	111,52	111,80	111,00	112,14	111,00	112,48	111,67	112,82	112,38	113,17	112,82	113,51	112,55	113,85	113,06	114,20	113,56	114,54	114,05	114,88	114,18	115,22	114,38	115,57	114,57	115,91	114,74	116,25	114,89	116,59	114,96	116,94	115,19	117,28	115,82	117,62	116,05	117,96	116,92	118,31	116,96	118,65	117,59	118,99	118,34	119,33	118,94	119,68	119,82	120,02	120,05	120,36	120,71
TERRENG H.	107,77	106,91	107,88	106,48	107,46	106,12	107,05	105,37	106,64	105,34	106,22	104,75	105,81	103,81	105,39	102,94	104,98	102,07	104,56	101,43	104,15	101,15	103,73	101,01	103,32	101,19	102,90	100,93	102,49	100,68	102,07	100,68	101,66	100,69	101,27	100,76	101,00	100,82	100,85	100,92	100,81	101,07	100,90	101,82	101,10	102,58	101,43	102,54	101,87	102,84	102,33	103,13	102,80	103,47	103,27	103,72	103,73	104,09	104,20	104,85	104,67	105,13	105,13	105,28	105,60	105,78	106,07	105,89	106,53	106,11	106,96	107,77	107,34	108,50	107,69	107,95	108,03	108,07	108,37	108,76	108,71	109,81	109,06	110,02	109,40	110,24	109,74	110,13	110,08	110,00	110,43	110,14	110,77	110,29	111,11	110,90	111,45	111,52	111,80	111,00	112,14	111,00	112,48	111,67	112,82	112,38	113,17	112,82	113,51	112,55	113,85	113,06	114,20	113,56	114,54	114,05	114,88	114,18	115,22	114,38	115,57	114,57	115,91	114,74	116,25	114,89	116,59	114,96	116,94	115,19	117,28	115,82	117,62	116,05	117,96	116,92	118,31	116,96	118,65	117,59	118,99	118,34	119,33	118,94	119,68	119,82	120,02	120,05	120,36	120,71
OVERBYGN.T.																	