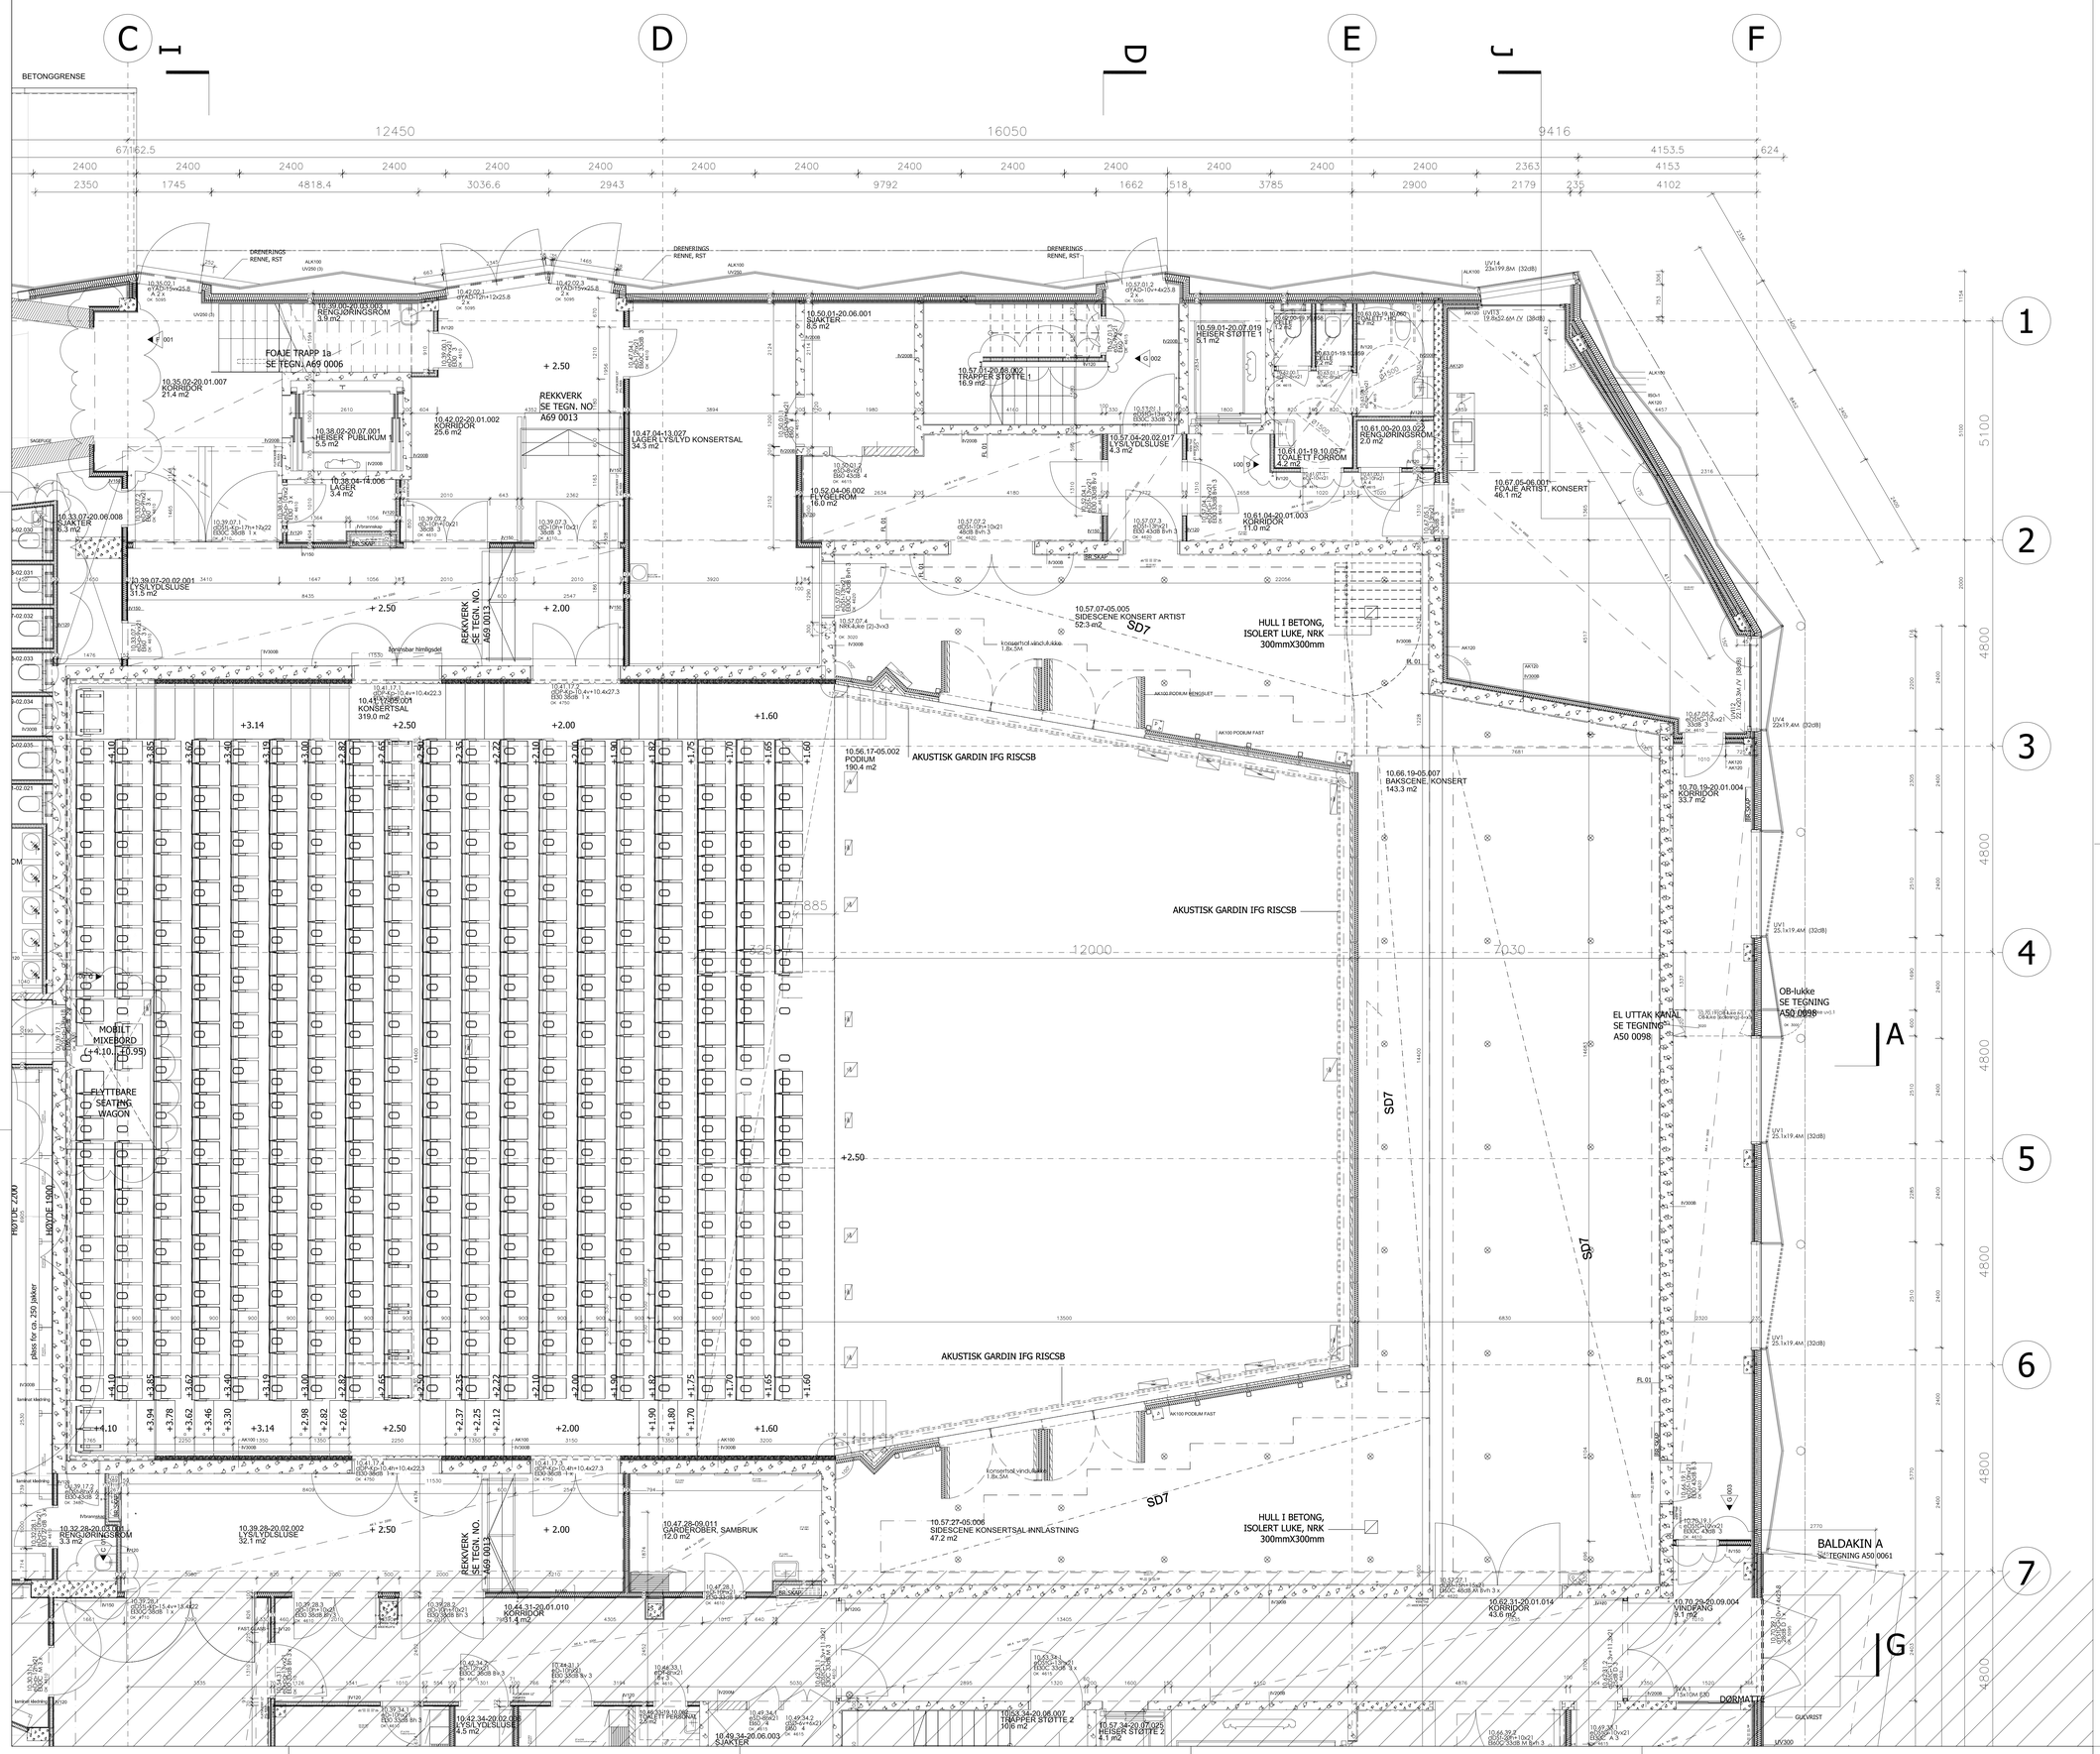
BETONGGRENSE
C
D
E
F
1
2
3
4
5
6
7
A
G
12450
16050
9416
6712.5
4153.5
624
DRENERINGS RENNE, RST
ALK100
UV250 (1)
10.42.02-20.01.001 GYRADO-12H+12x25.8 A 2 x DK 5095
10.42.02-3 GYRADO-12H+12x25.8 DK 5095
10.42.02-2 GYRADO-12H+12x25.8 DK 5095
10.37.01-2 GYRADO-10+4x25.8 2 x DK 5095
10.35.02-20.01.007 KORRIDOR 21.4 m2
F 001
FOAJE TRAPP 1a SE TEGN. A69 0006
+ 2.50
10.38.04-14.006 LAGER 3.4 m2
10.42.02-20.01.002 KORRIDOR 25.6 m2
REKKVERK SE TEGN. NO. A69 0013
10.47.04-13.027 LAGER LYS/LYD KONSERTSAL 34.3 m2
10.57.01-20.88.002 TRAPPER STØTTE 1 16.9 m2
10.59.01-20.07.019 HEISER STØTTE 1 5.1 m2
10.57.04-20.07.017 LYSLUKSLUSE 4.3 m2
10.61.01-19.10.057 TOALETT FORROM 4.2 m2
10.61.00-20.03.022 RENGJØRINGSROM 2.0 m2
10.67.05-06.001 FOAJE ARTIST, KONSERT 46.1 m2
10.52.04-06.002 FLYGELROM 16.0 m2
10.61.04-20.01.003 KORRIDOR 11.0 m2
10.39.07-20.02.001 LYSLYDSLUSE 31.5 m2
10.41.17-1 (SDF-4x+10.4x+10.4x22.3 EI30 30dB 1 x DK 4700
10.41.17-2 (SDF-4x+10.4x+10.4x27.3 EI30 30dB 1 x DK 4700
