

PRINSIPPSKISSE


FOR SKRÅNING/REKKVERK (SIVERM) MELLOM P-PASS OG VEGEN ØVRE GEIKEGRENDE.

LIGGENDE KJEDING
IMP (MØRERØYAL GRÅ)
DOBBELFALS 19x148


GALV. KANSTÅL Ø 25 GYSES
FAST. SVEIST MOT T-STÅL

VEG
(ØVRE GEIKEGRENDE) 1:0.7

BESLAG (SVAR)
48 x 148 (IMP)

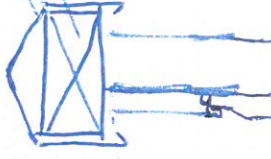

GJERDE STØLPE (IMP.)
48x98
(FESTES MOT T-STÅL
SOM GYSES FAST
I FUNDAMENT/BETONG-
STEIN.)

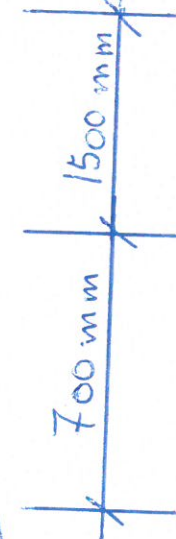

P-PASS

SLØK

KANTSTEIN 12,5 cm
HELSTØPT

BETONGSTEIN/
NATURSTEIN
40 x 60 (50 x 50)

ASFALT

FINN ANERT MATJORD
TILSADD (SE EGEN BESKRIVELSE)

9/10-18

