

- Symbolforklaring**
- Strømførende kabler
  - BYM
  - Tele/signalkabler
  - Sporveien
  - Prosjektgrense
  - ☐ Trekkeikum

**Anmerkninger**  
 Alle elementer i nærheten av sporveien skal jordes. Det henvises til tegning W2-XX-E743-P-101.

Trekkerør skal legges til entreprisegrense P26 og tettes med tettelokk for videre skjøting.

Henvisning O:  
 Føringsveier føres gjennom dekke til styreskap plassert i post og varemottaket. Føringsveier etter Stortingets anvisninger.

Henvisning R:  
 Føringsveier føres gjennom dekke til styreskap plassert i i rom W-U212 Ventilasjonsrom. Kjerneboring gjennom dekke. Føringsveier etter Stortingets anvisninger.

For grøftesnitt henvises det til tegning W2-XX-E-743-S-201.


Alle høydeangivelser og koordinater på tegningene er angitt i "Oslo lokal høyde" og i "Euref89 NTM10".

BYGNINGSKODE	ETASJE	DISPLAN	SYSTEMKODE	TEGNINGSTYPE	LØPENUMMER	STATUS	REVISJON	TEGNINGS FILNAVN	DATO	MÅL	REV.
W2	XX	E	743	P	001	T	00	XX	22.10.18	1:150	00

**PROSJEKTERINGSGRUPPE**

AKTØR	AKTØRENS NAVN	AKTØRENS TLF	AKTØRENS FAX	AKTØRENS MAIL	ADRESSE
BH	STORTINGET	90020129	---	ptb@stortinget.no	
LARK	DRONNINGA LANDSKAP	95963769	---	post@dronninga.no	
RI	STRUCTOR	93243112	---	oslo@structor.no	
LYS	ZENISK	21453937	---	post@zenisk.no	
---	---	---	---	---	---

AKTØRENS INTERNE FILNAVN/NUMMER      AKTØRENS INTERNE SAKSNAMN/NUMMER

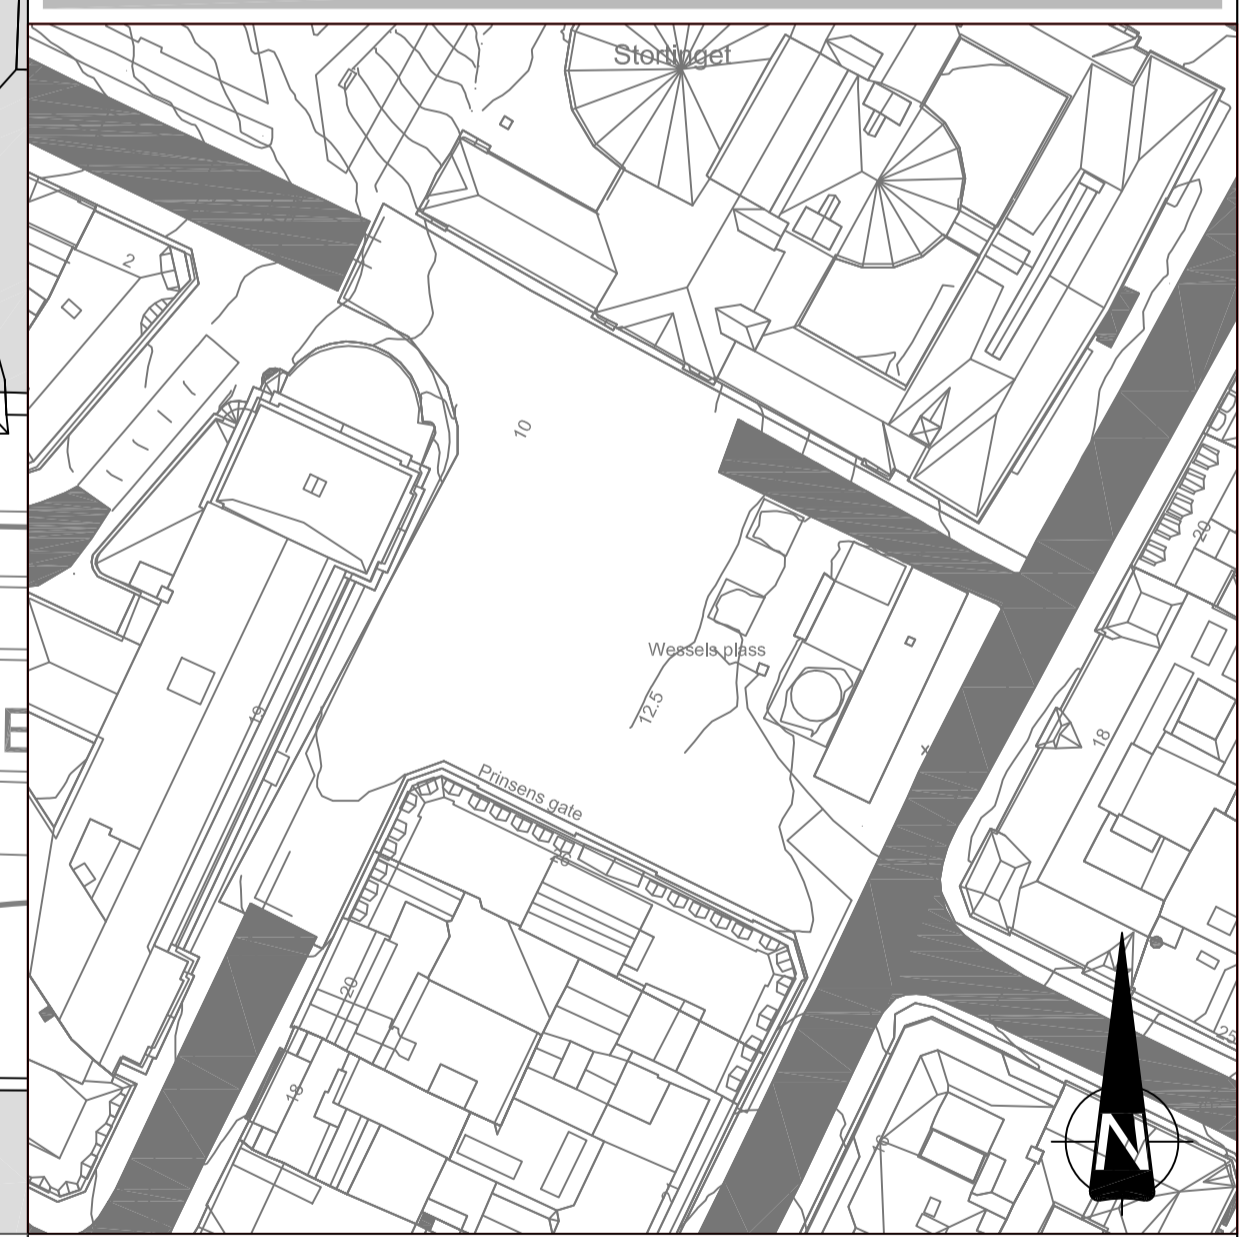

**Henvisninger**

- |  |  |  |
|--|--|--|
| <p>▲ A Grøftesnitt A, 1x110mm</p> <p>▲ B Grøftesnitt B, 2x110mm</p> <p>▲ C Grøftesnitt C, 1x110mm, 2x75mm</p> <p>▲ D Grøftesnitt D, 2x110mm, 2x75mm</p> <p>▲ E Grøftesnitt E, 2x110mm, 1x75mm</p> <p>▲ F Grøftesnitt F, 4x110mm, 1x50mm</p> <p>▲ G Grøftesnitt G, 1x75mm</p> <p>▲ H Grøftesnitt H, 1x75mm, 1x50mm</p> <p>▲ I Grøftesnitt I, 1x75mm, 2x50mm</p> | <p>▲ J Grøftesnitt J, 1x75mm, 3x50mm</p> <p>▲ K Grøftesnitt K, 1x75mm, 4x50mm</p> <p>▲ L Grøftesnitt L, 4x50mm</p> <p>▲ M Grøftesnitt M, 5x50mm</p> <p>▲ N Grøftesnitt N, 1x50mm</p> <p>○ O Trekkerør mellom dynamiske pullerter og styreskap A 2x110mm, 2x50mm, se anmerkninger</p> <p>▲ P Trekkerør mellom dynamiske pullerter og styreskap B 3x110mm, 3x50mm, se anmerkninger</p> <p>○ Q Trekkerør mellom dynamiske pullerter og styreskap C 2x110mm, 3x50mm, se anmerkninger</p> <p>▲ R Trekkerør mellom dynamiske pullerter og styreskap D 2x110mm, 2x50mm, se anmerkninger</p> | <p>☐ S Trekkeikum, BYM</p> <p>▲ T Eksisterende trekkerør, 2x110mm, forlenges med grøftesnitt B. Prosjekteres når innmålinger er utført</p> <p>▲ U Kum til kulvert</p> <p>▲ V Grøftesnitt O, 1x110mm, 1x75mm</p> <p>▲ W Grøftesnitt W, 3x110mm</p> <p>▲ X Grøftesnitt X, 2x50mm</p> <p>▲ Y Tennskap</p> |
|--|--|--|

INDEX	DATE	ENDRET AV	REVISJON	GELDER
00	22.10.18	KSV	Tilbudstegning	

TEGNINGS FILNAVN	DATO	MÅL	REV.
XX	22.10.18	1:150	00

WESSELS Plass  
 ELEKTRO  
 KABELTRASE

G.NR	B.NR	S.NR	TEGNET AV	KONTROLL	STORTINGETS INTERNE PROSJEKTNR/NAVN
---	---	---	KSV	TAF	A44003

BYGNINGSKODE | ETASJE | DISPLAN | SYSTEMKODE | TEGNINGSTYPE | LØPENUMMER | STATUS | REVISJON  
 W2 XX E 743 P 001 T 00