


SNITT A

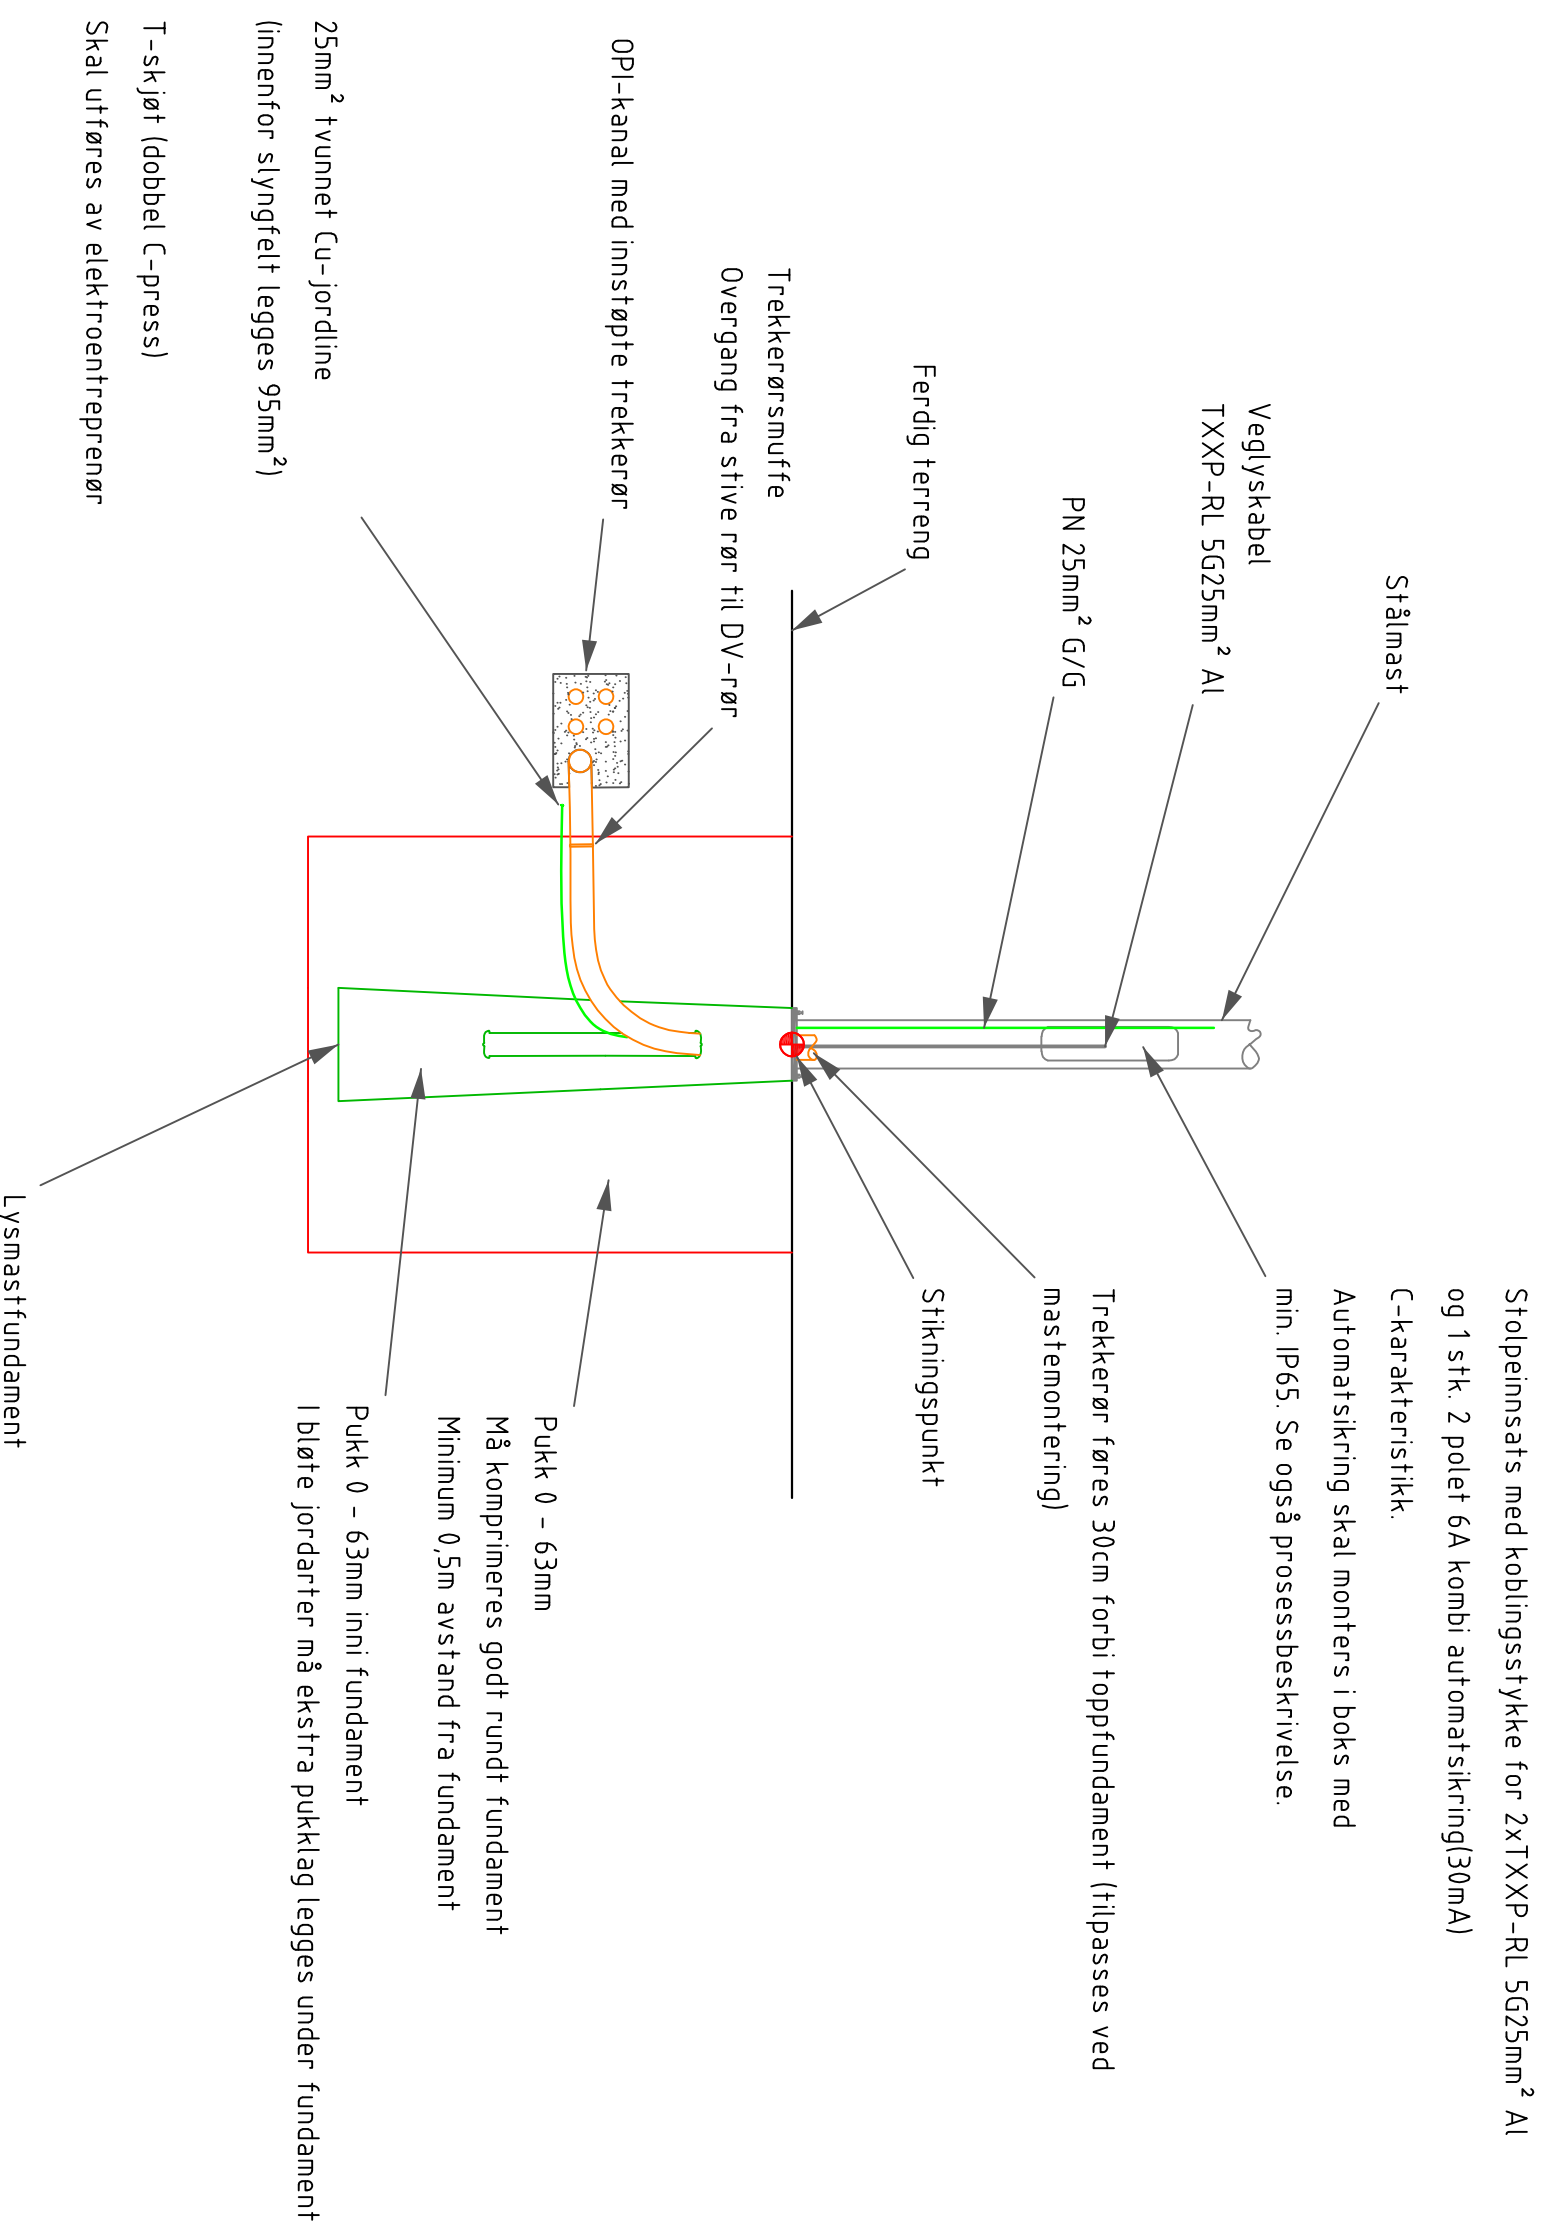

For master/skap som monteres innenfor slyngfelt SKAL 95mm² jord kobles til hhv. master og skap.

25mm² jordtråd i kablene kobles sammen i luka og isoleres GODT slik at det ikke kan oppstå forbindelser til mast/skap.

Alle høydeangivelser og koordinater på tegningene er angitt i "Oslo lokal høyde" og i "Euref89 NIM10".

W2 XX E 743 S 101 T 00

PROSJEKTERINGSGRUPPE

01	STORINGET	98020129	prosjektleder		
02	BRØNNING LANDSKAP	93963199	prosjektleder		
03	SIRUKTOR	93243112	prosjektleder		
04	ZENSK	21453937	prosjektleder		




WESSELS Plass

ELEKTRO

SNITT TREKKERØR PULLERT-MASTEFUNDAMENT

W2 XX E 743 S 101 T 00

