

ANMERKNINGER:


- ① KL MAST
- ② KL MAST D_KLMF_01
- ③ KL MAST B_KLMF_02
- ④ SYNTETISK TAU (ILLUSTRASJON). NETTVERK ENDELIG PLASSERING SPORVEIENS ANSVAR
- ⑤ SENTERSPOR AKSE
- ⑥ SENTER FUNDAMENT KOORDINATER SUPPLERES I ARBEIDSTEIGNING
- ⑦ EKSISTERENDE BETONG KONSTRUKSJONER

Alle høydeangivelser og koordinater er angitt i "Oslo lokal høyde" og i "Euref89 NTM10".

BYGNINGSKODE	ETASJE	DISPLAN	SYSTEMKODE	TEGNINGSTYPE	LØPENUMMER	STATUS	REVISJON	TEGNINGS FILNAVN	DATO	MÅL	REV.
W2	XX	K	744	S	102	T	00		22.10.18	1:50	00

PROSJEKTERINGSGRUPPE

AKTØR	AKTØRENS NAVN	AKTØRENS TEL	AKTØRENS FAX	AKTØRENS MAIL ADRESSE
BH	STORTINGET	90020129	---	phb@stortinget.no
LARK	DRONNINGA LANDSKAP	95963769	---	post@dronninga.no
RI	STRUCTOR	93243112	---	oslo@structor.no
LYS	ZENISK	21453937	---	post@zenisk.no
---	---	---	---	---

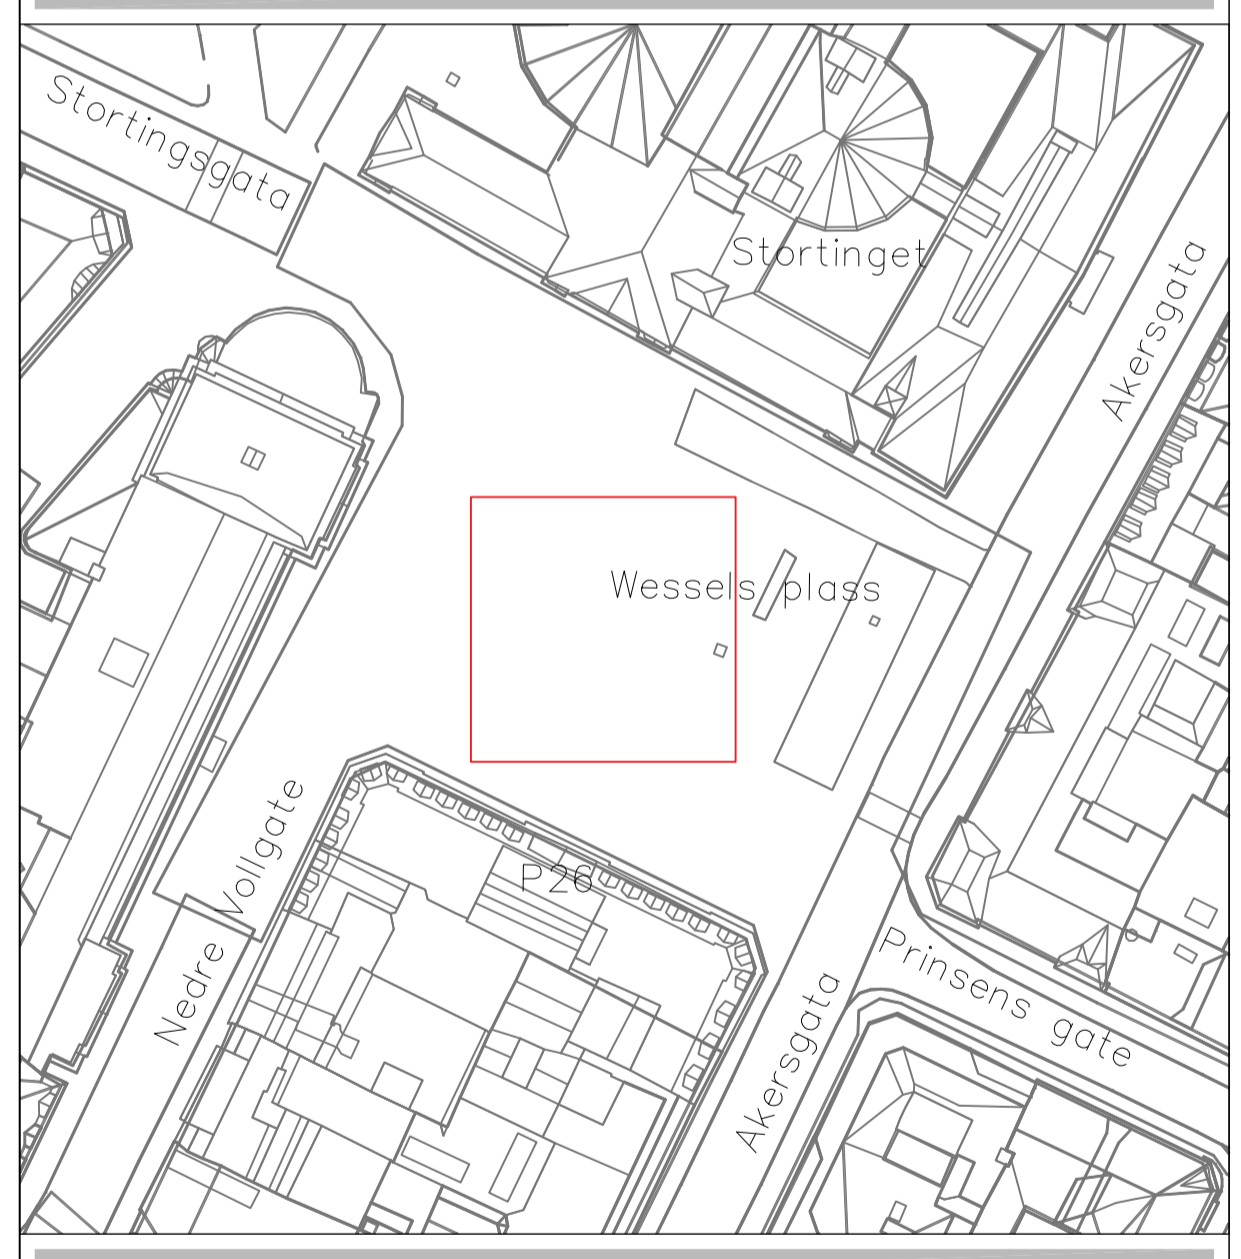

BESTEMMELSER:

- PROSJEKTERINGSGRUNNLAG:
 -NS-EN 1990-1999+NA
 -SPORVEIENS TEKNISKEGELVERK
- UTFØRELSEGRUNNLAG:
 -PÅLITELIGHETSKLASSE 2 (NS-EN 1990)
 -UTFØRELSEKONTROLLKLASSE: UKK2 (NS-EN 1990)
 -BETONG: UTFØRELSEKLASSE 2 (NS-EN 13670)
 TOLERANSEKLASSE 1 (NS-EN 13670)
 -STÅL: UTFØRELSEKLASSE EXC2 (NS-EN 1090)
 TOLERANSEKLASSE 2 (NS-EN 1090)

HENVISNINGER:

- W2-XX-K-744-D-401
- W2-XX-K-744-D-501

INDEK	DATO	ENDRET AV	REVISJON	GELDER:

B_KLMF_02 / D_KLMF_01
 SNITT KL-MAST
 FOR DYNAMISK PULLERT

GENR	BNR	SNR	TEGNET AV	KONTROLL	STORTINGETS INTERNE PROSJEKTERINGSNAVN
-	-	-	PGU	EKL	A44003

BYGNINGSKODE ETASJE DISPLAN SYSTEMKODE TEGNINGSTYPE LØPENUMMER STATUS REVISJON
 W2 XX K 744 S 102 T 00