

- NATURSTEIN: RØD GRANITT,
- RØYKENGFRANITT ELLER TILSVARENDE
- ALLE SYNLIGE FLATER GRADES
- ANDRE FLATER FLAMMES
- ALLE SYNLIGE KANTER AVRUNDES R=5MM
- OM IKKE ANNET ER BESKREVET

Alle høydeangivelser og koordinater på tegningene er angitt i "Oslo lokalt høyde" og i "Euref89 NTM10".


W2 XX L 761 D 312 T 00

PROSJEKTERINGSGRUPPE


AKTIV	AKTIVENS NAVN	AKTIVENS TIF	AKTIVENS FAX	AKTIVENS MAIL ADRESSE
BH	STORTINGEN	900201129	--	post@storting.no
LARK	DRONNINGA LANDSKAP	40626422	--	post@droninga.no
RI	STRUKTOR	93243112	--	oslo@struktur.no
LYS	ZENISK	21453937	--	post@zenisk.no

AKTIVENS ANSVERLIGS NAVN
LAV # 4184 deling 02.dwg

DRONNINGALANDSKAP

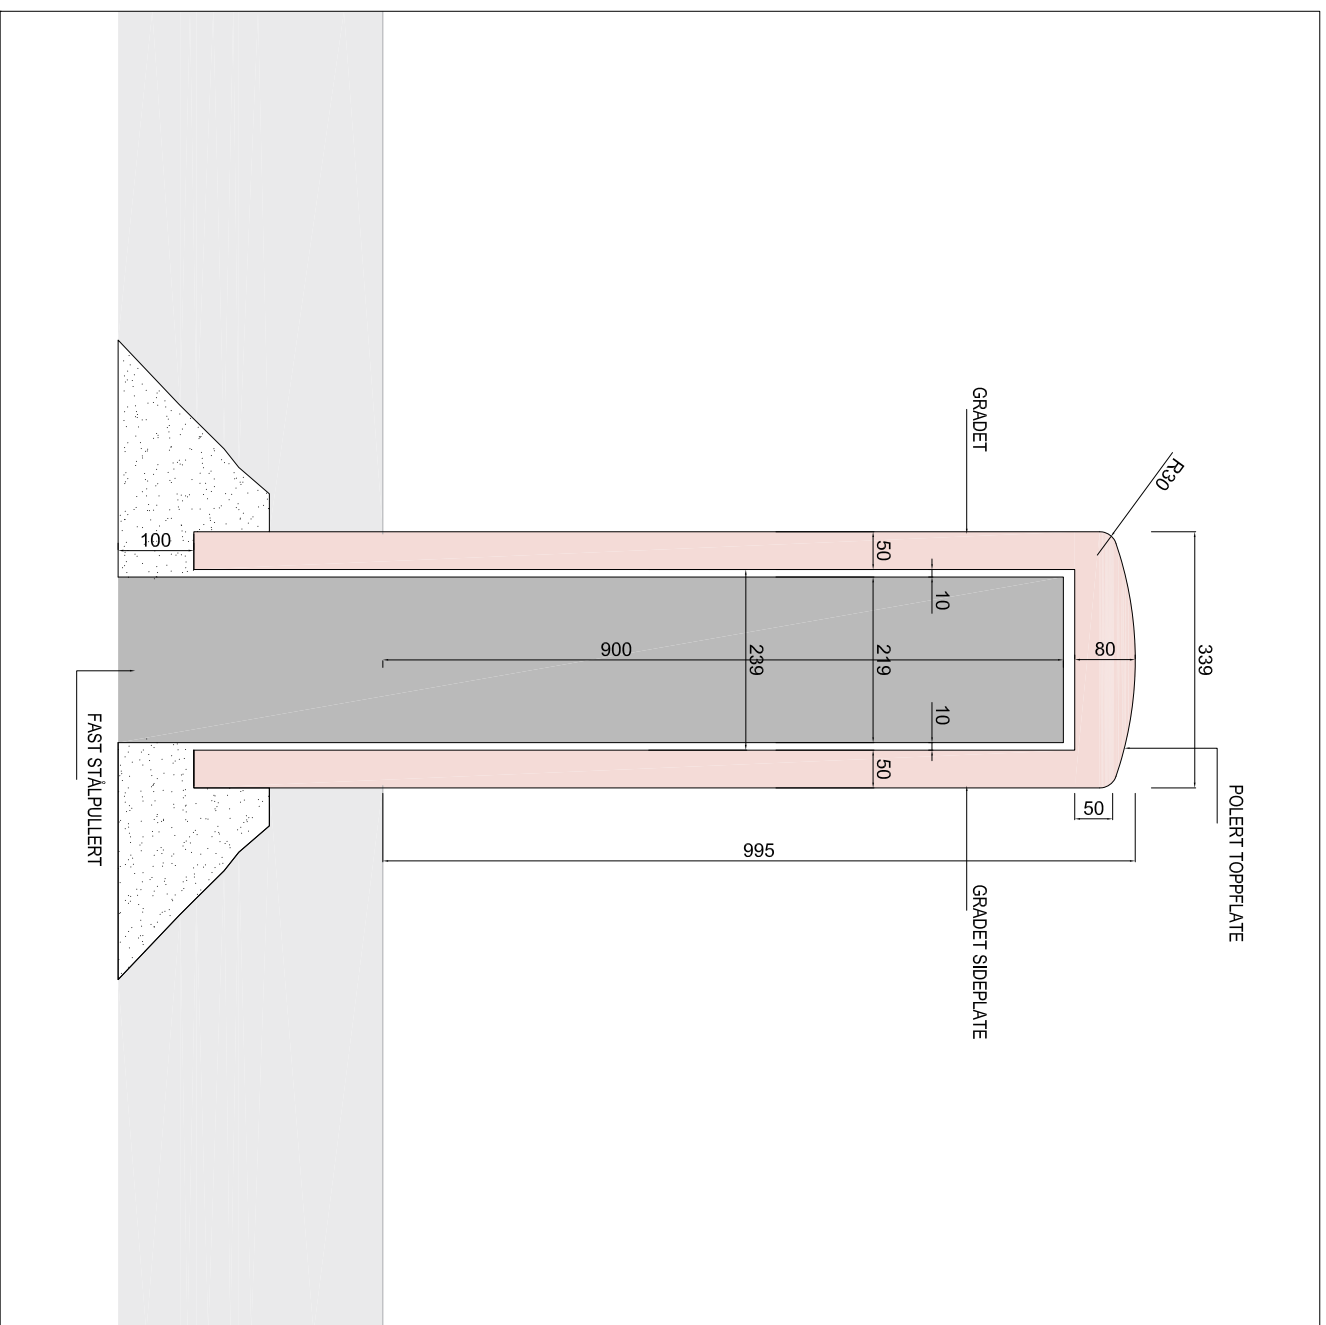

SNITT (1:10)

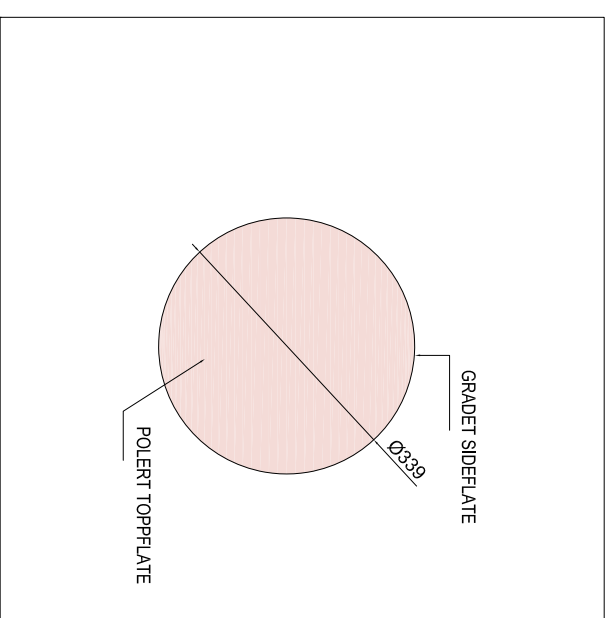

PLAN (1:10)

NOED	DATE	INNETT AV	REVISJON	GRUNN

WESSELS PLOASS
NATURSTEINSDETALJER
GRANITTMANTLING

W2 XX L 761 D 312 T 00

