



- TYPE BENK: 'PORTO' FRA VESTRE ELLER TILSVARENDE
- TREVERK: KEBONYBEHANDLET, NORDISK TREVERKE
- METALL: GALVANISERT/SYREFAST

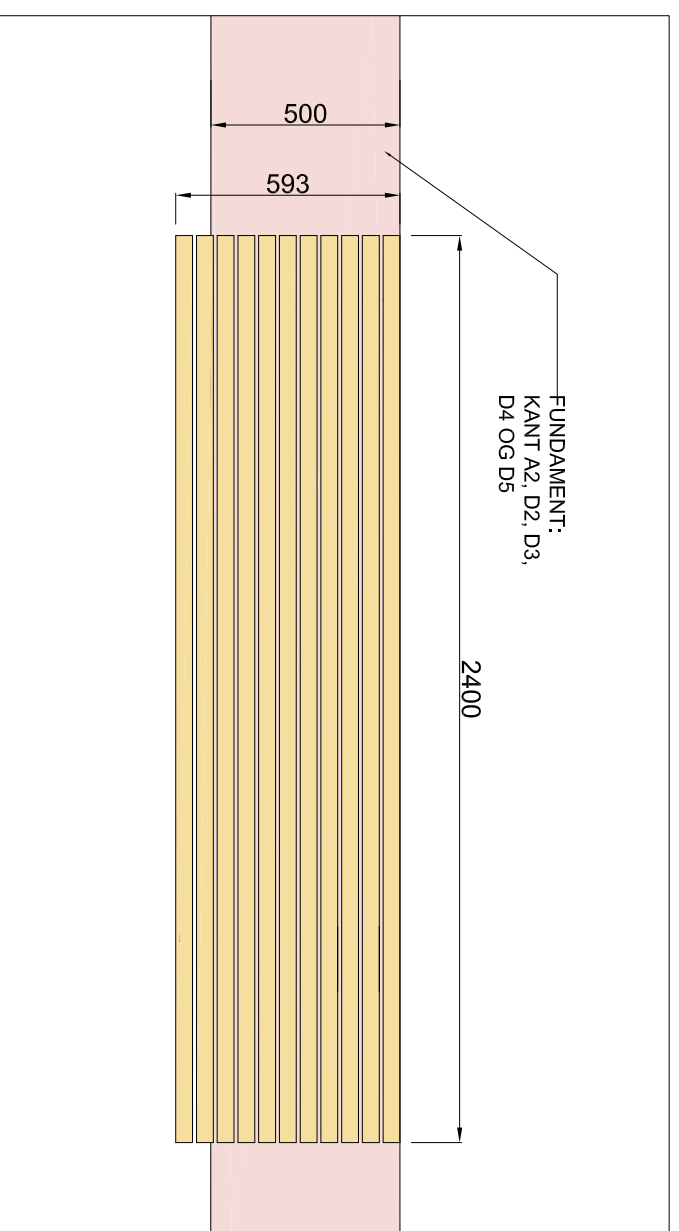

BENK UTEN RYGG
PLAN (1:20)

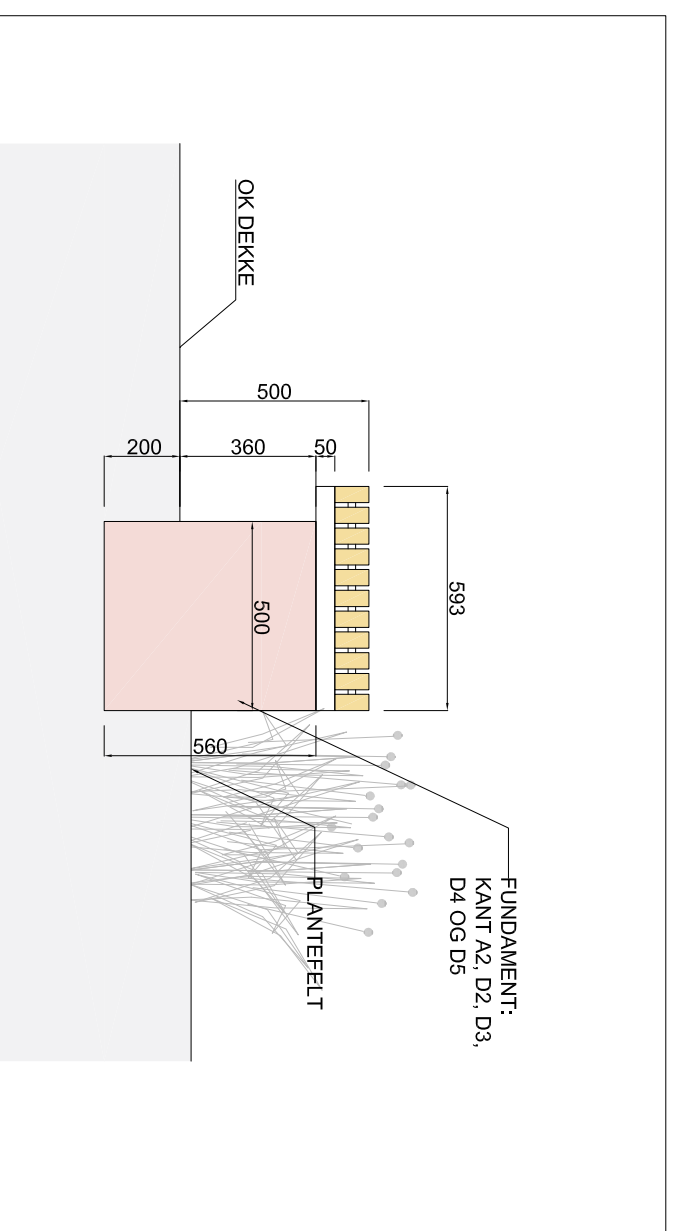

BENK UTEN RYGG
SNITT (1:20)

Alle høydeangivelser og koordinater på tegningene er angitt i "Oslo loket høyde" og i "Euref89 NTM10".

W2 XX L 761 D 602 T 00

PROSJEKTERINGSGRUPPE

AKTIVITETS NAVN	AKTIVITETS TID	AKTIVITETS FAS	AKTIVITETS MAIL ADRESSE
BH STORTINGET	900201129	--	post@stortinget.no
LARK DRONNINGA LANDSKAP	40626422	--	post@vroming.no
RI STRUCTOR	93243112	--	oslo@riector.no
LYS ZENISK	21453937	--	post@lys.no

AKTIVITETS ANSVARSTYLLINGSNUMMER
LAT: #418K_d4d4p_02.dwg

DRONNINGALANDSKAP



NOED	DATO	FORNET AV	REVISJON	KLASSIFISERING

WESSELS PLOSS
BENKEDETALJER
BENK 2M UTEN RYGG

DRONNINGALANDSKAP
W2 XX L 761 D 602 T 00

STORTINGET