


PLAN (1:200)

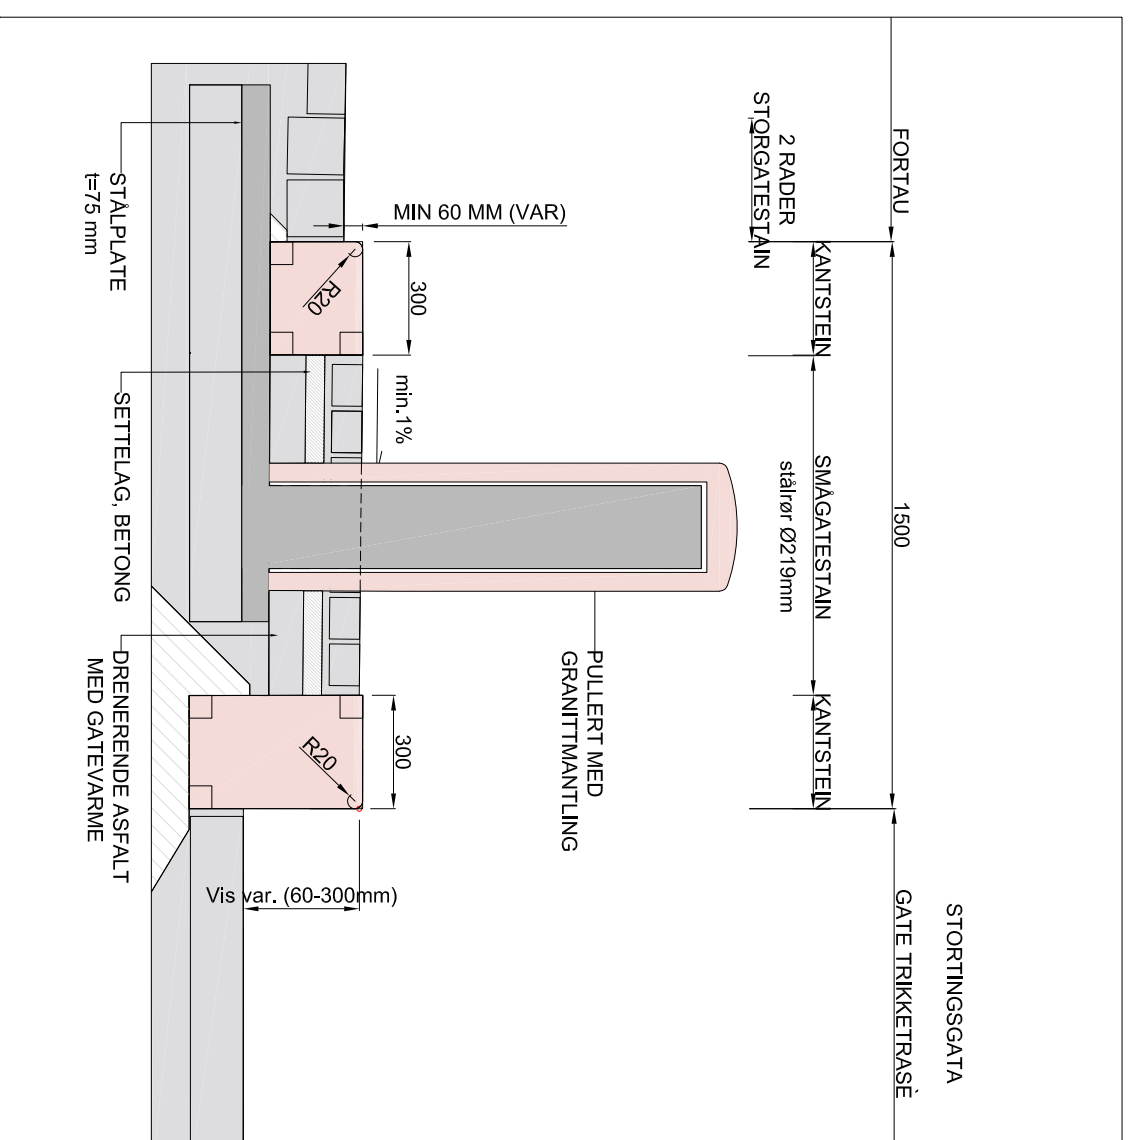

SNITT A-A (1:20)

Alle høydeangivelser og koordinater på tegningene er angitt i "Oslo lokalt høyde" og i "Euref89 NTM10".
 W2 XX L 761 D 901 T 00

PROSJEKTERINGSGRUPPE

NR	AVENYENS NAVN	AVENYENS ST. I AVENYENS LØS	AVENYENS VÅR. AVENYENS
BH	STORTINGET	900201021	post@stortinget.no
LARK	DRONNINGGA LANDSKAP	40626422	post@dronningsga.no
RI	STRUKTUR	93243112	post@dronningsga.no
LS	ZENISK	21493937	post@zenisko.no

DRONNINGGALLANDSKAP



NR	DATE	FORNET AV	REVISJON	GRUNN

WESELS PLASS
 OPSJON 1 STORTINGSGATA
 MATERIALPLAN OG TYPISK SNITT

W2 XX L 761 D 901 T 00

