



TEGNFORKLARING

- PROSJEKTERENSE
- BYGNING
- NY KOTE
- NY HØYDE
- KANTSTEIN (900) GJENBRUK
- KANTSTEIN (900) NY
- GRANITTELLER GJENBRUK
- GRANITTELLER GJENBRUK
- SMÅGÅSTEN - GJENBRUK
- SMÅGÅSTEN - GJENBRUK
- RETTSALTFORBANDT GREVV FLÅTE
- STABILBERT GRØSSEKKE
- KANT / TRINN AV NATURSTEIN
- TAKTILT FELT AV NATURSTEIN
- RENNEELEMENT AV NATURSTEIN
- RENNE AV STORGÅSTEN
- RIST AV METALL
- TRE
- BUSK
- BINDENDE PLANTER
- PLEN
- FAST PULLERT
- MED GRANITTMANTLING
- DYNAMISK PULLERT
- SIKRINGSLINE
- BENK MED RYGGE PÅ MASSIVT
- FUNKAMENT
- BENK UTEN RYGGE PÅ
- GRANITTFUNDAMERT
- AVFALLSBEHOLDER
- KJAMAST
- LØSENE
- LYSMAST / LYSPULLERT
- se lysmast (W2-XX-744-F-001)
- KULTTOPPER - se tegninger tekniske fig

Alle håndtegnninger og koordinater på tegningene er gitt i 1000 deler bygd på et 1:10000 grunnlag. Tegningene er utarbeidet i AutoCAD og plottet i PDF-format. 

W2 XX L 761 P 002 T 00

DRØNNINGA LANDSKAP

PROSJEKTERINGSGRUPPE

AKTØR	AKTØRENS NAVN	AKTØRENS TITTEL	AKTØRENS MAIL	AKTØRENS TELEFON	AKTØRENS FAX	AKTØRENS WEB	AKTØRENS ADDRESS
BH	STORINGET	90020129	ph@stortinget.no	95963769		post@drønninga.com	
LAR	DRØNNINGA LANDSKAP	93243112	post@drønninga.com	93243112		os@drønninga.com	
RI	STRILCTOR	21453937	post@strilctor.no			post@strilctor.no	
LVS	ZENISK						


AKTØRENS TITTEL: EKSAMENNUMMER

AKTØRENS TITTEL: SØKNUMMER

AKTØRENS TITTEL: EKSAMENNUMMER

AKTØRENS TITTEL: SØKNUMMER

DRØNNINGA LANDSKAP

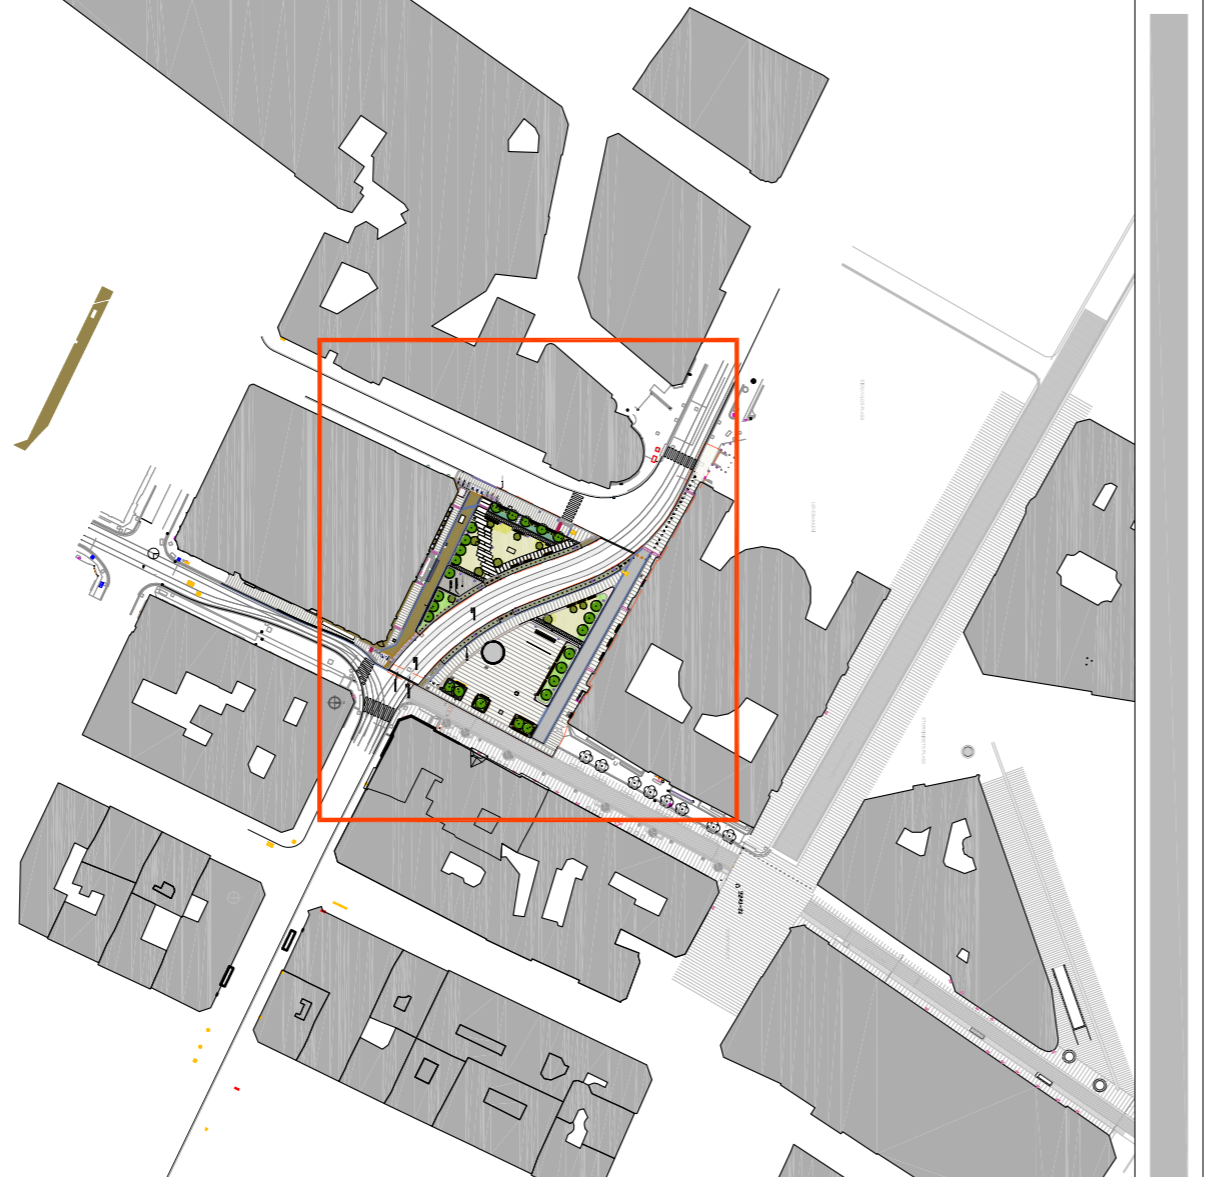

WESSELS PLASS MATERIALPLAN

REVISJON	DATE	BYGGER	UTV. NO.	BYGGER
1	12.10.2018	STORINGET	1221020181:2001	00

DRØNNINGA LANDSKAP

AKTØRENS TITTEL: EKSAMENNUMMER

AKTØRENS TITTEL: SØKNUMMER

AKTØRENS TITTEL: EKSAMENNUMMER

AKTØRENS TITTEL: SØKNUMMER

