



### TEGNFORKLARING

- PROSJEKTGRENSE
- BYGNING
- TRE
- BUSK
- BINDENDE PLANTER
- PLEN
- VATTARSPANTER
- PLANTETYP
- SE PLANTELISTE + ANTALL

Alle høydenngivelser og koordinater på tegningene er gitt i "Gula lael høyde" og "Elev 199 NIM".


TEGNFORKLARING: Tegning: W2 XX L 761 P 003 T 00

W2 XX L 761 P 003 T 00

### PROSJEKTERINGSGRUPPE

AKTIVITET	ANSVAR	AKTIVITET	ANSVAR
BH	STORINGET	AKTIVITET	ANSVAR
LARK	DRONNINGGA LANDSKAP	AKTIVITET	ANSVAR
RI	STRUKTOR	AKTIVITET	ANSVAR
LVS	ZENSK	AKTIVITET	ANSVAR

### DRONNINGGA LANDSKAP

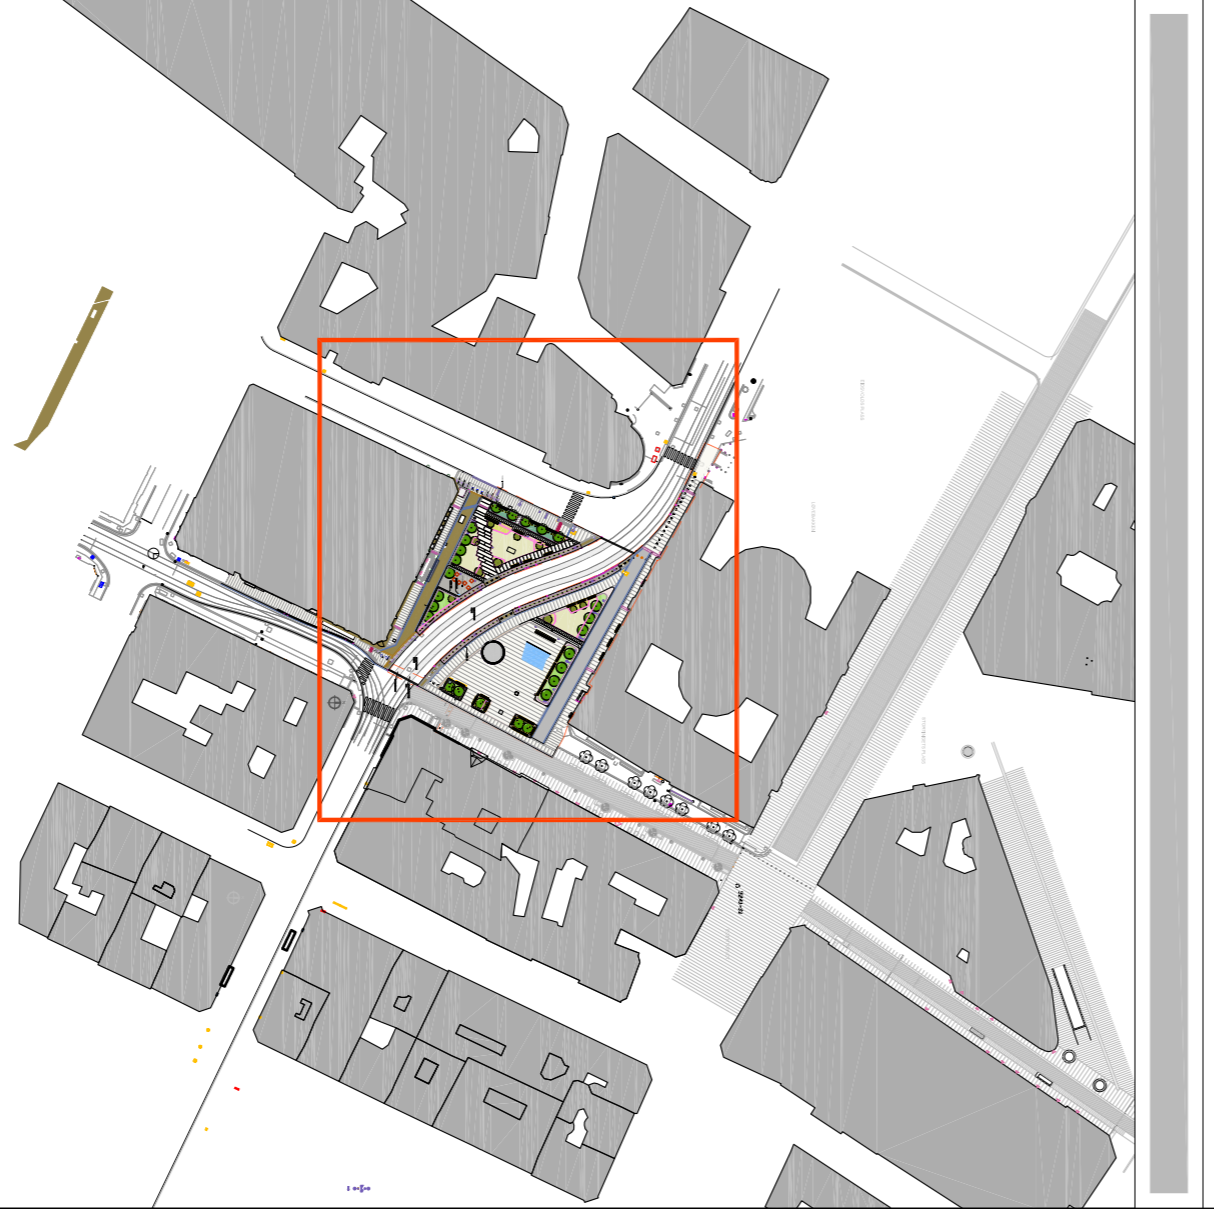

WESSELS PLASS  
PLANTEPLAN

REVISJONSDATO: 22.10.2018 11:20:01

W2 XX L 761 P 003 T 00

STORTINGET