

Merknader

- 1 Tipasses eksisterende trimm/frepp inn til bygg
- 2 Tipasses eksisterende forhold
- 3 Tipasses eksisterende kantstein
- 4 Tipasses prosjekt Wessels plass-P26, annen entreprise.

Henvisninger

- Plan og profil:
- 70000-Stortingsgata, se tegn W2-XX-W-761-P-001
 - 70000-Gangvei lang frikkekrase utg spor, se tegn W2-XX-W-761-P-002
 - 74000-Fortau Nedre Voll gate, se tegn W2-XX-W-761-P-003
 - 76000-Wessels plass og 76200-Fortau Wessels plass-Akersgata, se tegn W2-XX-W-761-P-004
- For matreidplan se tegn. W2-XX-L-761-P-002

Generelle kommentarer

Koleplan og kantsteinshøyde (tøpp og bunnt) blir optimalisert og supplert til arbeidstegning

Tegnforklaring


- Prosjektførrelse
 - Innmålt midtspor
 - Innmålt frikkestermer
 - Innmålt fasade
 - Innmålt kantstein
 - Innmålt trimm/frepp til innhli bygg
 - Inn-/utgang
- Prosjektert**
- Kantstein 0cm vis
 - Kantstein 2cm vis
 - Kantstein 10cm vis
 - Kantstein endring i vis
 - Nedsenkselement med 2cm vis mot gate
 - Nedsenkselement med 4cm vis mot gate
 - Korengivelse
 - Henvisning til veimodell og linje

Alle høydeangivelser og koordinater på tegningene er angitt i "Oslo lokal høyde" og i "Euref89 NTM10".

W2 XX W 761 P 010 T 00

PROSJEKTERINGSGRUPPE

ADRESSE	AKTIVITET	AKTIVITETS KODE	AKTIVITETS KATEGORI
BH	STORTINGET	800202129	prosjektørgruppe
LNA	DRØNNINGA LANNSKAP	93063109	post@dronniga.no
RI	STRUCTOR	93243112	oslo@structor.no
LVS	ZENSK	21453937	post@zenisk.no

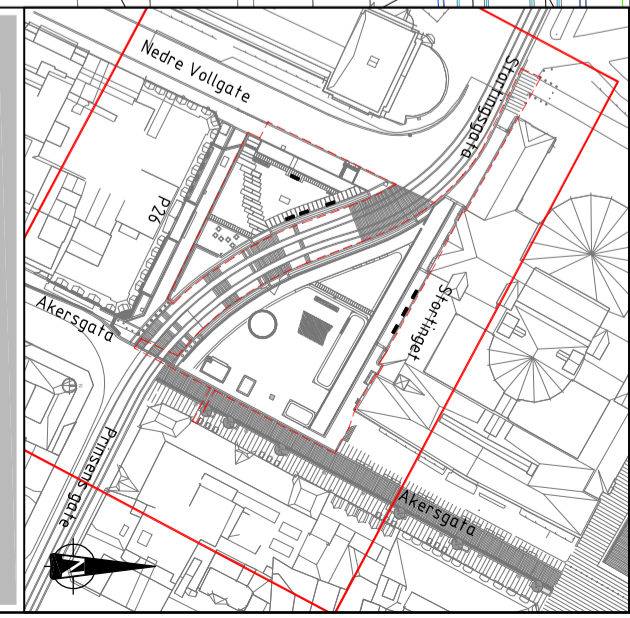

WESSELS Plass HØYDE- OG GEOMETRIPLAN

DATE	BYGG	SIKKE	TILBEG	UTGIVELSE	UTGIVELSE	UTGIVELSE
---	---	---	---	---	---	---
---	---	---	---	---	---	---
---	---	---	---	---	---	---

W2 XX W 761 P 010 T 00

