


- Merknader**
- 1 Planterfelt, detaljer er vist på W2-XX-1-761-D-208
 - 2 Overbygning, se tegn W2-XX-W-761-D-111
 - 3 Vannrenne, detaljer er vist på LARK-tegn.
 - 4 Kantstein, detaljer er vist på LARK-tegn.
 - 5 Overgang fra Wessels plass til gangvei er vist på LARK-tegn.
 - 6 Trekkerør, antatt plassering. Se tegn W2-XX-E-743-P001 og W2-XX-E-743-S-201
 - 7 Tilpasses til eksist. høyde

Alle høydeangivelser og koordinater på tegningene er angitt i "Oslo lokal høyde" og i "Eur89 NTM10".

W2 XX W 761 S 103 T 00

PROSJEKTERINGSGRUPPE

ADRESSE	AKTIVITET	AKTIVITETS NR.	AKTIVITETS BIL. ADRESSE
BH	STORTINGET	80020129	post@structor.no
LARK	DRONNINGSA LANDSKAP	93963769	post@structor.no
RI	STRUCTOR	93243112	post@structor.no
LVS	ZENISK	21453937	post@zenisk.no

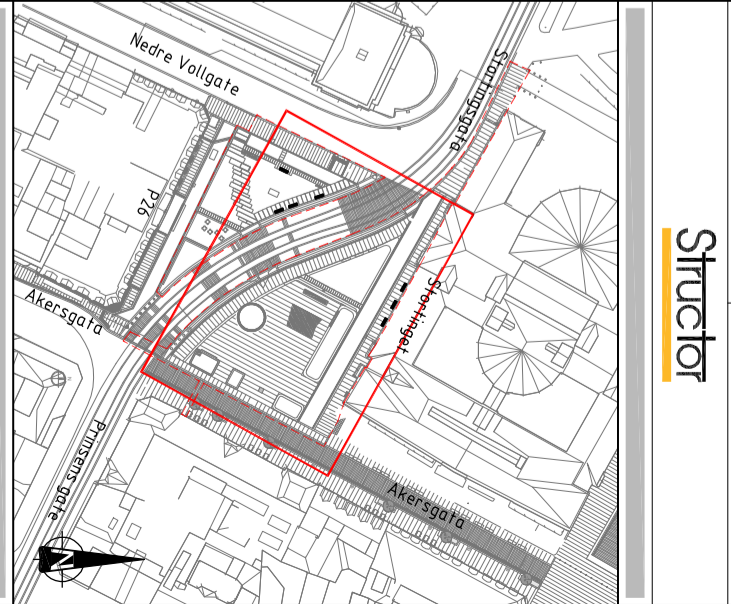

WESSELS Plass

NORMALPROFIL D2

GANGVEI OG WESSELS Plass

W2 XX W 761 S 103 T 00

DRUEN	DRUEN NR.	DRUEN BIL. ADRESSE
STORTINGET	80020129	post@structor.no
DRONNINGSA LANDSKAP	93963769	post@structor.no
STRUCTOR	93243112	post@structor.no
ZENISK	21453937	post@zenisk.no