



Rev	Beskrivelse	Dato	Sign	Kont						
<table border="0"> <tr> <td> ÅKRA IDRETTSHALLER KARMØY KOMMUNE </td> <td> FORPROSJEKT BSH AS </td> <td> 8820 Bjørne S.Harloff </td> </tr> <tr> <td> SITUASJONSKART </td> <td> Status 1:500 A1 </td> <td> 0001 31.10.2018 </td> </tr> </table>					ÅKRA IDRETTSHALLER KARMØY KOMMUNE	FORPROSJEKT BSH AS	8820 Bjørne S.Harloff	SITUASJONSKART	Status 1:500 A1	0001 31.10.2018
ÅKRA IDRETTSHALLER KARMØY KOMMUNE	FORPROSJEKT BSH AS	8820 Bjørne S.Harloff								
SITUASJONSKART	Status 1:500 A1	0001 31.10.2018								

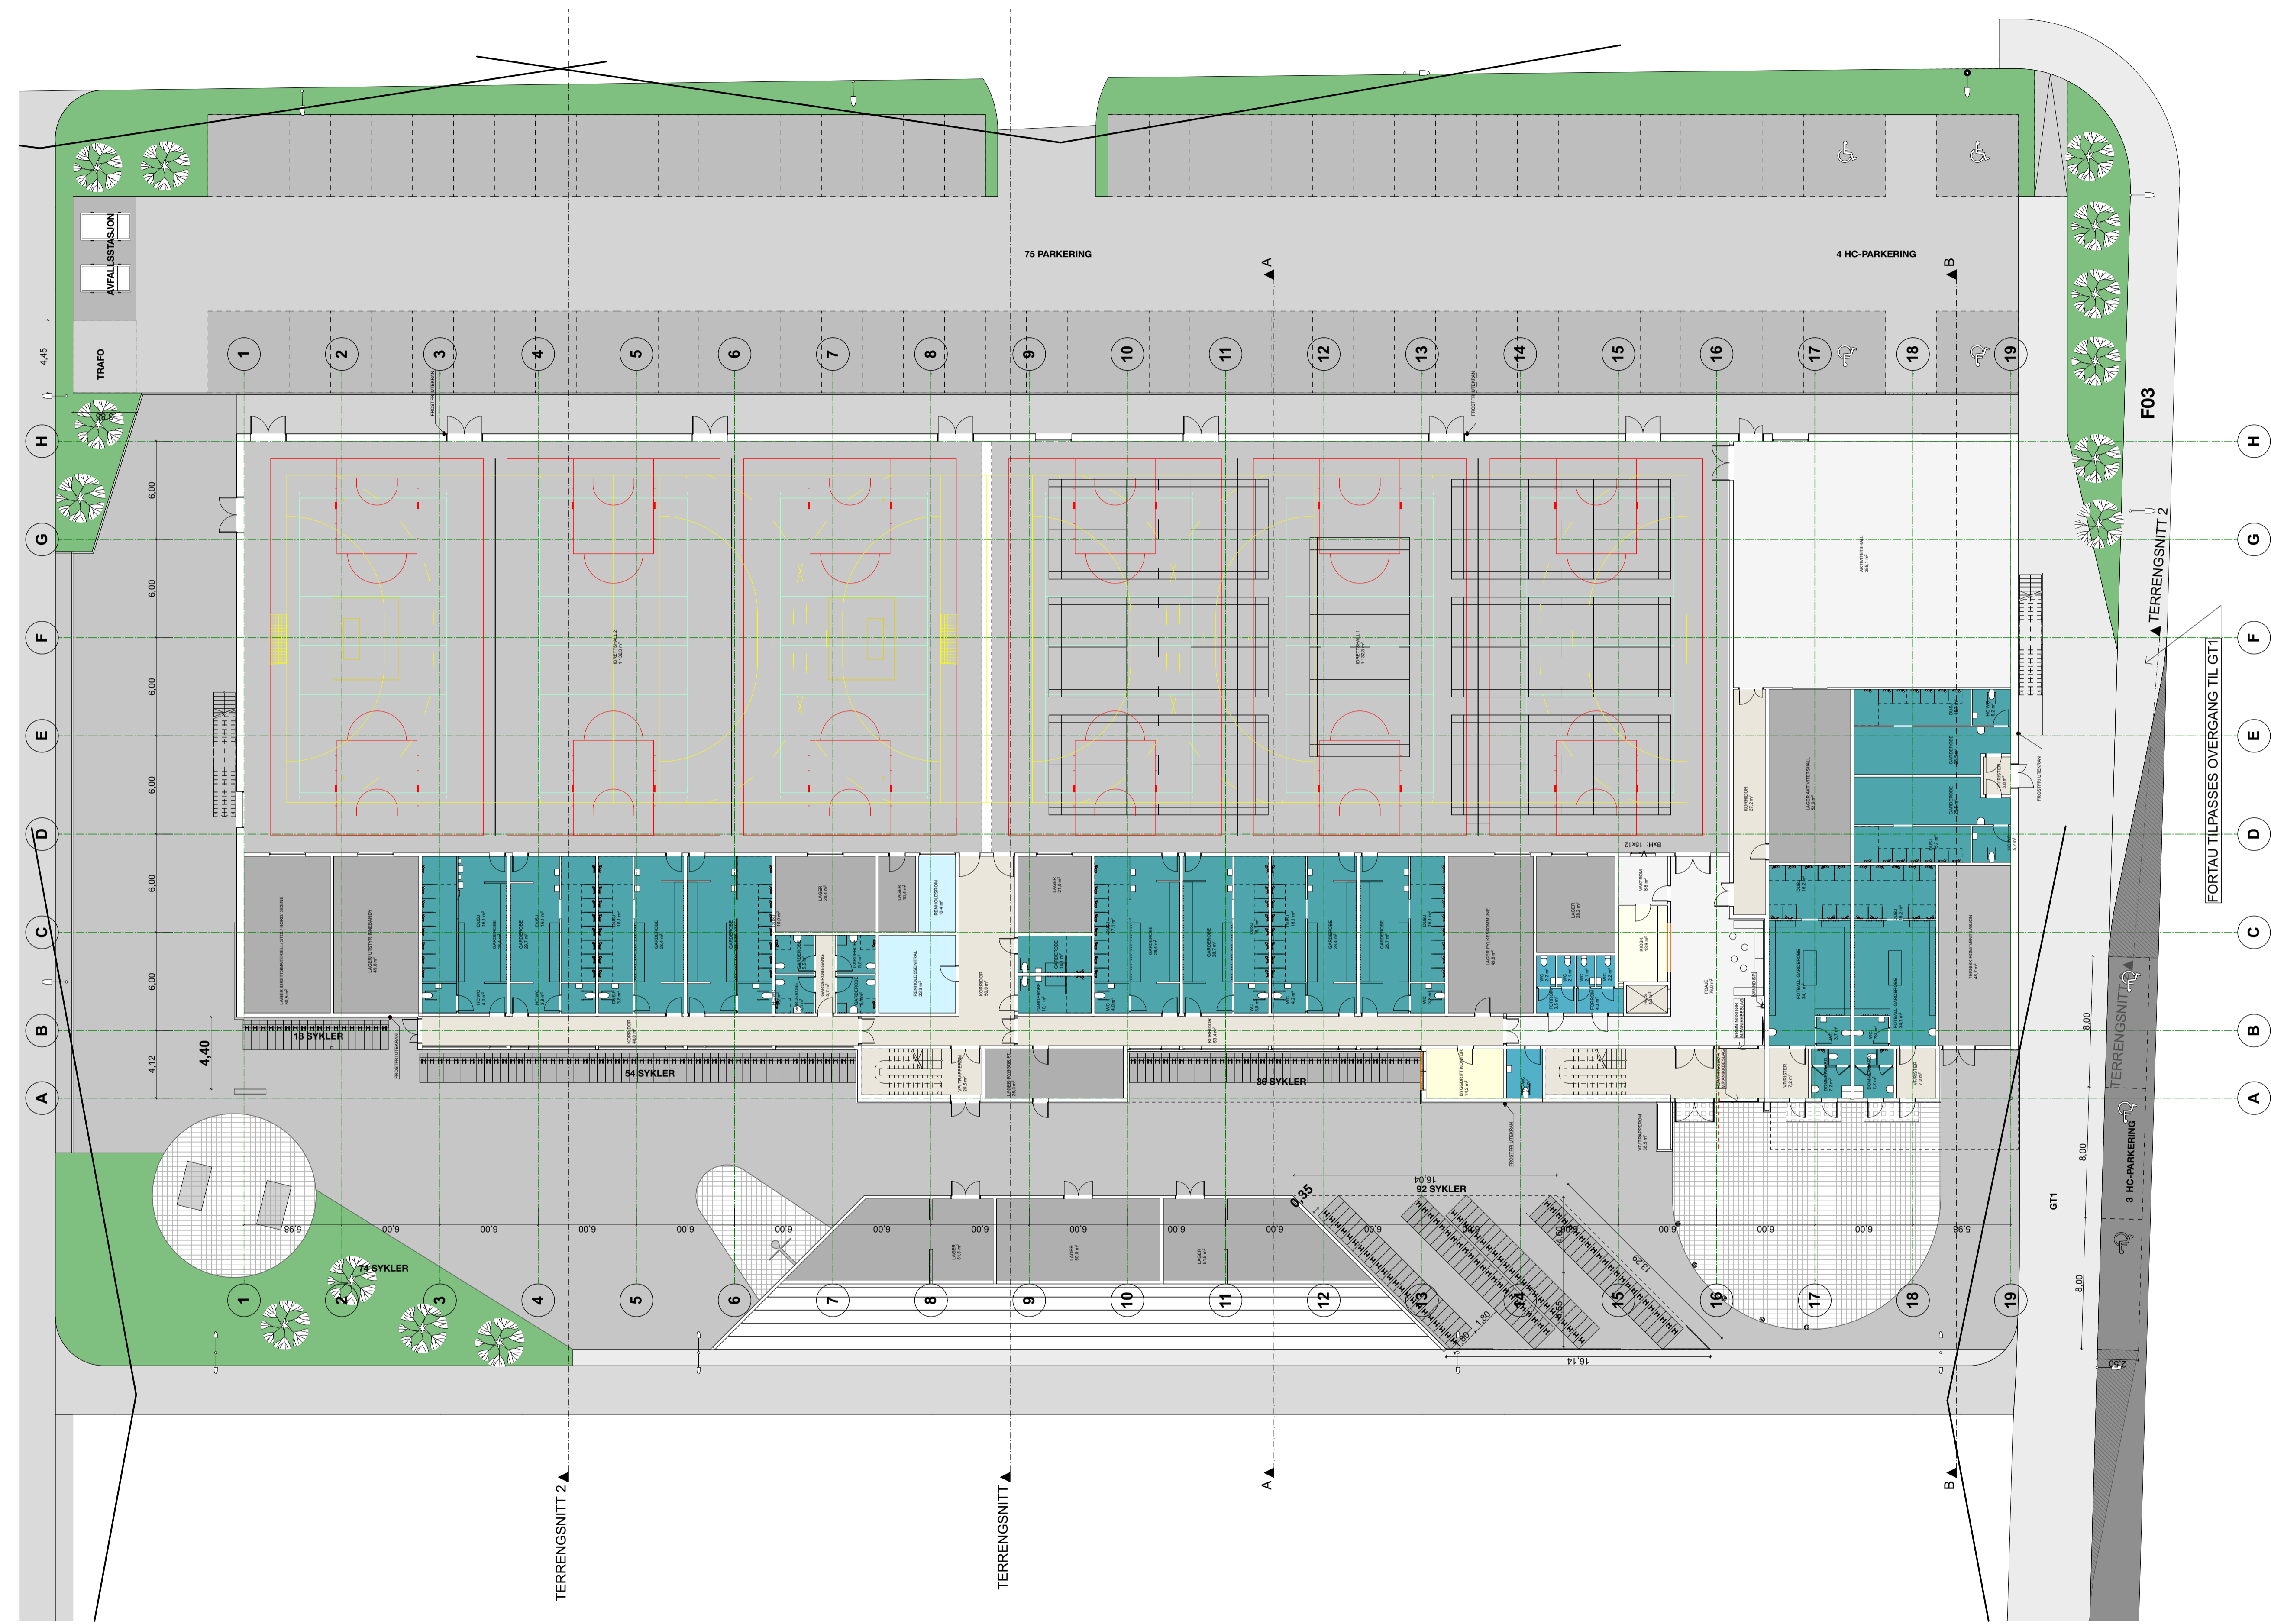

Rev	Beskrivelse	Dato	Sign	Kont

Oppdragsnavn: ÅKRA IDRETTSHALLER Oppdragsnr.: KARMOY KOMMUNE	Prosjekt: FORPROSJEKT Tegner/arkitekt: BSH AS	Prosjektnr.: 8820 Prosjektleder: Bjarne S.Harloff
Tegning: PLAN 1.ETG	Status: 1:200 Format: A1	Tegning: 1001 Dato: 31.10.2018

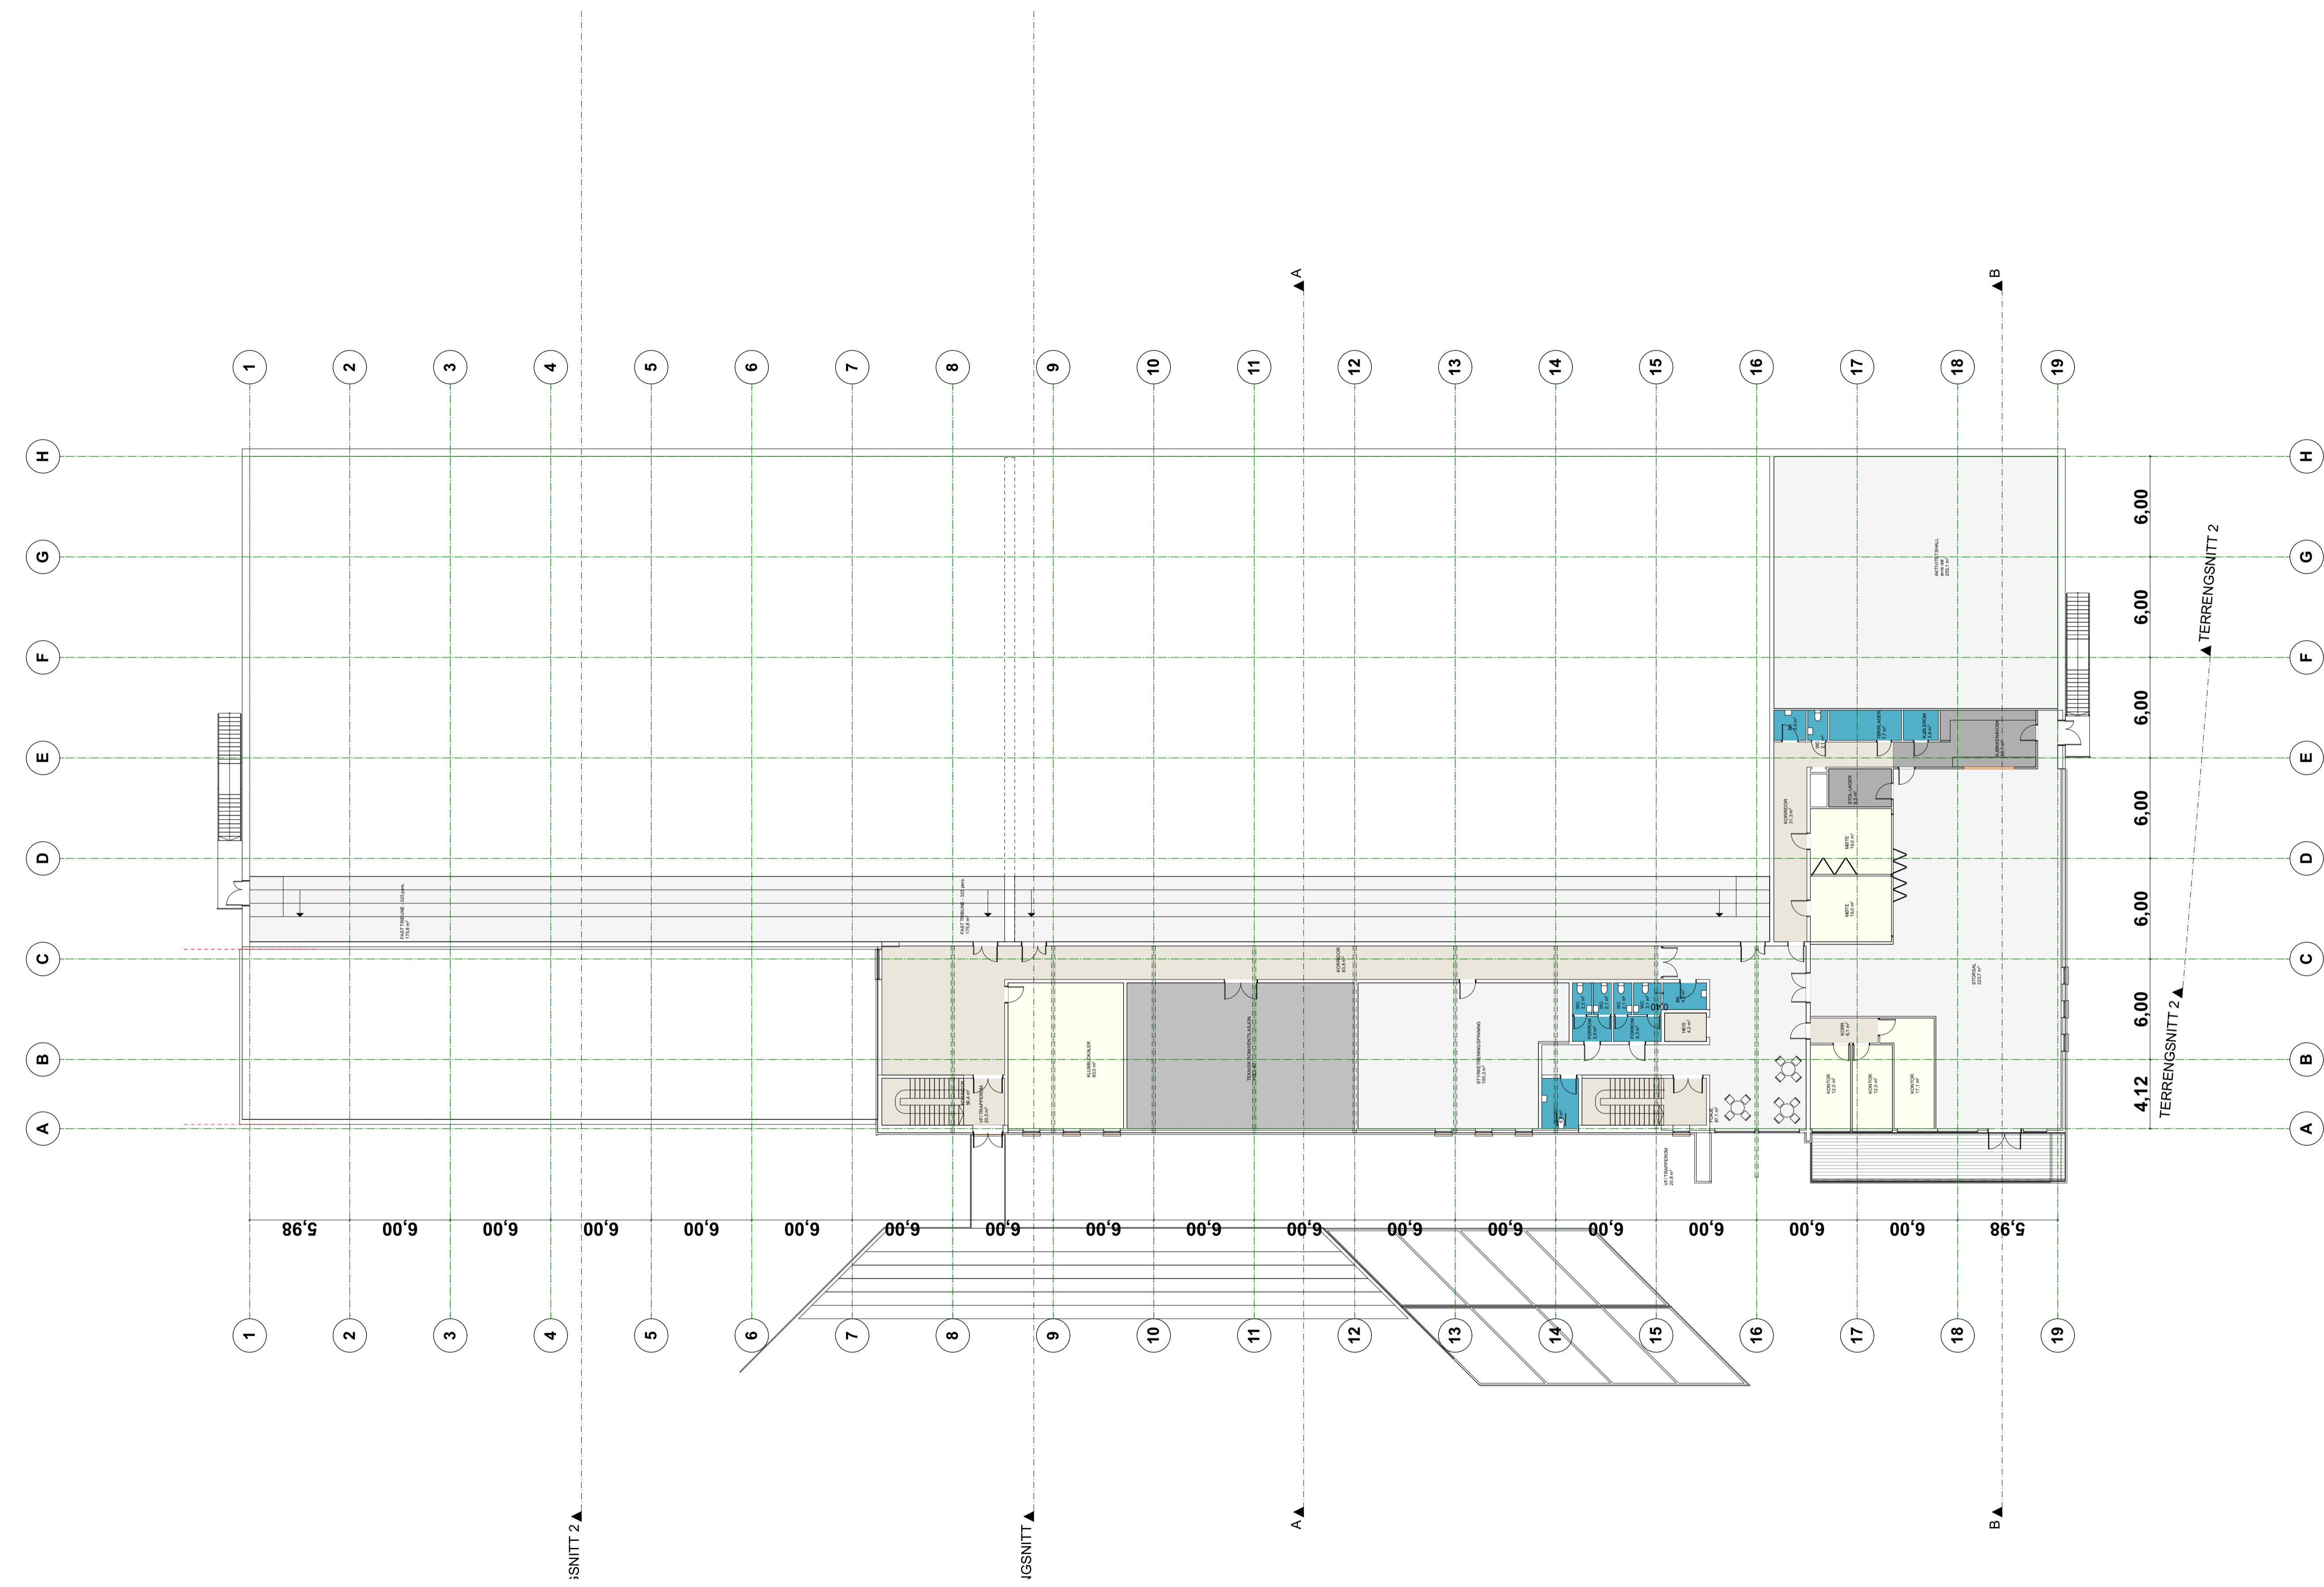

Rev	Beskrivelse	Dato	Sign	Kont
<p> <small>Oppdrag:</small> ÅKRA IDRETTSHALLER <small>Kommune:</small> KARMØY KOMMUNE <small>Prosjekt:</small> FORPROSJEKT <small>Prosjekt nr.:</small> BSH AS <small>Prosjektleder:</small> AS <small>Prosjektansvarlig:</small> Bjarne S. Harloff <small>Prosjekt nr.:</small> 8820 <small>Prosjektansvarlig:</small> Bjarne S. Harloff </p>				
<p> <small>Plan:</small> PLAN 2.ETG <small>Status:</small> Status <small>Skala:</small> 1:200 <small>Blad nr.:</small> A1 <small>Blad nr.:</small> 1002 <small>Dato:</small> 31.10.2018 </p>				