


### VINDUSKJEMA

Type Mark	Type	Sill Height	Width	Height	Count
DV234.001	DV234.001_2790x1190	930	2810	1210	30
DV234.002	DV234.002_2190x1190	930	2210	1210	54
DV234.003	DV234.003_3390x1190	930	3410	1210	31
DV234.004	DV234.004_2190x1190 brann EI30	930	2210	1210	1
DV234.005	DV234.005_2190x1190 brann E30	930	2210	1210	1
DV234.006	DV234.006_2790x1190 brann EI30	930	2810	1210	1
DV234.007	DV234.007_2790x1190 brann EI90	930	2810	1210	1
DV234.008	DV234.008_2790x1190 EI30	930	2810	1210	1
DV234.009	DV234.009_3390x1190 EI30	930	3410	1210	1
DV234.010	DV234.010_2190x1190 brann E30	930	2210	1210	4
DV234.011	DV234.011_2790x1190 E30/EI30	930	2810	1210	1
DV234.013	DV234.013_1190x1190	800	1210	1210	1

Grand total: 127

NB! Dette er en orienterende tegning mht. eksisterende forhold. Det tas forbehold om målriktighet.

Før utførelse og bestilling må alle mål kontrolleres på stedet. Alle mål på eksisterende bygg som er avgjørende for rett bestilling av nye komponenter, skal kontrollmåles av entreprenør før endelige bestillinger.

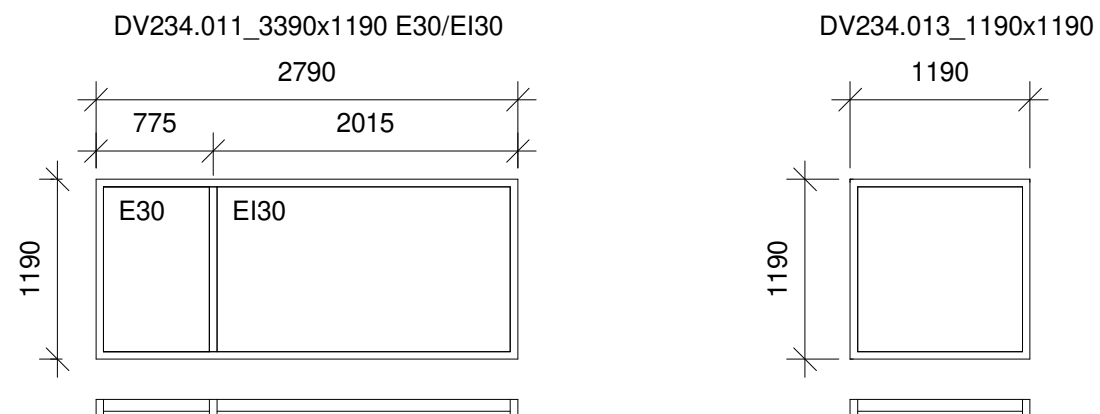

Rev	Dato	Beskrivelse	Sign	Kontr
		Byggherre <b>Hedmark Fylkeskommune</b> Skolevegen 22 2100 Skarnes		
		Prosjekt <b>Skarnes V.G.S.</b>		Fase <b>Tilbudstegning</b>
		Tekst <b>Vinduskjema</b>	Prosj.nr. <b>18429</b>	Målestokk / Format <b>1 : 50 A3</b>
		Tegningsnr. <b>18429-A-00-SK-200-003</b>	Tegn./Kontr. <b>MD / RR</b>	Opprettet dato <b>15.11.2018</b>
			Disiplin <b>ARK</b>	Revisjon Status