


AKSE Z6

AKSE Z4

AKSE Z3

SE TEGN. -08.

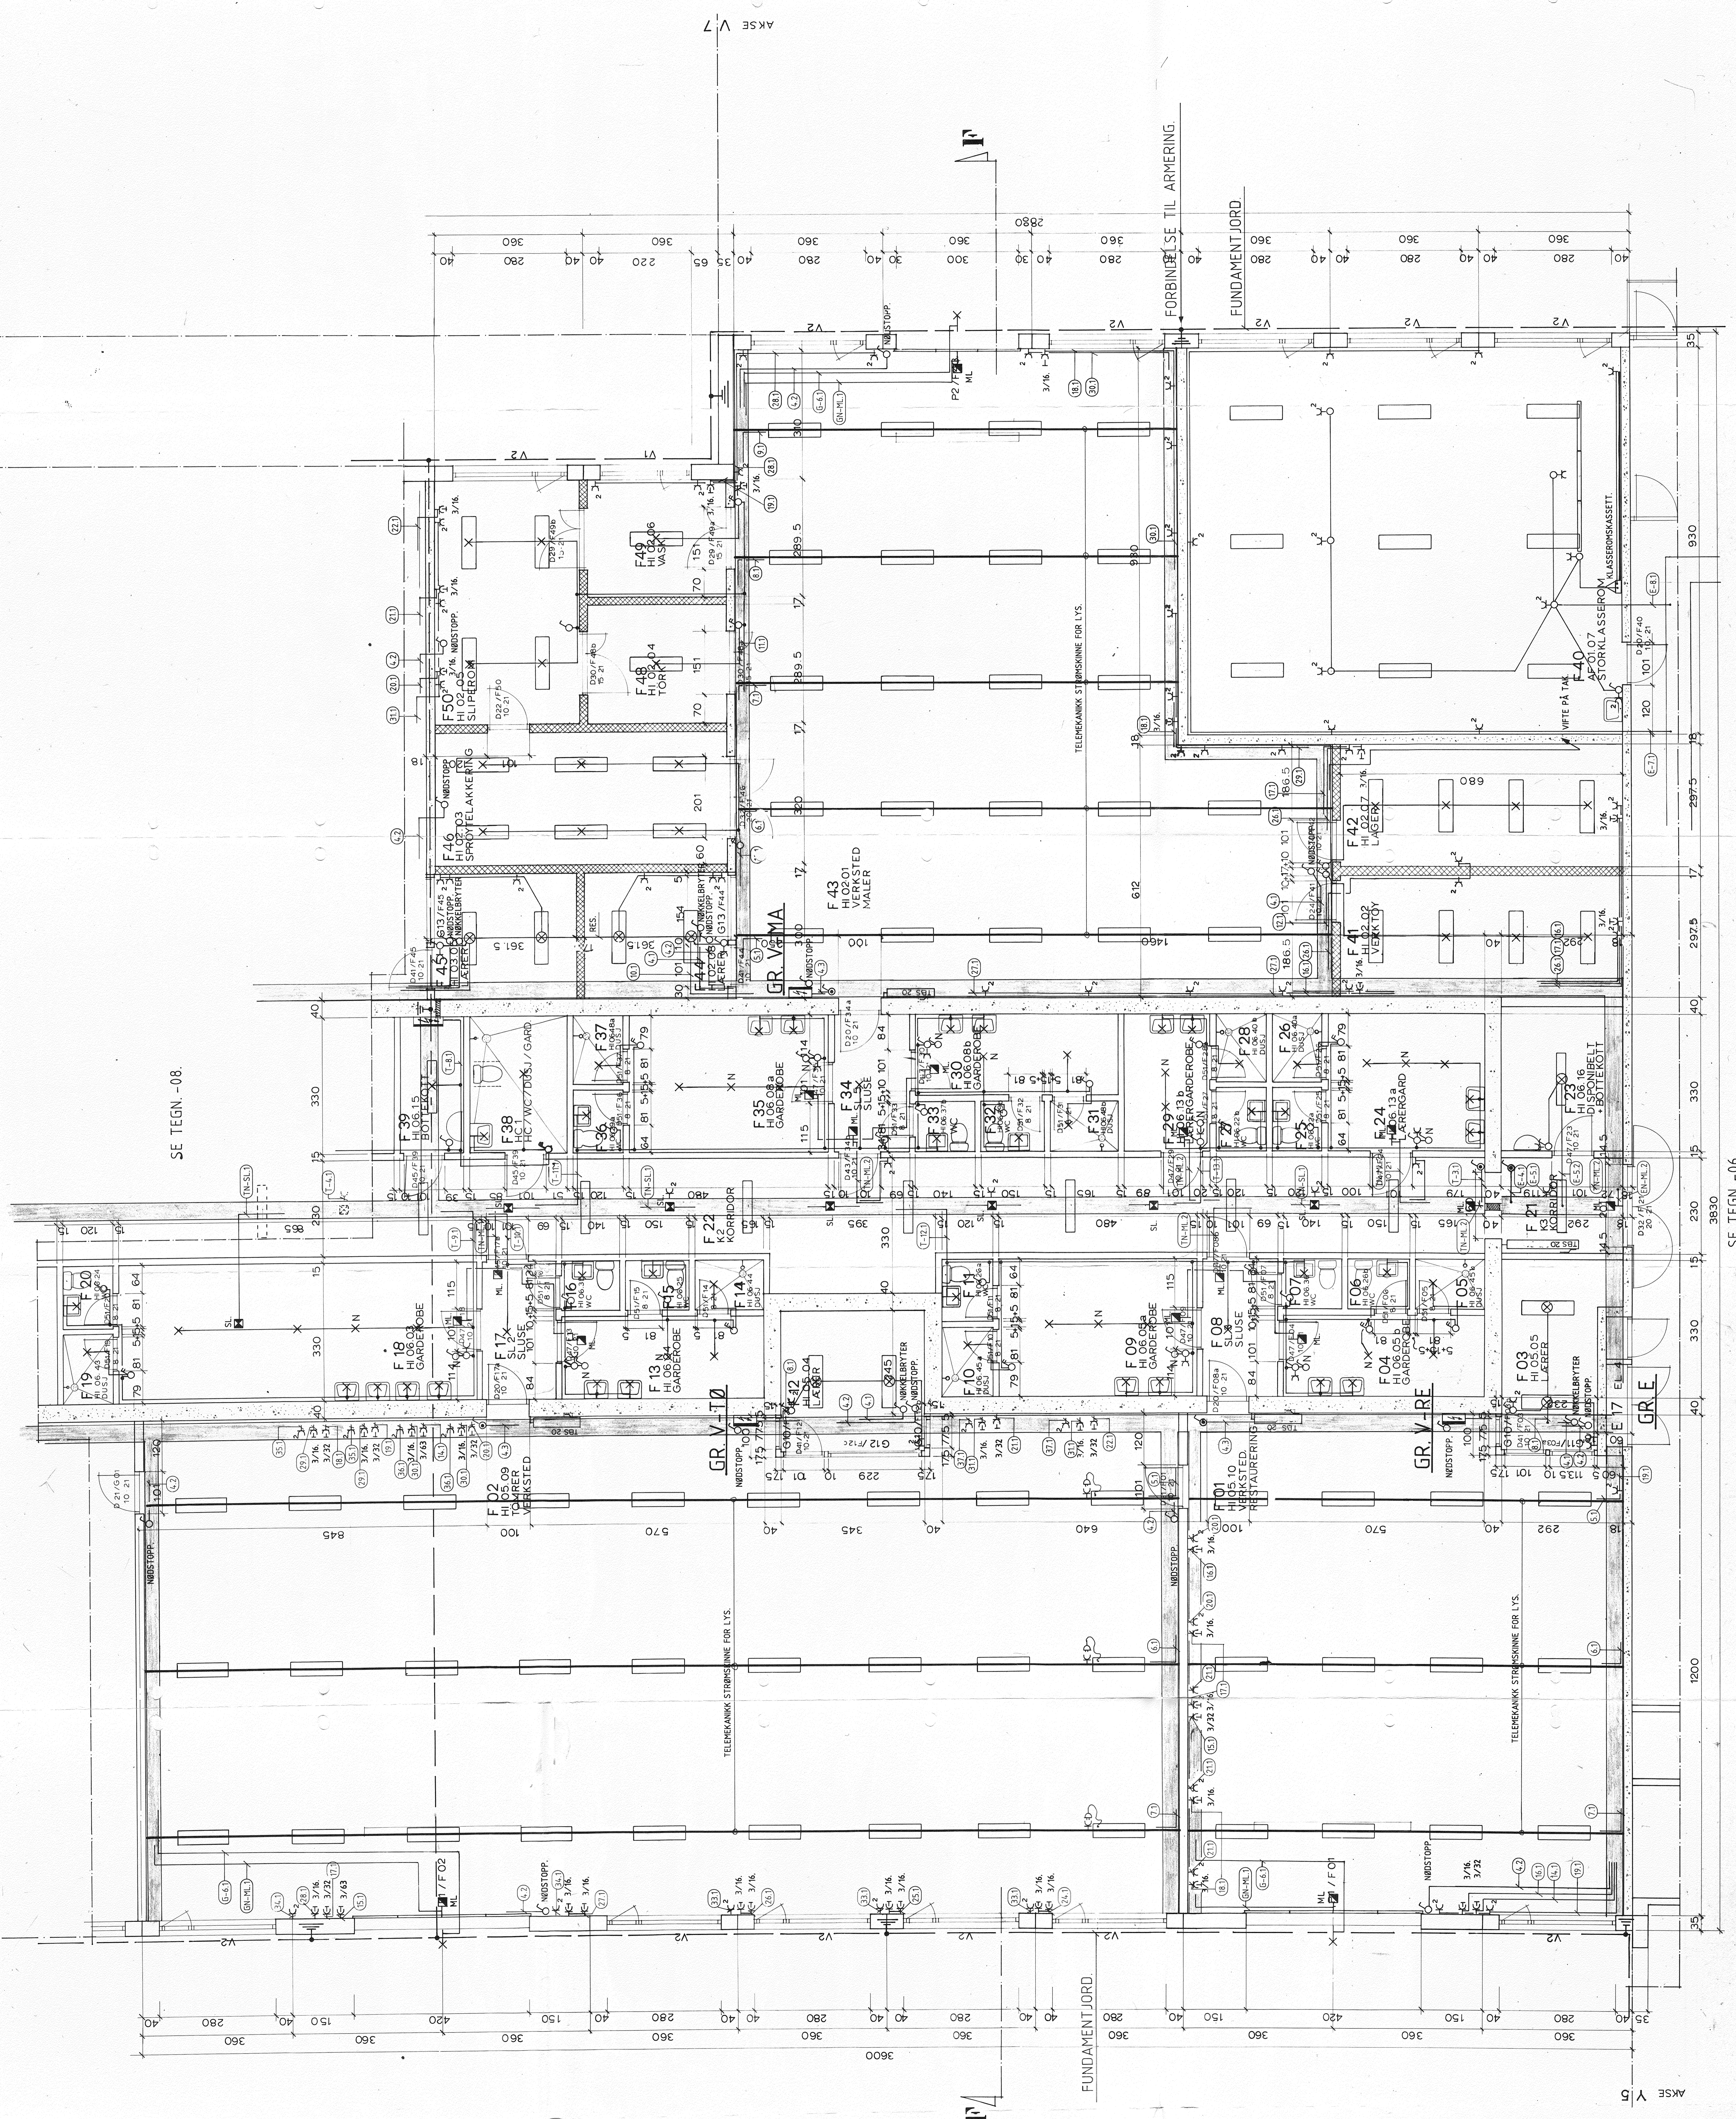

SE TEGN. -08.

AKSE Y5

ALLE MAL KONTROLLERES PÅ STEDETI	
Prosjekt: ELEKTRO	Utgitt av: SJ
Oppdragsnr: 10.11.88 SJ	Dato: 01.07.88
Oppdragsnavn: STERKSTRØM DEL F	Bladnr: 87.04 - 07
Utstedt av: STEINAR JOHNSTAD A/S	
Fag: Rådbygging og teknisk elektrisk installasjon	
Tegnet av: [Signature]	


6.88: MALSETTING KOMPLETERT
DØR- VINDU- OG PORTBETEGNELSER PAFORT.

10.6.88: OMRÅDE VED SPRØYTELAKKERING KORRIGERT

SKARNES VIDeregående skole

TOTAL ENTREPRISE

S.M.FJELD A/S
PB 813 2201 KONGSVINGER
TELEFON: 066 19022
TELEFAX: 19796

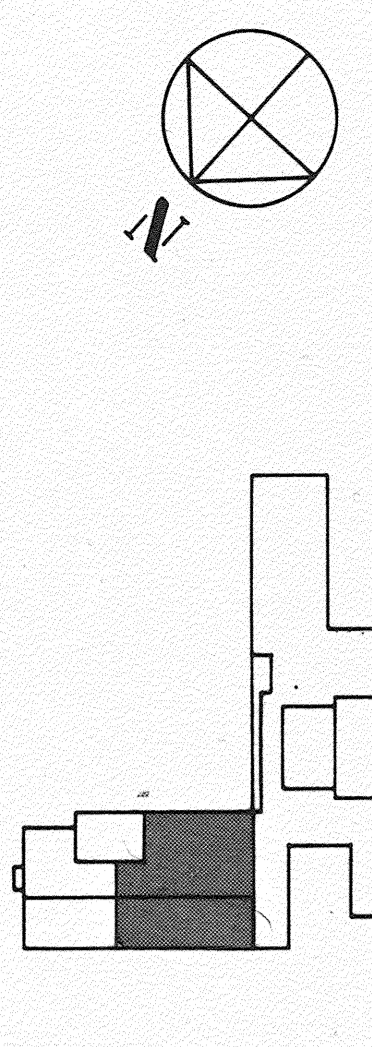

MALESTYKKE: 1:50	TEGNET AV: [Signature]	UTGITT AV: 21.4.88	BLADNR.: 8503
PLAN	DEL I	TEGNET AV: [Signature]	
PAUL CAPPELSENS ARKITEKONTOR GÅSELETTEN 10 0455, 1127, 1116, 1118			