


# ETAPPE 1

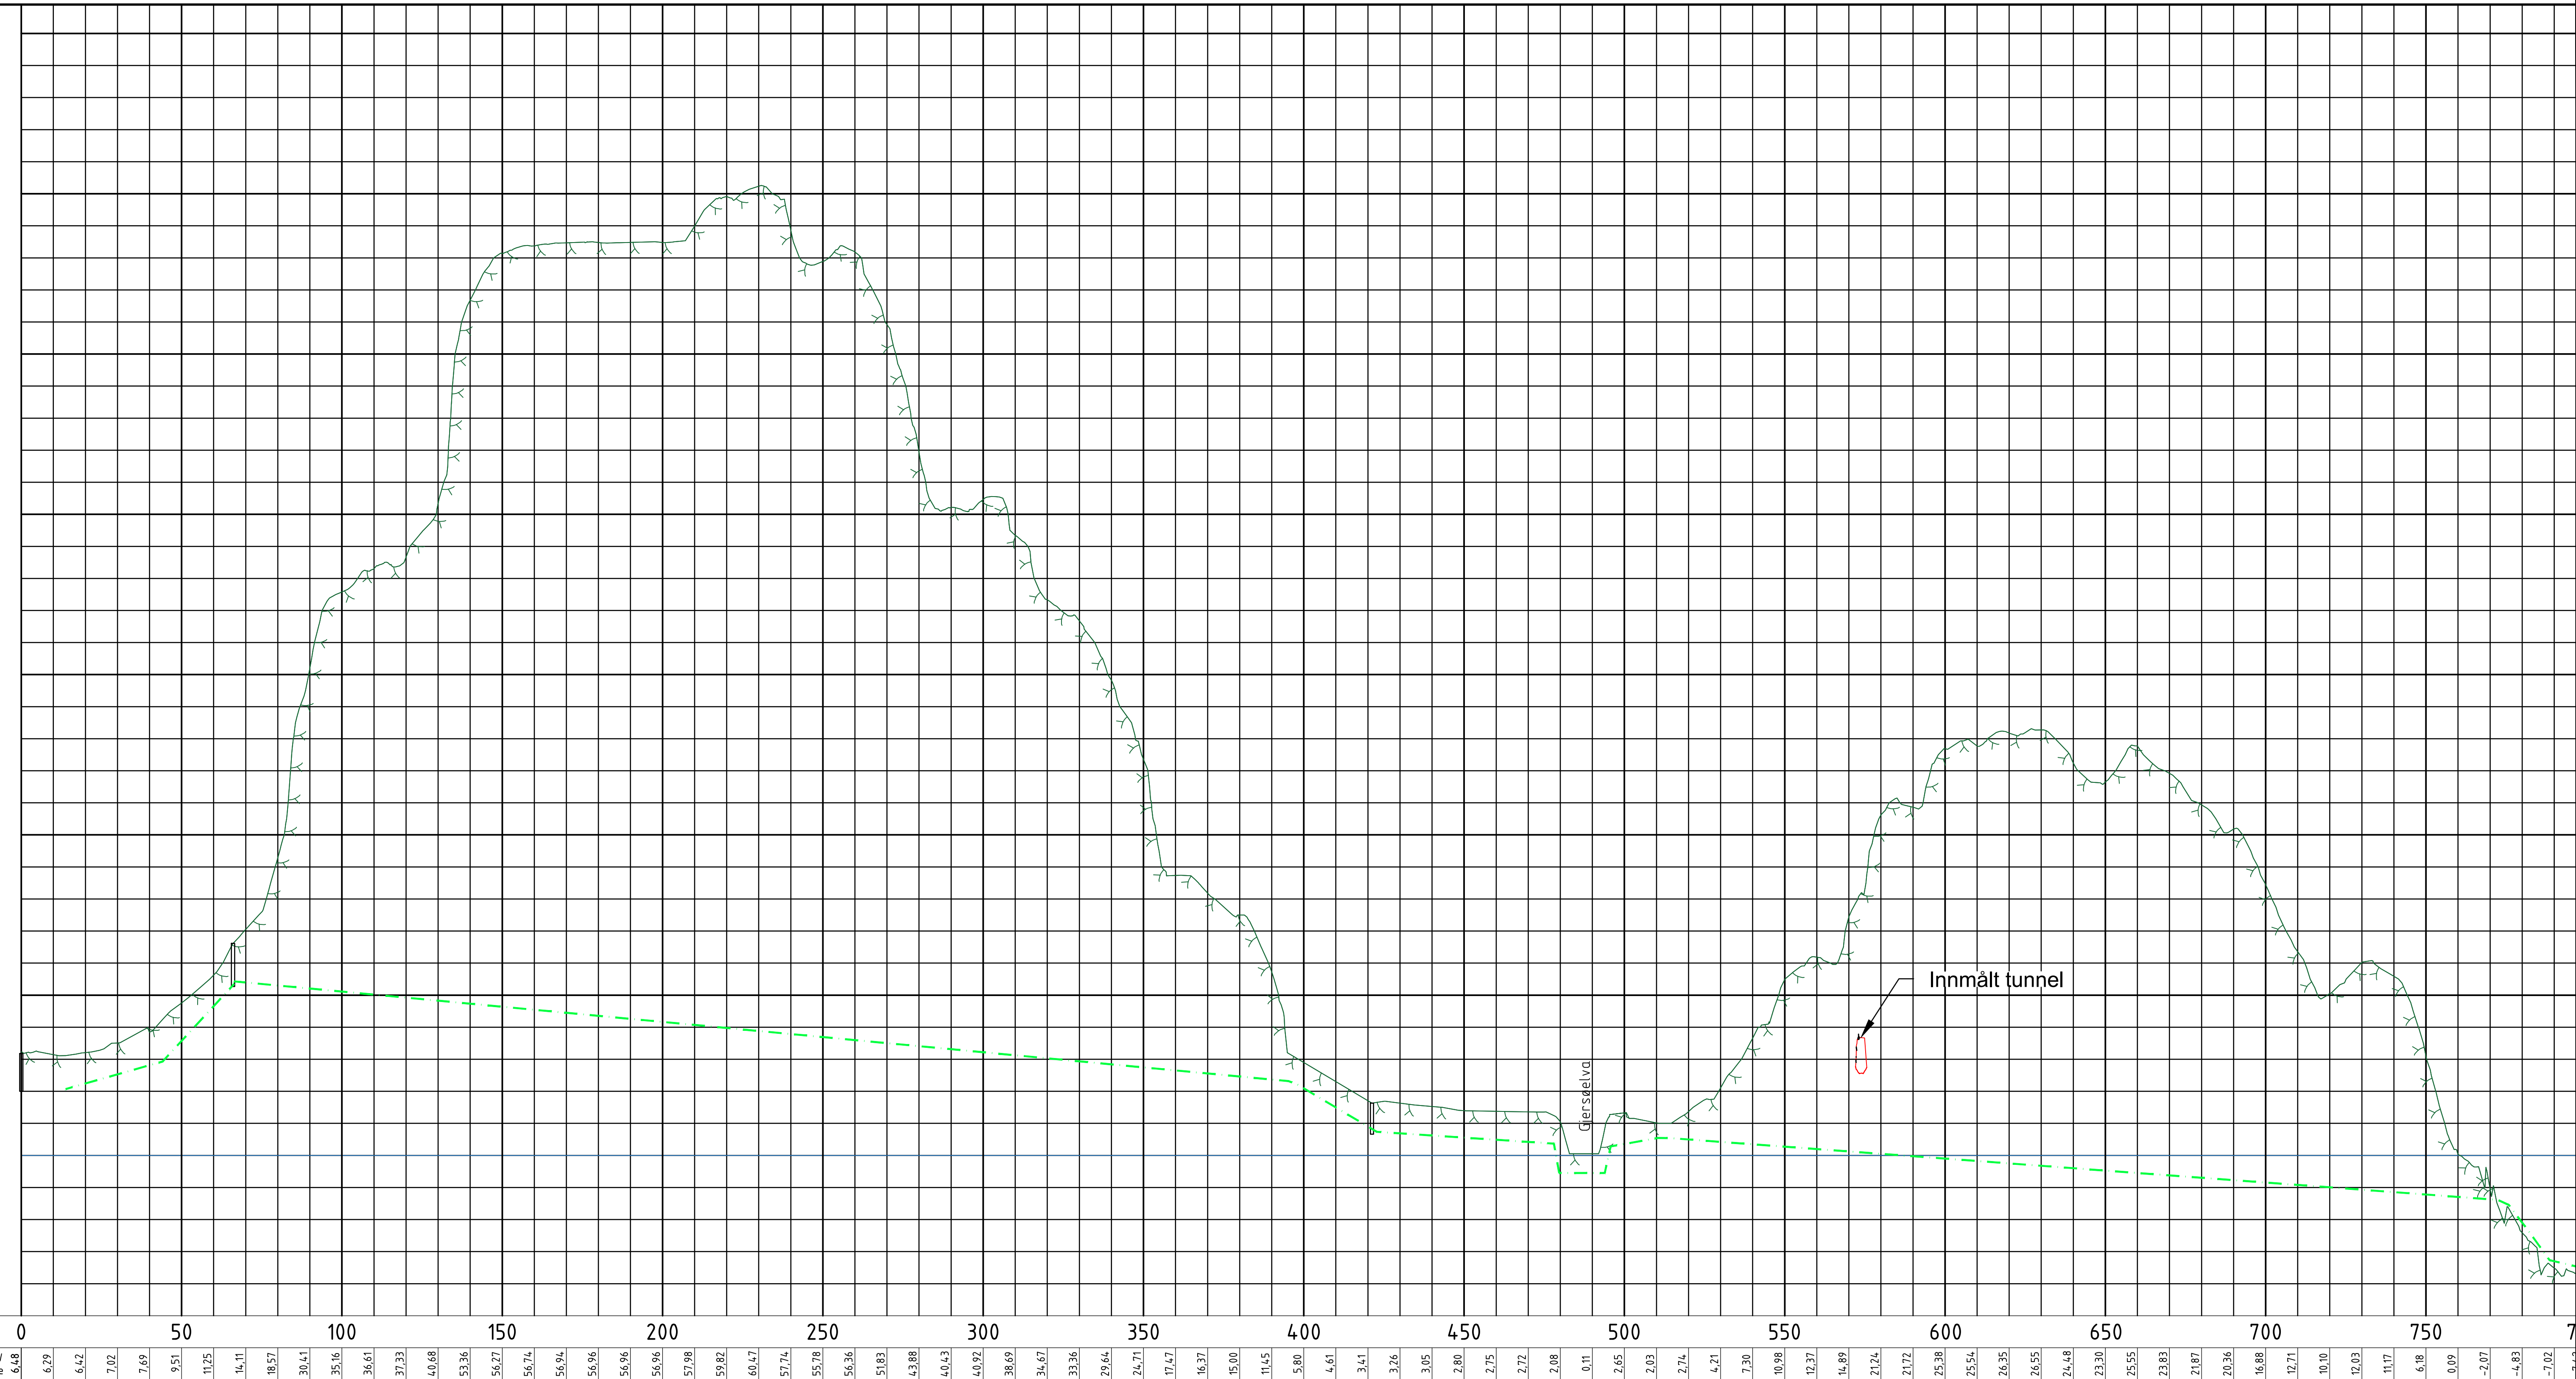

6.46	6.79	6.42	7.02	7.69	9.51	11.25	14.11	18.57	30.41	35.16	36.61	37.33	40.68	53.36	56.27	56.74	56.94	56.96	56.96	57.98	59.82	60.47	57.74	55.78	56.36	51.83	43.88	40.43	40.92	38.69	34.67	33.36	29.64	24.71	17.47	16.37	15.00	11.45	5.80	4.61	3.41	3.26	3.05	2.80	2.75	2.72	2.08	0.11	2.65	2.03	2.74	4.21	7.30	10.98	12.37	14.89	21.24	21.72	25.38	25.54	26.35	26.55	24.48	23.20	25.55	23.83	21.87	20.36	16.88	12.71	10.10	12.03	11.17	6.18	0.09	-2.07	-4.83	-7.02
------	------	------	------	------	------	-------	-------	------	------	------	------	------	------	------	------	------	------	------	------	------	------	------	-------	-------	-------	-------	-------	-------	-------	-------	-------	-------	-------	-------	-------	-------	-------	-------	-------	-------	-------	-------	------	------	-------	-------	-------

Rev.		Dato		Revideringen gjelder				Nr.	Saksb.	Sidem.k.	Oppdr.a.
<b>OPPEGÅRD KOMMUNE</b> VA-BÅLERUD ETAPPE 1 BORING STUHLJAN - KATTØYODDEN OVERSIKTSPROFIL											
Tegnet av								Saksbehandler		JAHA	RBFA
Sidemannskont.								Oppdragsansvarlig		RBFA	RBFA
Fag								Målestokk		VA	LM 1:1000
Dato								HM 1:100		15.11.2018	(A1)
Oppdragsnr.								Status		A098905	ANBUD
Tegning nr.								Rev.		B002	

