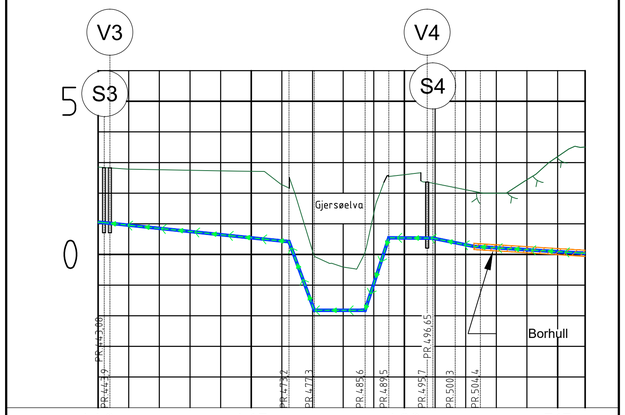

PROFIL NR.		442					467					492					517
Terrenghøyde/ Topp vegdekke		2,85	2,81	2,77	2,76	2,74	2,72	2,58	1,42	-0,29	-0,17	2,56	2,37	2,19	2,00	2,18	2,90	3,52	3,51
HOR.V.PUNKT i m		32,8		29,2					4,1	8,3	3,9	6,3	4,6	4,1		262,6			
VL	Kumavst. i m	32,8		29,2					4,1	8,3	3,9	6,3	4,6	4,1		262,6			
	Fall i ‰	-7,1		-21,1					-546,3	-0,1	609,3	-0,1	-26,8	-38,4		-12,6			
	Kote utv. topp	1,10	1,09					0,47	-1,78		-1,78	0,59	0,59	0,46	0,31		0,09		
	Type og dim								Φ225mm PE100 SDR 11							Φ225mm PE100RC+ SDR 11			
PS	Kumavst. i m	31,9		30,1					4,1	8,3	3,9	7,2	3,5	3,2		263,7			
	Fall i ‰	-7,1		-21,0					-544,4	0,1	609,5	-2,0	-31,7	43,9		-12,4			
	Kote utv. topp	1,06	1,05					0,42	-1,82		-1,82	0,54	0,53	0,42	0,26		0,04		
	Type og dim								Φ180mm PE100 SDR 9							Φ180mm PE100RC+ SDR 9			

193/1

48/39

48/2

S3

V3

V4

S4

VL PE100 250
PS PE100 180

VL PE100 225
PS PE100 180

VL PE100 160
PS PE100 63

350

400

450

500

550

600

650

C

D

E

Boring av nødoverløp fra dagen

SP PE100RC+ MED KAPPE 630

Alternativ trase med boring av nødoverløp

SP PE100RC+ MED KAPPE 630

VL PE100RC+ MED KAPPE 225

PS PE100RC+ MED KAPPE 180

Innmålt nødoverløpstunnel

Etter boring under tunnel skal det etableres forbindels mellom nytt inntrukket rør og tunell.

Borehull

Ljansbruket

Gjersjøelva

Sedimentprøve 1

Sedimentprøve 2

Tegnforklairng

	PROSJEKTERT	EKSISTERENDE
Vannledning		
Spillvannsledning		
Pumpe pillvannsledning		
Overvannsledning		
Fellesavløpsledning		

Rev.	Dato	Revideringen gjelder	Nr.	Saksb.	Sidem.k.	Oppdr.a.

OPPEGÅRD KOMMUNE

VA-BÅLERUD ETAPPE 1

BORNG STUBLJAN - KATTØYODDEN
Plan- og profil kryssing Gjersøelva (KG3-KG4)

Tegnet av	Saksbehandler
JAHA	RBFA
Sidemannskontr.	Oppdragsansvarlig
RBFA	RBFA
Fag: VA	Målestokk: LM 1:500 HM 1:100 (A1)
Dato: 15.11.2018	

COWI

Oppdragsnr.	Status
A098905	ANBUD
Tegning nr.	Rev.
H002	

Format: A1 Filnavn: O:\A095000\A098905\Entreprise 1 Region\Tegninger\V_H_Plan_Profil_20181128.dwg Xref: Innmåling landtak.dwg Xref: T_kartgrunnlag.dwg Grunnkart Oslo.dwg VegDWG_Innmåling landtak.dwg Kotter_Sjø_grunn 13.09.18.dwg Kotter_sjøbunn_3D_10m.dwg

Plot: RBFA 28.11.2018 15:06:11