



ETAPPE 1, elvekryssing

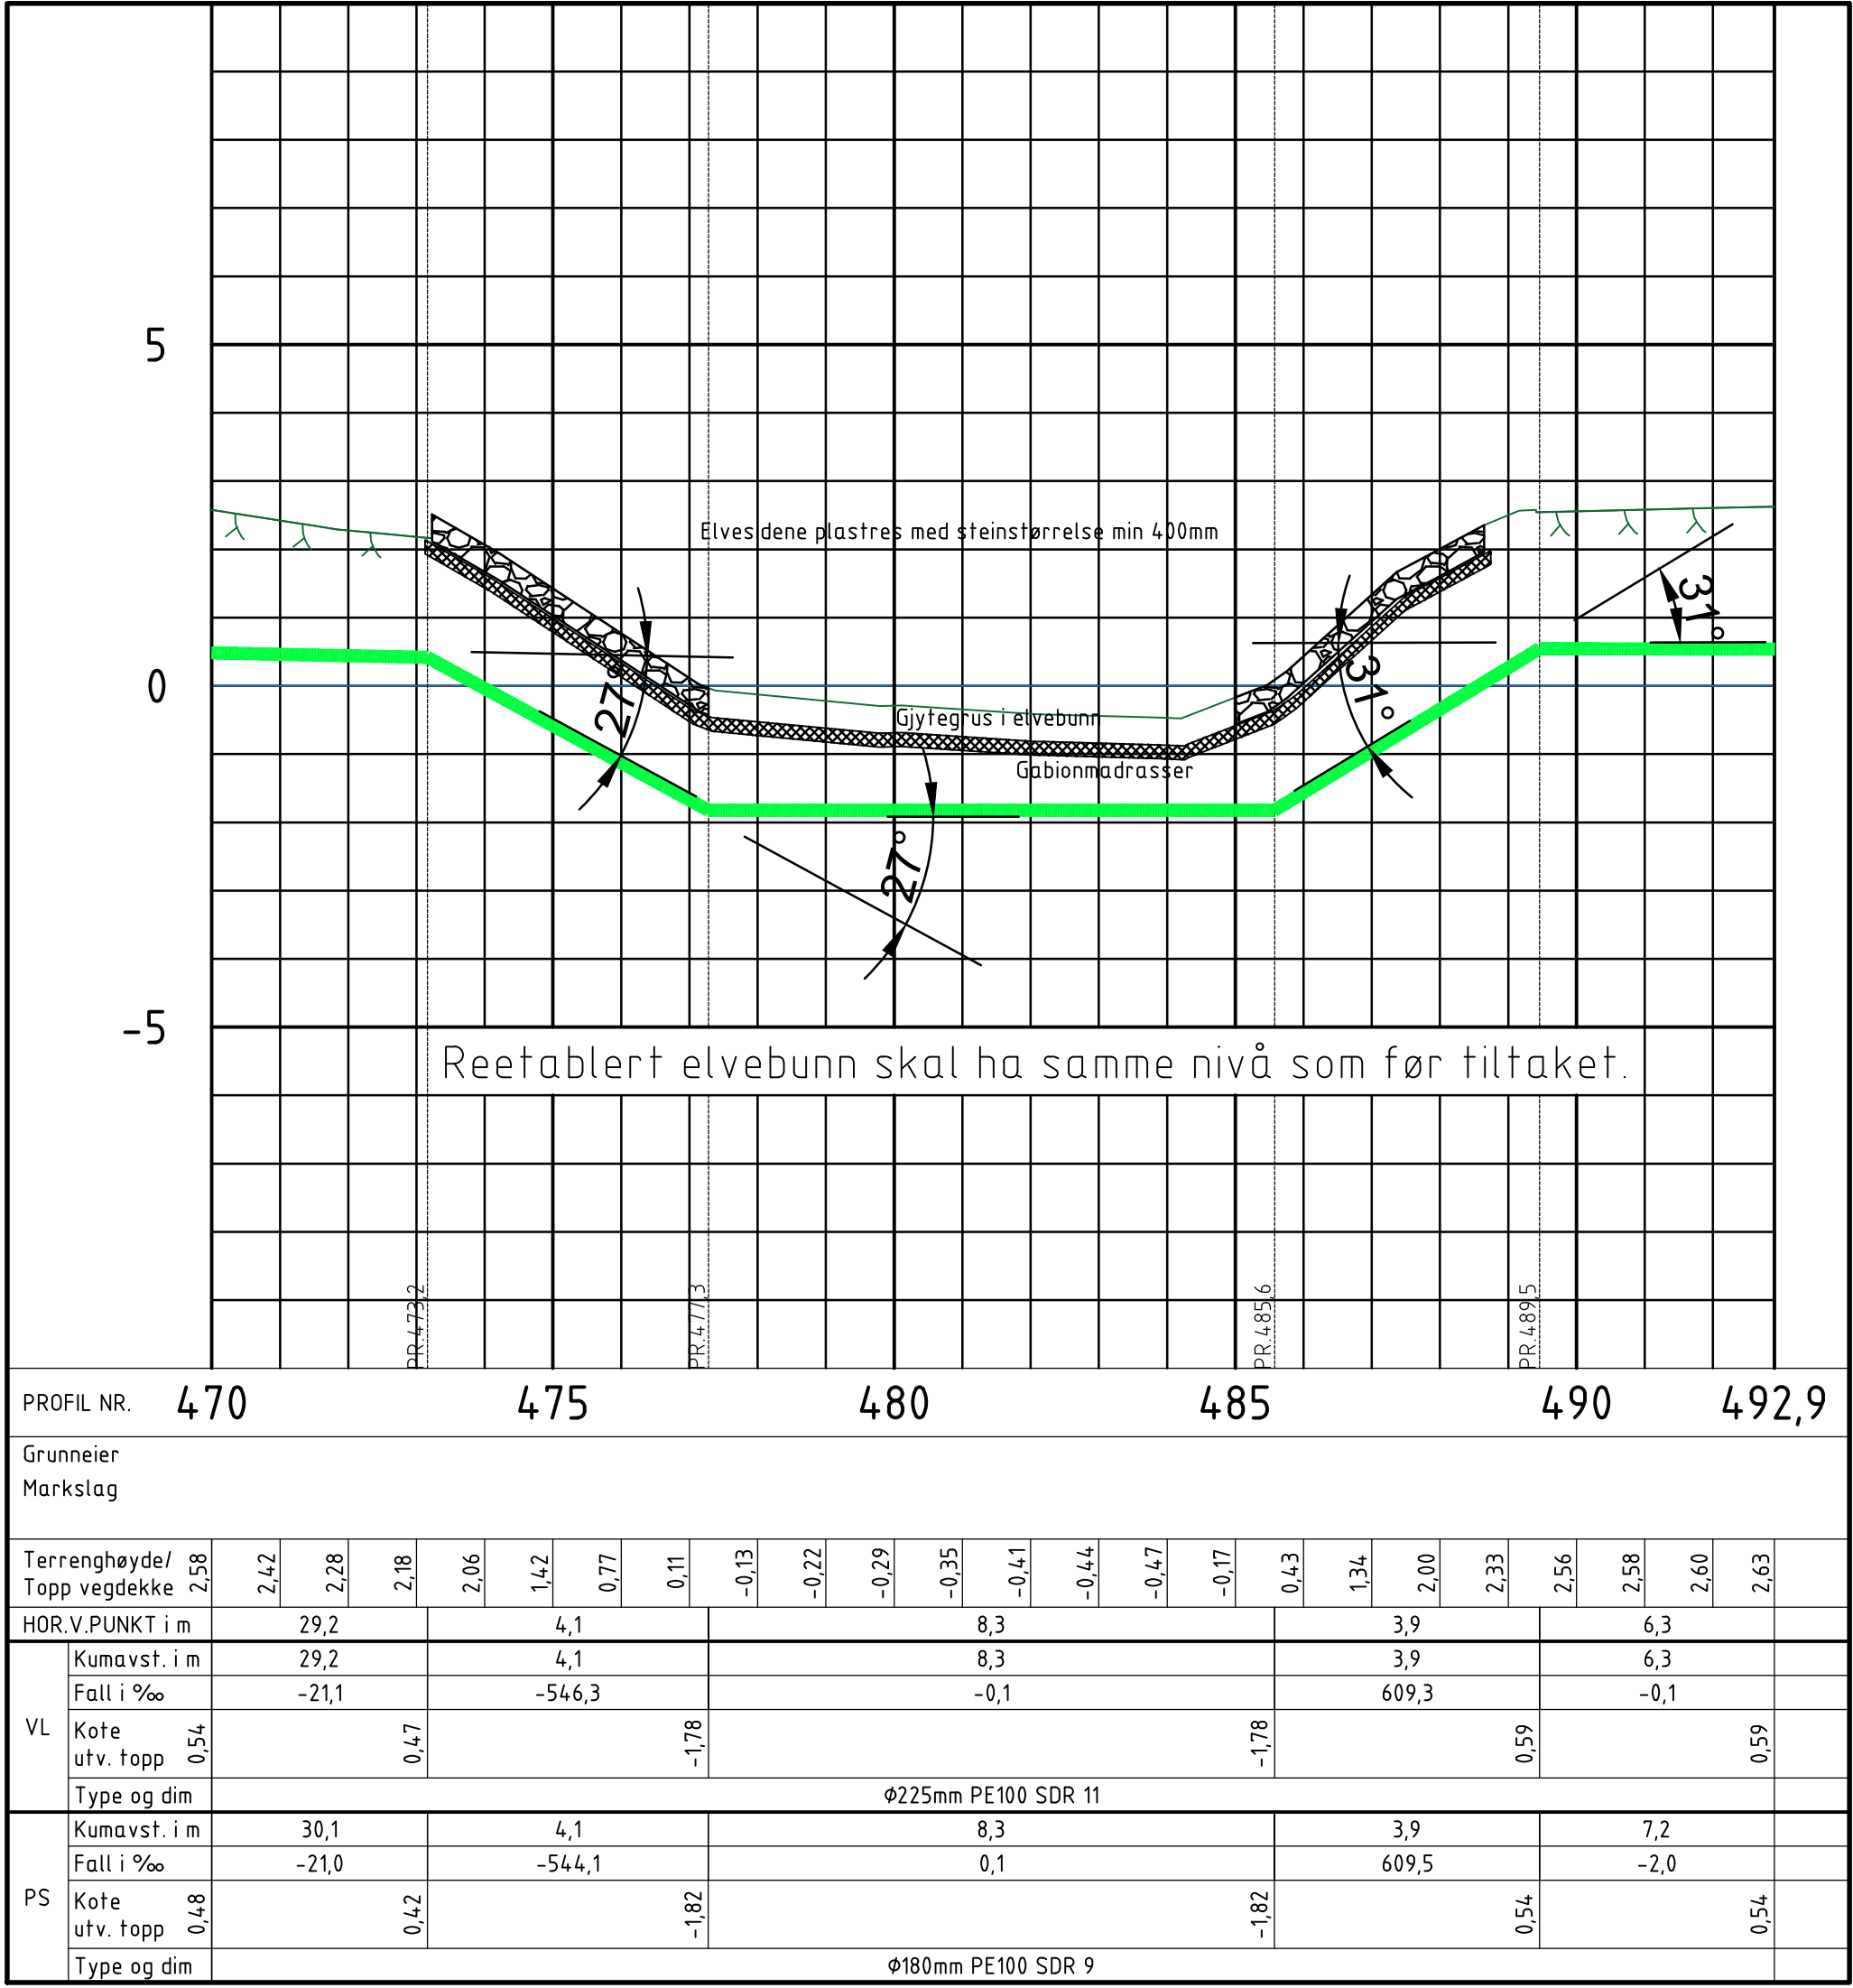

Tegnforklaring		
	PROSJEKTERT	EKSISTERENDE
Vannledning		
Spillvannsledning		
Pumpe pillvannsledning		
Overvannsledning		
Fellesavløpsledning		

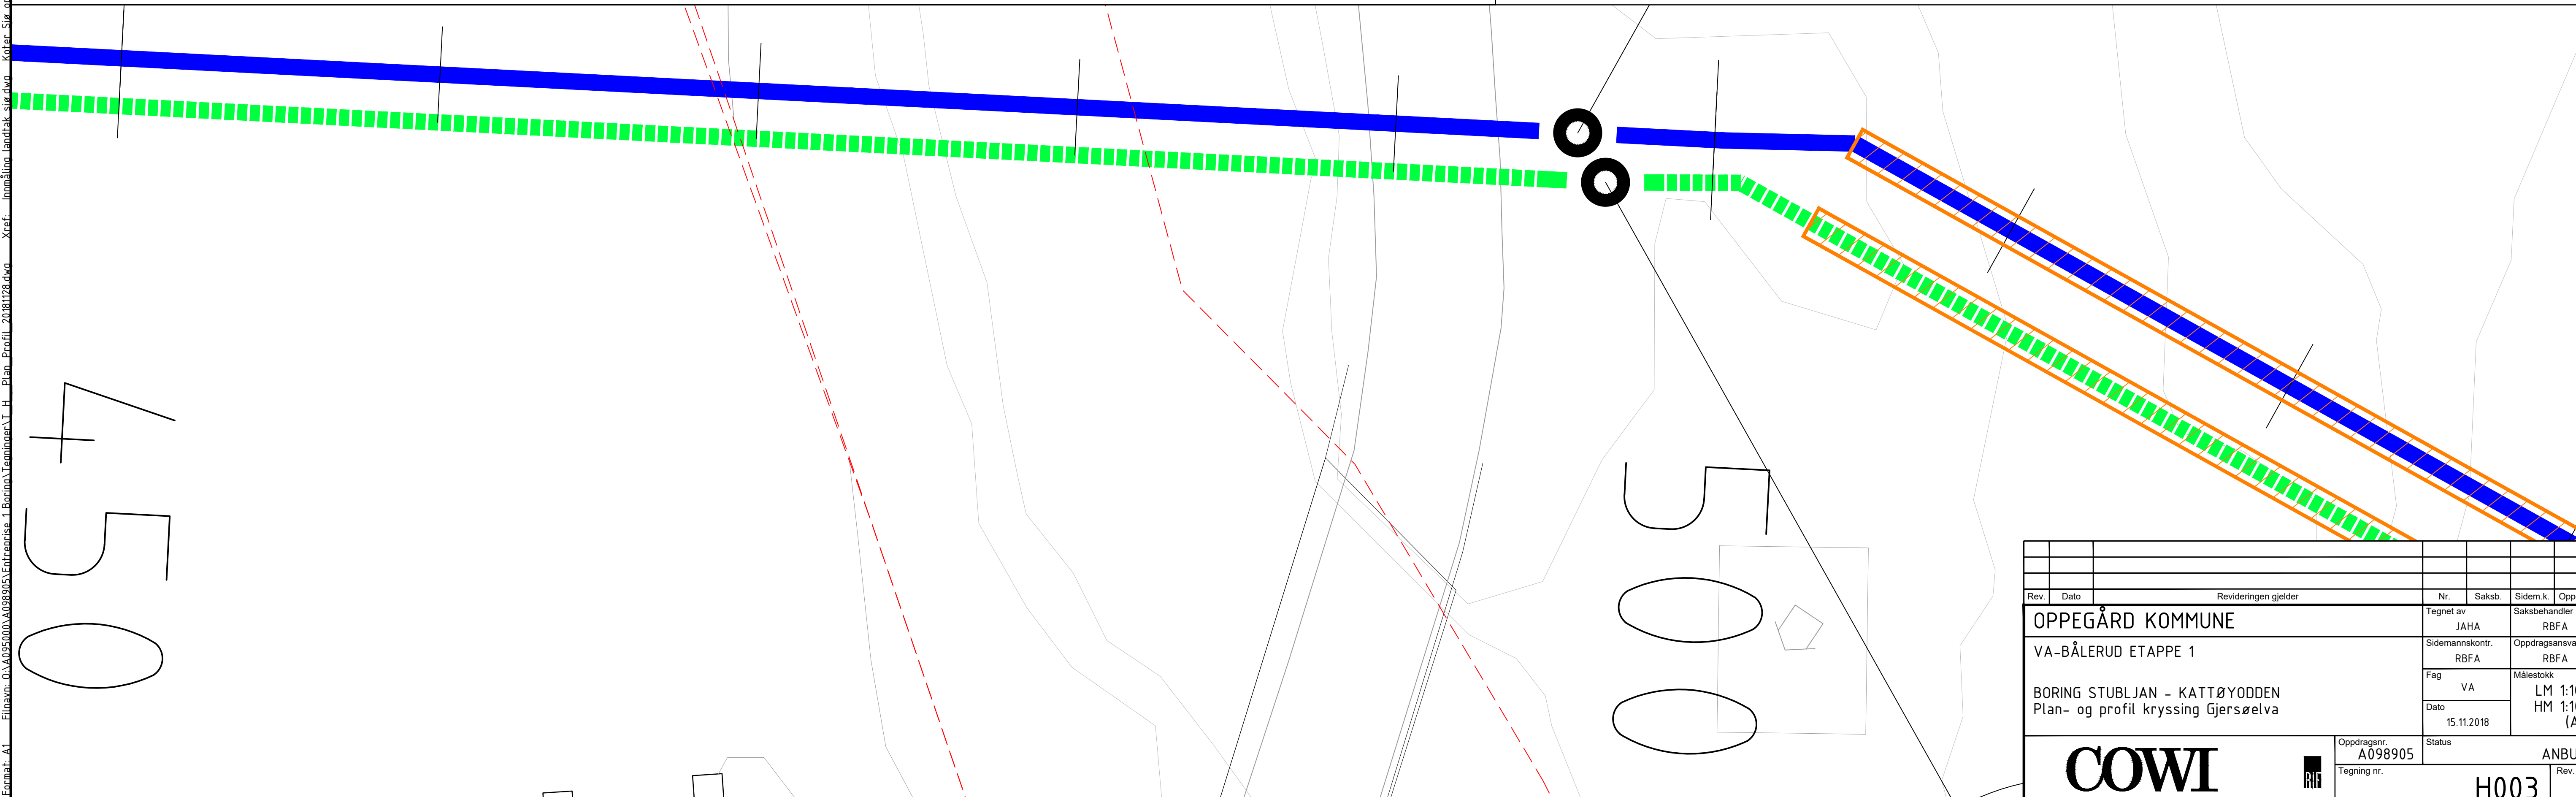

Rev.		Dato	Revideringen gjelder		Nr.	Saksb.	Sidem.k.	Oppdr.a.
OPPEGÅRD KOMMUNE			Tegnet av		JAHA		Saksbehandler	
VA-BÅLERUD ETAPPE 1			Sidemannskont.		RBFA		Oppdragsansvarlig	
BORING STUHLJAN - KATTØYODDEN			Fag		VA		Målestokk	
Plan- og profil kryssing Gjersøelva			Dato		15.11.2018		LM 1:100	
			Status		ANBUD		HM 1:100	
			Oppdragsnr.		A098905		(A1)	
			Tegning nr.		H003			