ETAPPE 1 (KG4-SJØ)

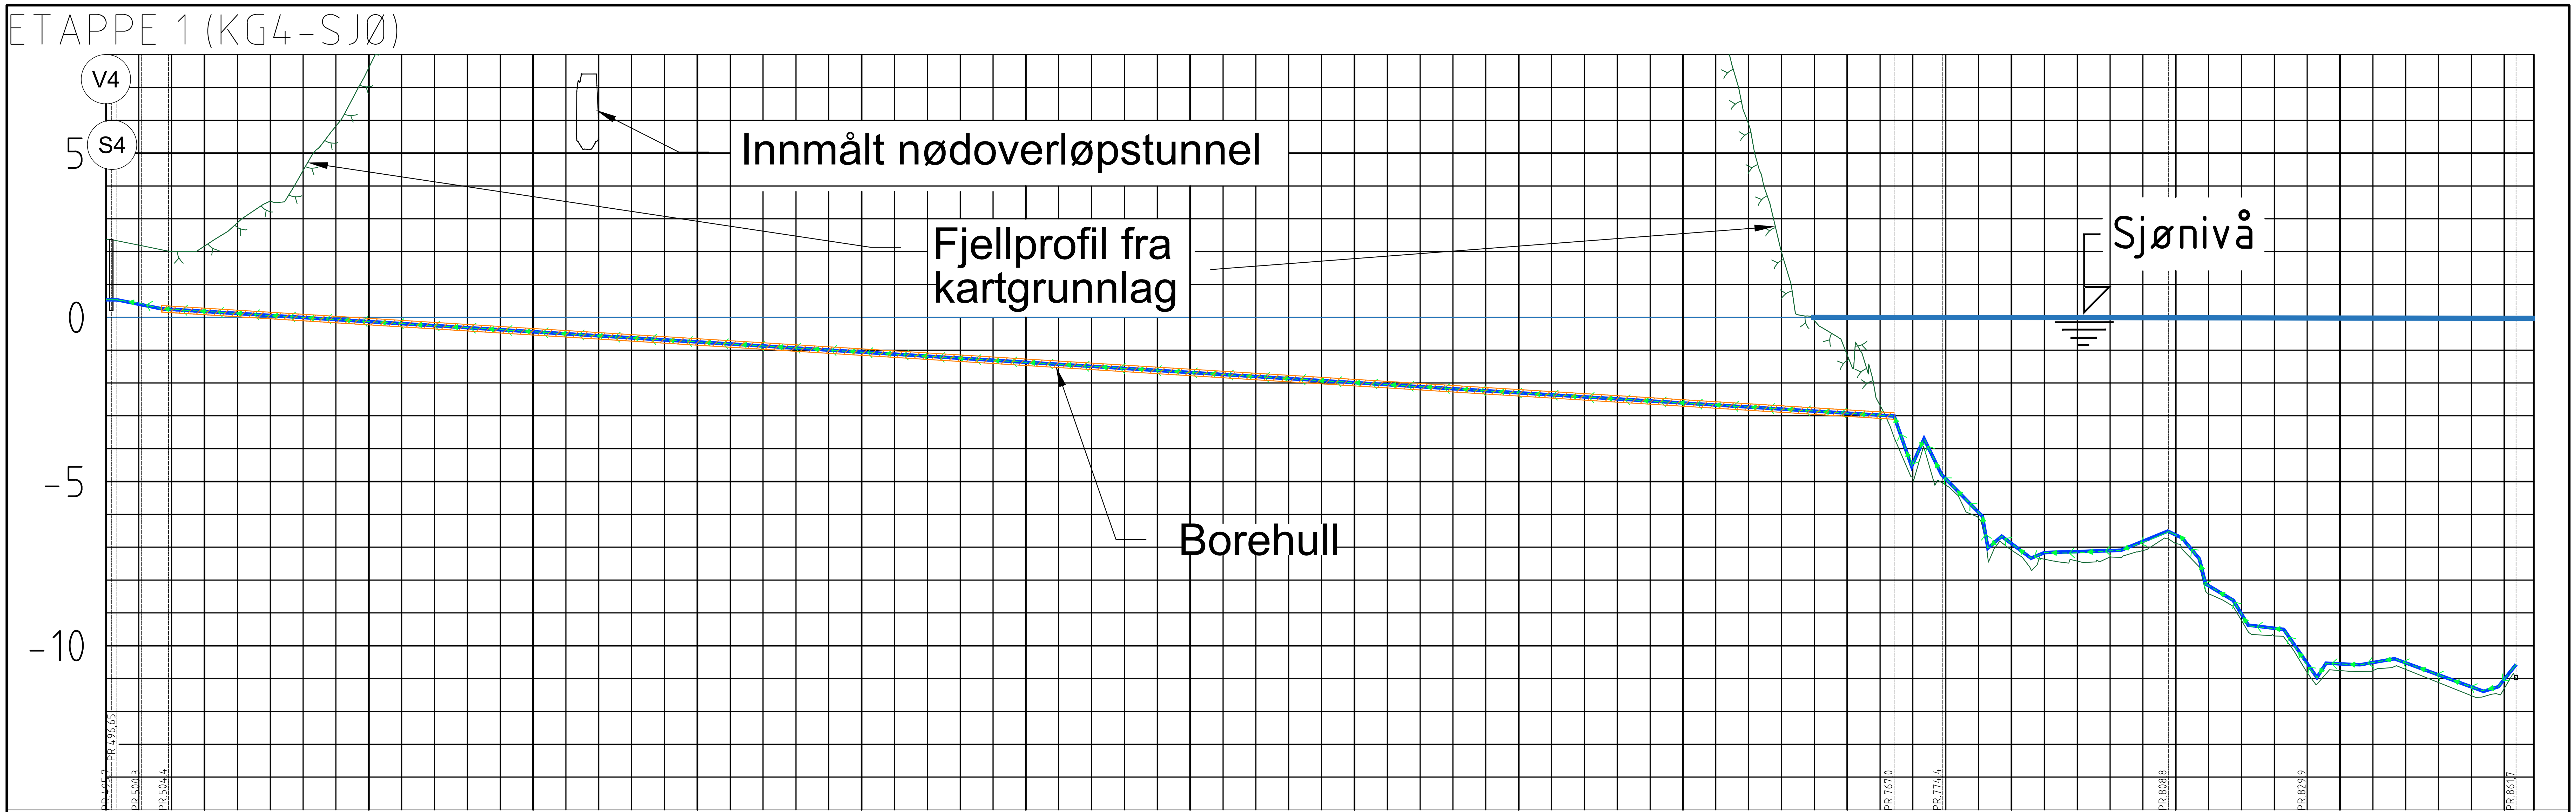

PROFIL NR.		495; 509,9; 534,9; 559,9; 584,9; 609,9; 634,9; 659,9; 684,9; 709,9; 734,9; 759,9; 784,9; 809,9; 834,9; 859,9
Terrenghøyde/ Topp vegdekke		2,74; 2,19; 2,00; 2,18; 2,90; 3,52; 4,51; 5,84; 7,64; 8,65; 11,13; 11,78; 12,27; 11,87; 15,14; 17,67; 21,31; 21,92; 21,53; 24,10; 25,28; 25,65; 25,47; 26,35; 26,21; 26,34; 26,43; 25,72; 23,93; 23,08; 23,24; 24,64; 24,99; 24,04; 23,42; 22,07; 21,52; 20,29; 20,15; 18,24; 15,86; 13,72; 12,14; 9,87; 9,98; 11,15; 11,99; 11,59; 10,81; 8,85; 5,82; 1,92; -0,12; -1,20; -2,72; -4,97; -5,12; -6,15; -7,11; -7,37; -7,43; -7,30; -7,10; -6,89; -8,43; -9,27; -9,70; -10,85; -10,76; -10,75; -10,73; -11,13; -11,53; -11,27; -11,03
HOR.V.PUNKT i m		4,6; 4,1; 262,6
VL	Kumavst. i m	4,6; 4,1; 262,6
VL	Fall i ‰	-26,8; -38,4; -12,6
VL	Kote utv. topp	0,75; 0,46; 0,31; -3,01
VL	Type og dim	Φ225mm PE100 RC+ MED KAPPE SDR 11; Φ225mm PE100 SDR 11
PS	Kumavst. i m	3,5; 3,2; 263,7
PS	Fall i ‰	-31,7; 43,9; -12,4
PS	Kote utv. topp	0,70; 0,53; 0,42; 0,26; -3,01
PS	Type og dim	Φ180mm PE100RC+ MED KAPPE SDR 9; Φ180mm PE100 SDR 9

Tegnforklairng

	PROSJEKTERT	EKSISTERENDE
Vannledning		
Spillvannsledning		
Pumpe pillvannsledning		
Overvannsledning		
Fellesavløpsledning		

Rev.	Dato	Revideringen gjelder	Nr.	Saksb.	Sidem.k.	Oppdr.a.

OPPEGÅRD KOMMUNE

VA-BÅLERUD ETAPPE 1

BORING STUBLJAN - KATTØYODDEN
Plan- og profil Ljansbruket - Kattøyodden (KG4-SJØ)

Tegnet av: JAHA
Saksbehandler: RBFA
Sidemannskontr.: RBFA
Oppdragsansvarlig: RBFA
Fag: VA
Målestokk: LM 1:500, HM 1:100 (A1)
Dato: 15.11.2018

COWI

Oppdragsnr.: A098905
Status: ANBUD
Tegning nr.: H004
Rev.:

Plot: RBFA 28.11.2018 15:18:48

Filnavn: O:\A095000\A098905\Entreprise 1 Boring\Tegninger\T_H_Plan_Profil_20181128.dwg Xref: Innmåling landtak sjø.dwg Koter Sjø oppd 13.09.18.dwg Koter_sjøbunn_3D_10m.dwg Veg.DWG Innmåling landtak.dwg Grunnkart Oslo.dwg T_kartgrunnlag.dwg A098905-021Nødoverløpstunnel(Oppegaard_mesh(UTM32-NN2000-181011-UW)).dwg PT_ Format: A1