


UTKILING

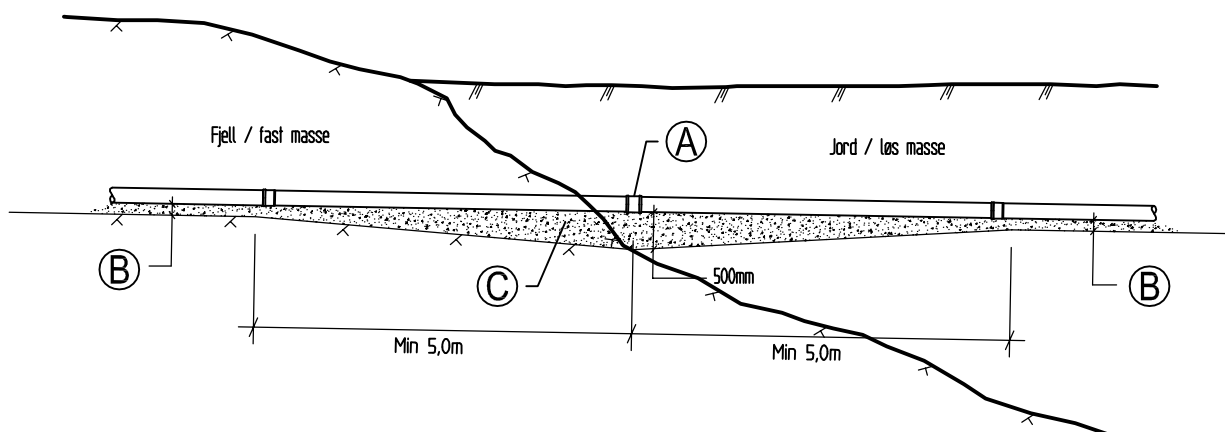

- (A) Røret (rørene) kappes og skjøtemuffe (r) monteres
Punkt A gjelder ikke for PE-rør
- (B) Normalt ledningsfundament
- (C) I kilen utlegges egnet komprimerbar grus eller finpukk
som komprimeres til 85% mod. proctor

Rev.	Dato	Revideringen gjelder	Nr.	Saksb.	Sidem.k.	Oppdr.a.
OPPEGÅRD KOMMUNE VA-BÅLERUD ETAPPE 1 BORING STUBLJAN - KATTODDEN UTKILING AV GRØFT			Tegnet av LDR		Saksbehandler	
			Sidemannskontr. RBFA		Oppdragsansvarlig RBFA	
			Fag VA		Målestokk ikke i målestokk	
			Dato 15.11.2018			
			Oppdragsnr. A098905	Status		Anbud
			Tegning nr.		Rev.	
			H303			