




SITUASJON FERDIG BORET HULL

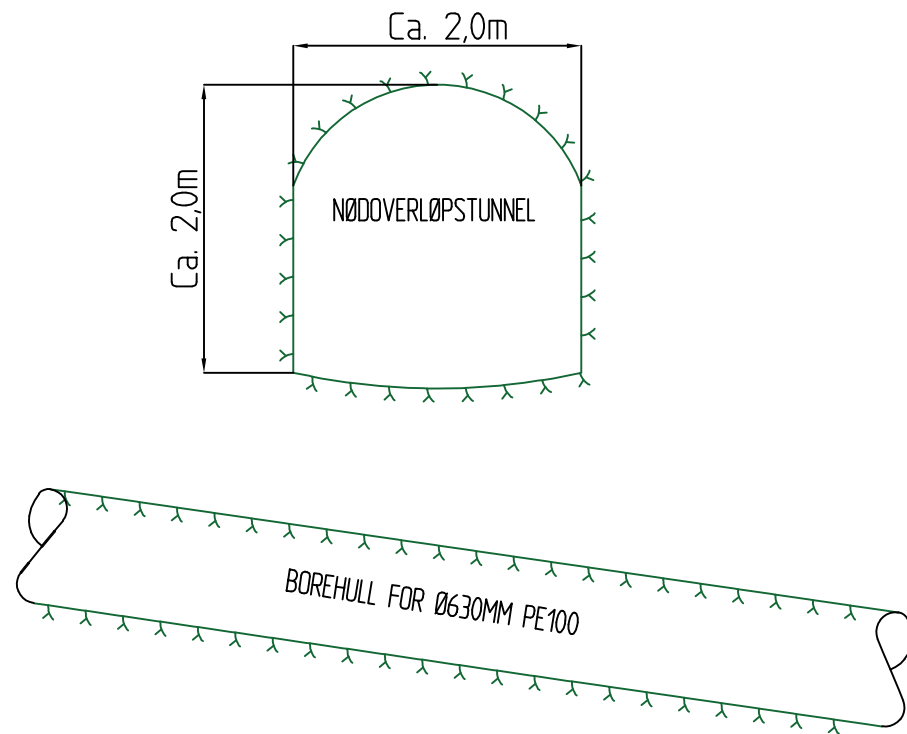

SITUASJON FJELL FJERNET NED TIL BOREHULL

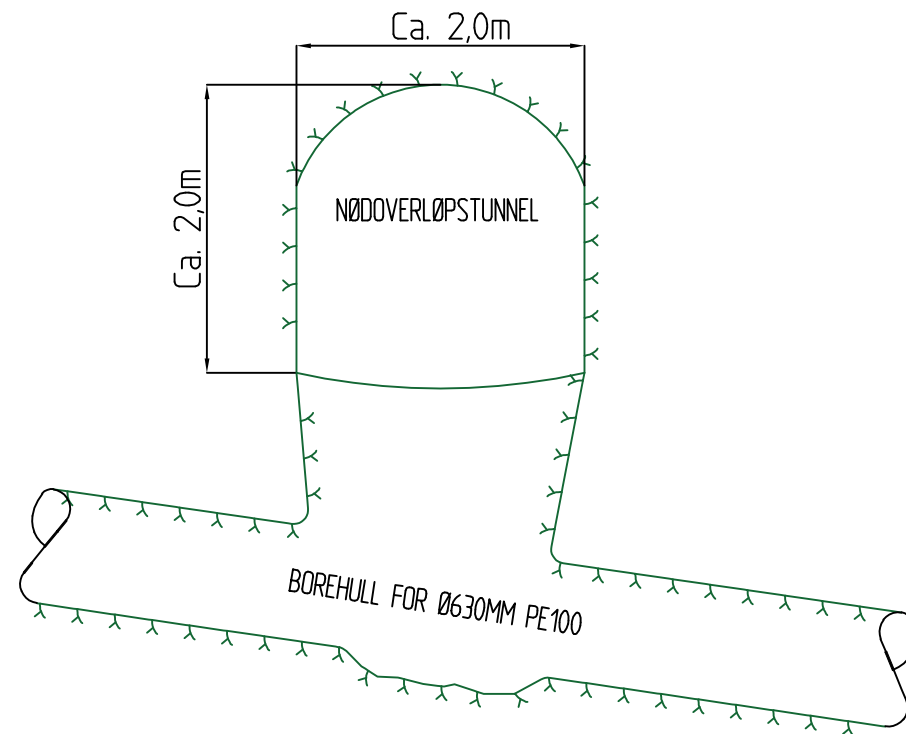

SITUASJON FERDIG TRUKKET RØR OG STØPT RENNE

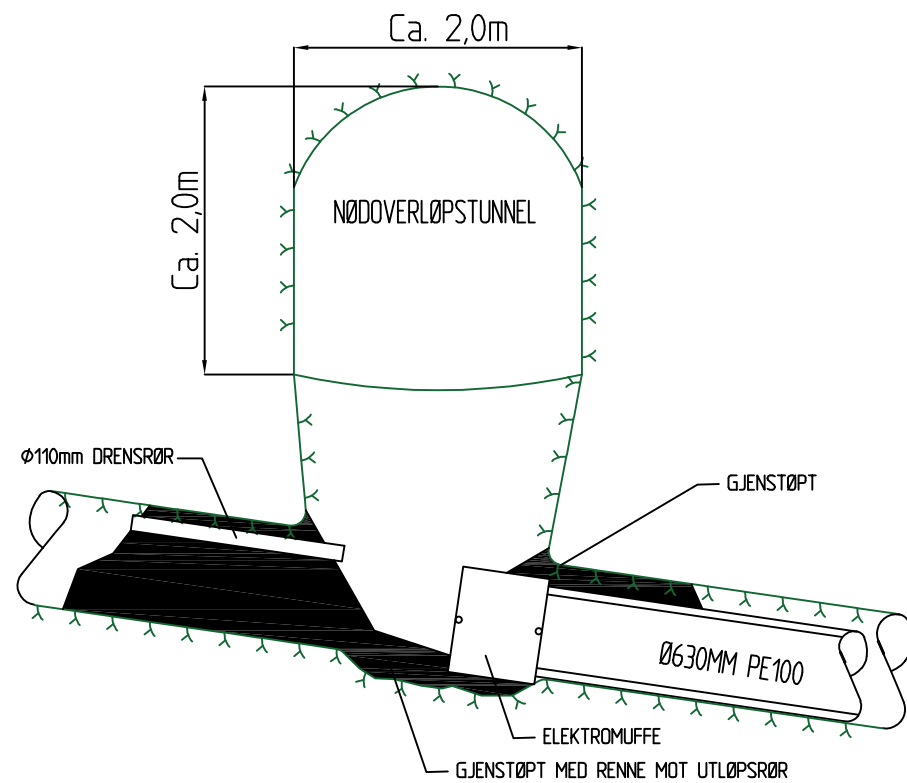

Rev.	Dato	Revideringen gjelder	Nr.	Saksb.	Sidem.k.	Oppdr.a.
<b>OPPEGÅRD KOMMUNE</b> VA-BÅLERUD, ETAPPE 1 BORING STUBLJAN - KATTØYODDEN Prinsipp snitttegning for overgang mellom nødoverløpstunnel og boret nødoverløpsledning			Tegnet av RBFA	Saksbehandler RBFA		
			Sidemannskontr. RBFA	Oppdragsansvarlig RBFA		
			Fag VA	Målestokk Ikke i målestokk		
			Dato 15.11.2018			
<b>COWI</b>			Oppdragsnr. A098905	Status	Anbud	
			Tegning nr.	H400		Rev.