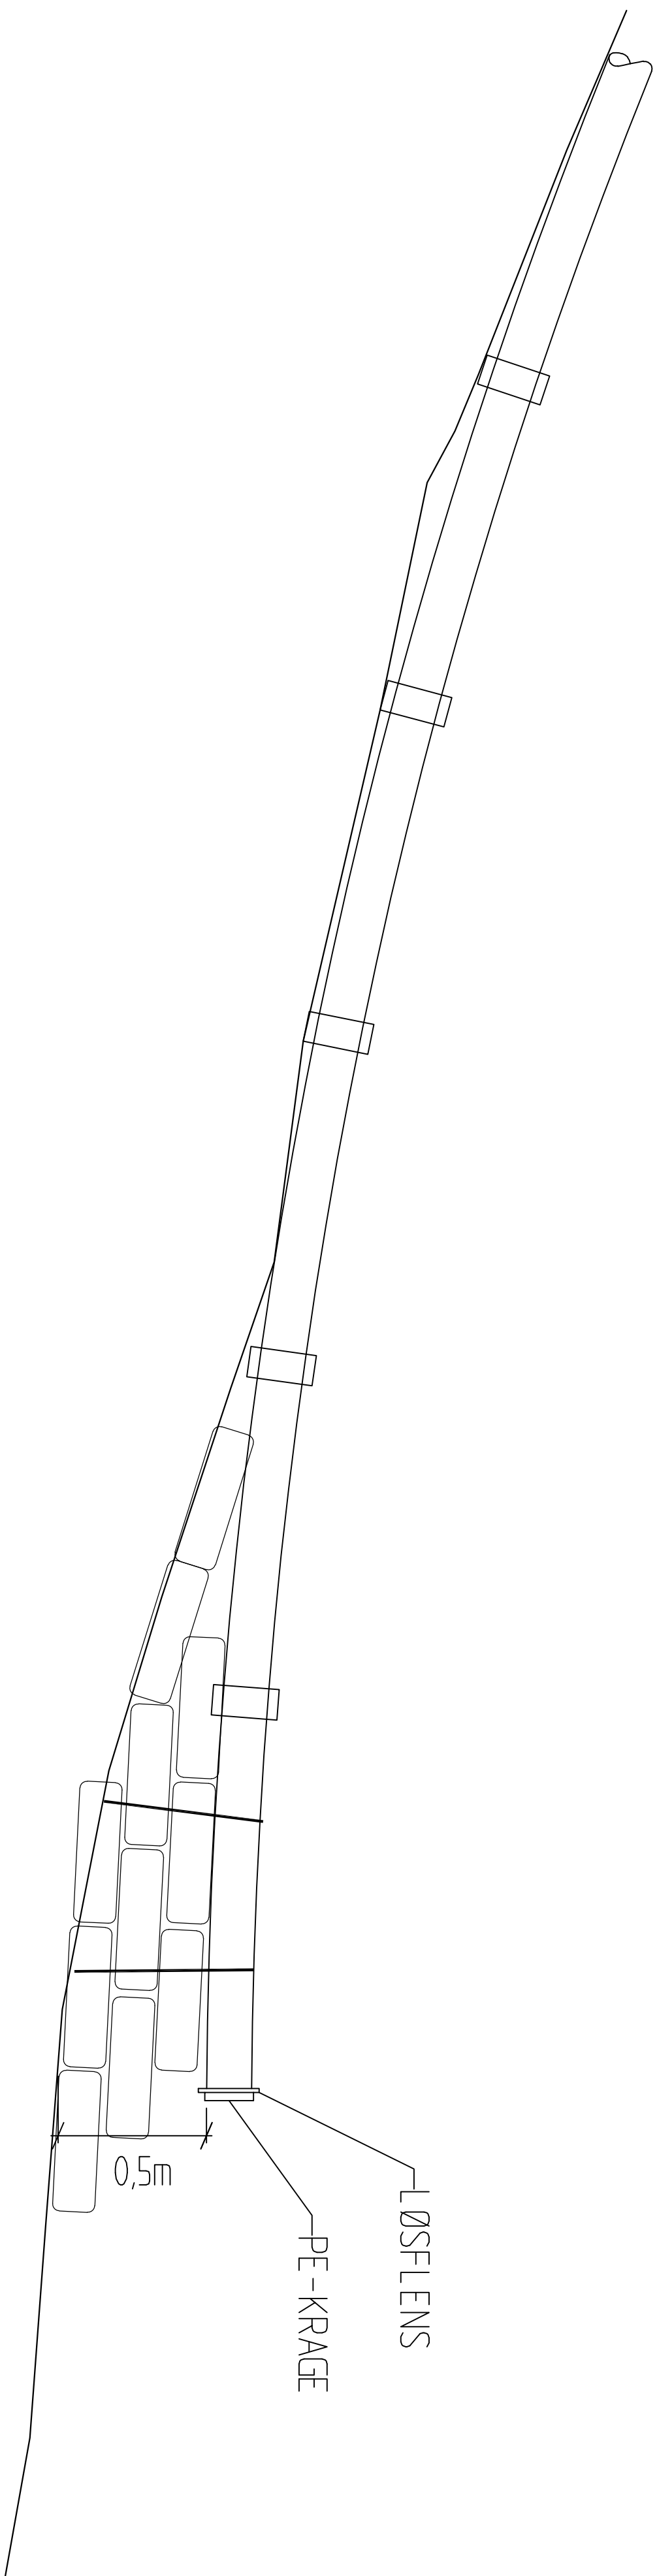
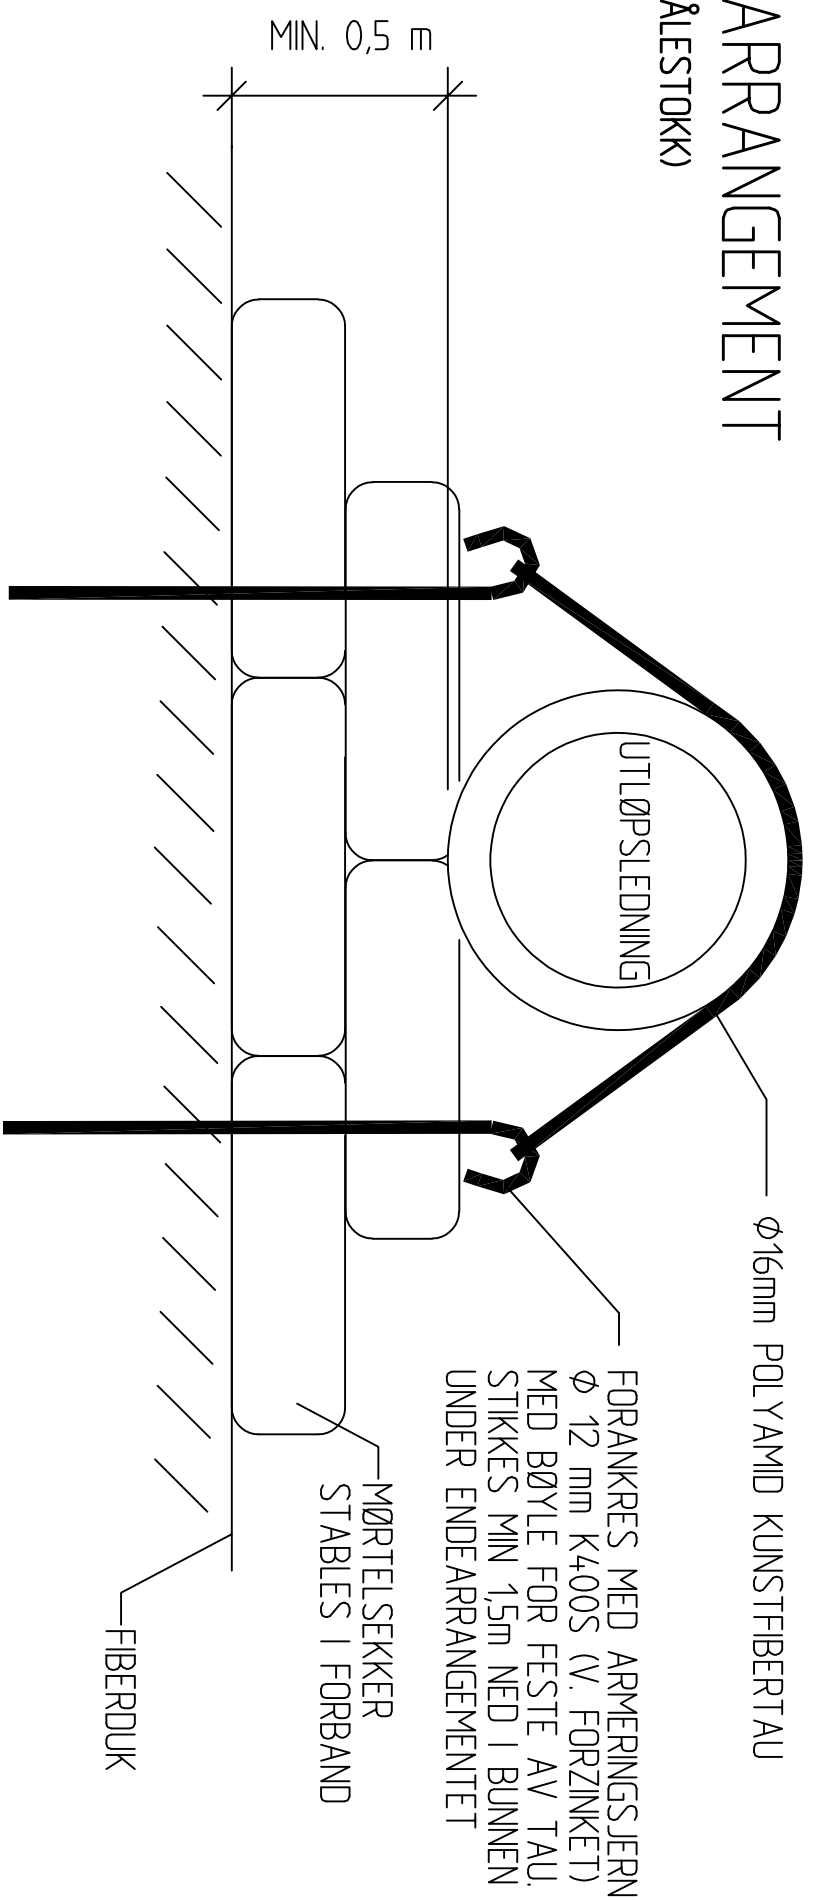


ENDEARRANGEMENT

(IKKE I MÅLESTOKK)

[illegible]