



NB! Dette er en orienterende tegning mht. eksisterende forhold.
Det tas forbehold om målrårlighet.

Før utførelse og bestilling må alle mål kontrolleres på stedet.
Alle mål på eksisterende bygg som er avgjørende for rett bestilling
av nye komponenter, skal kontrollmåles av entreprenør
før endelige bestillinger.

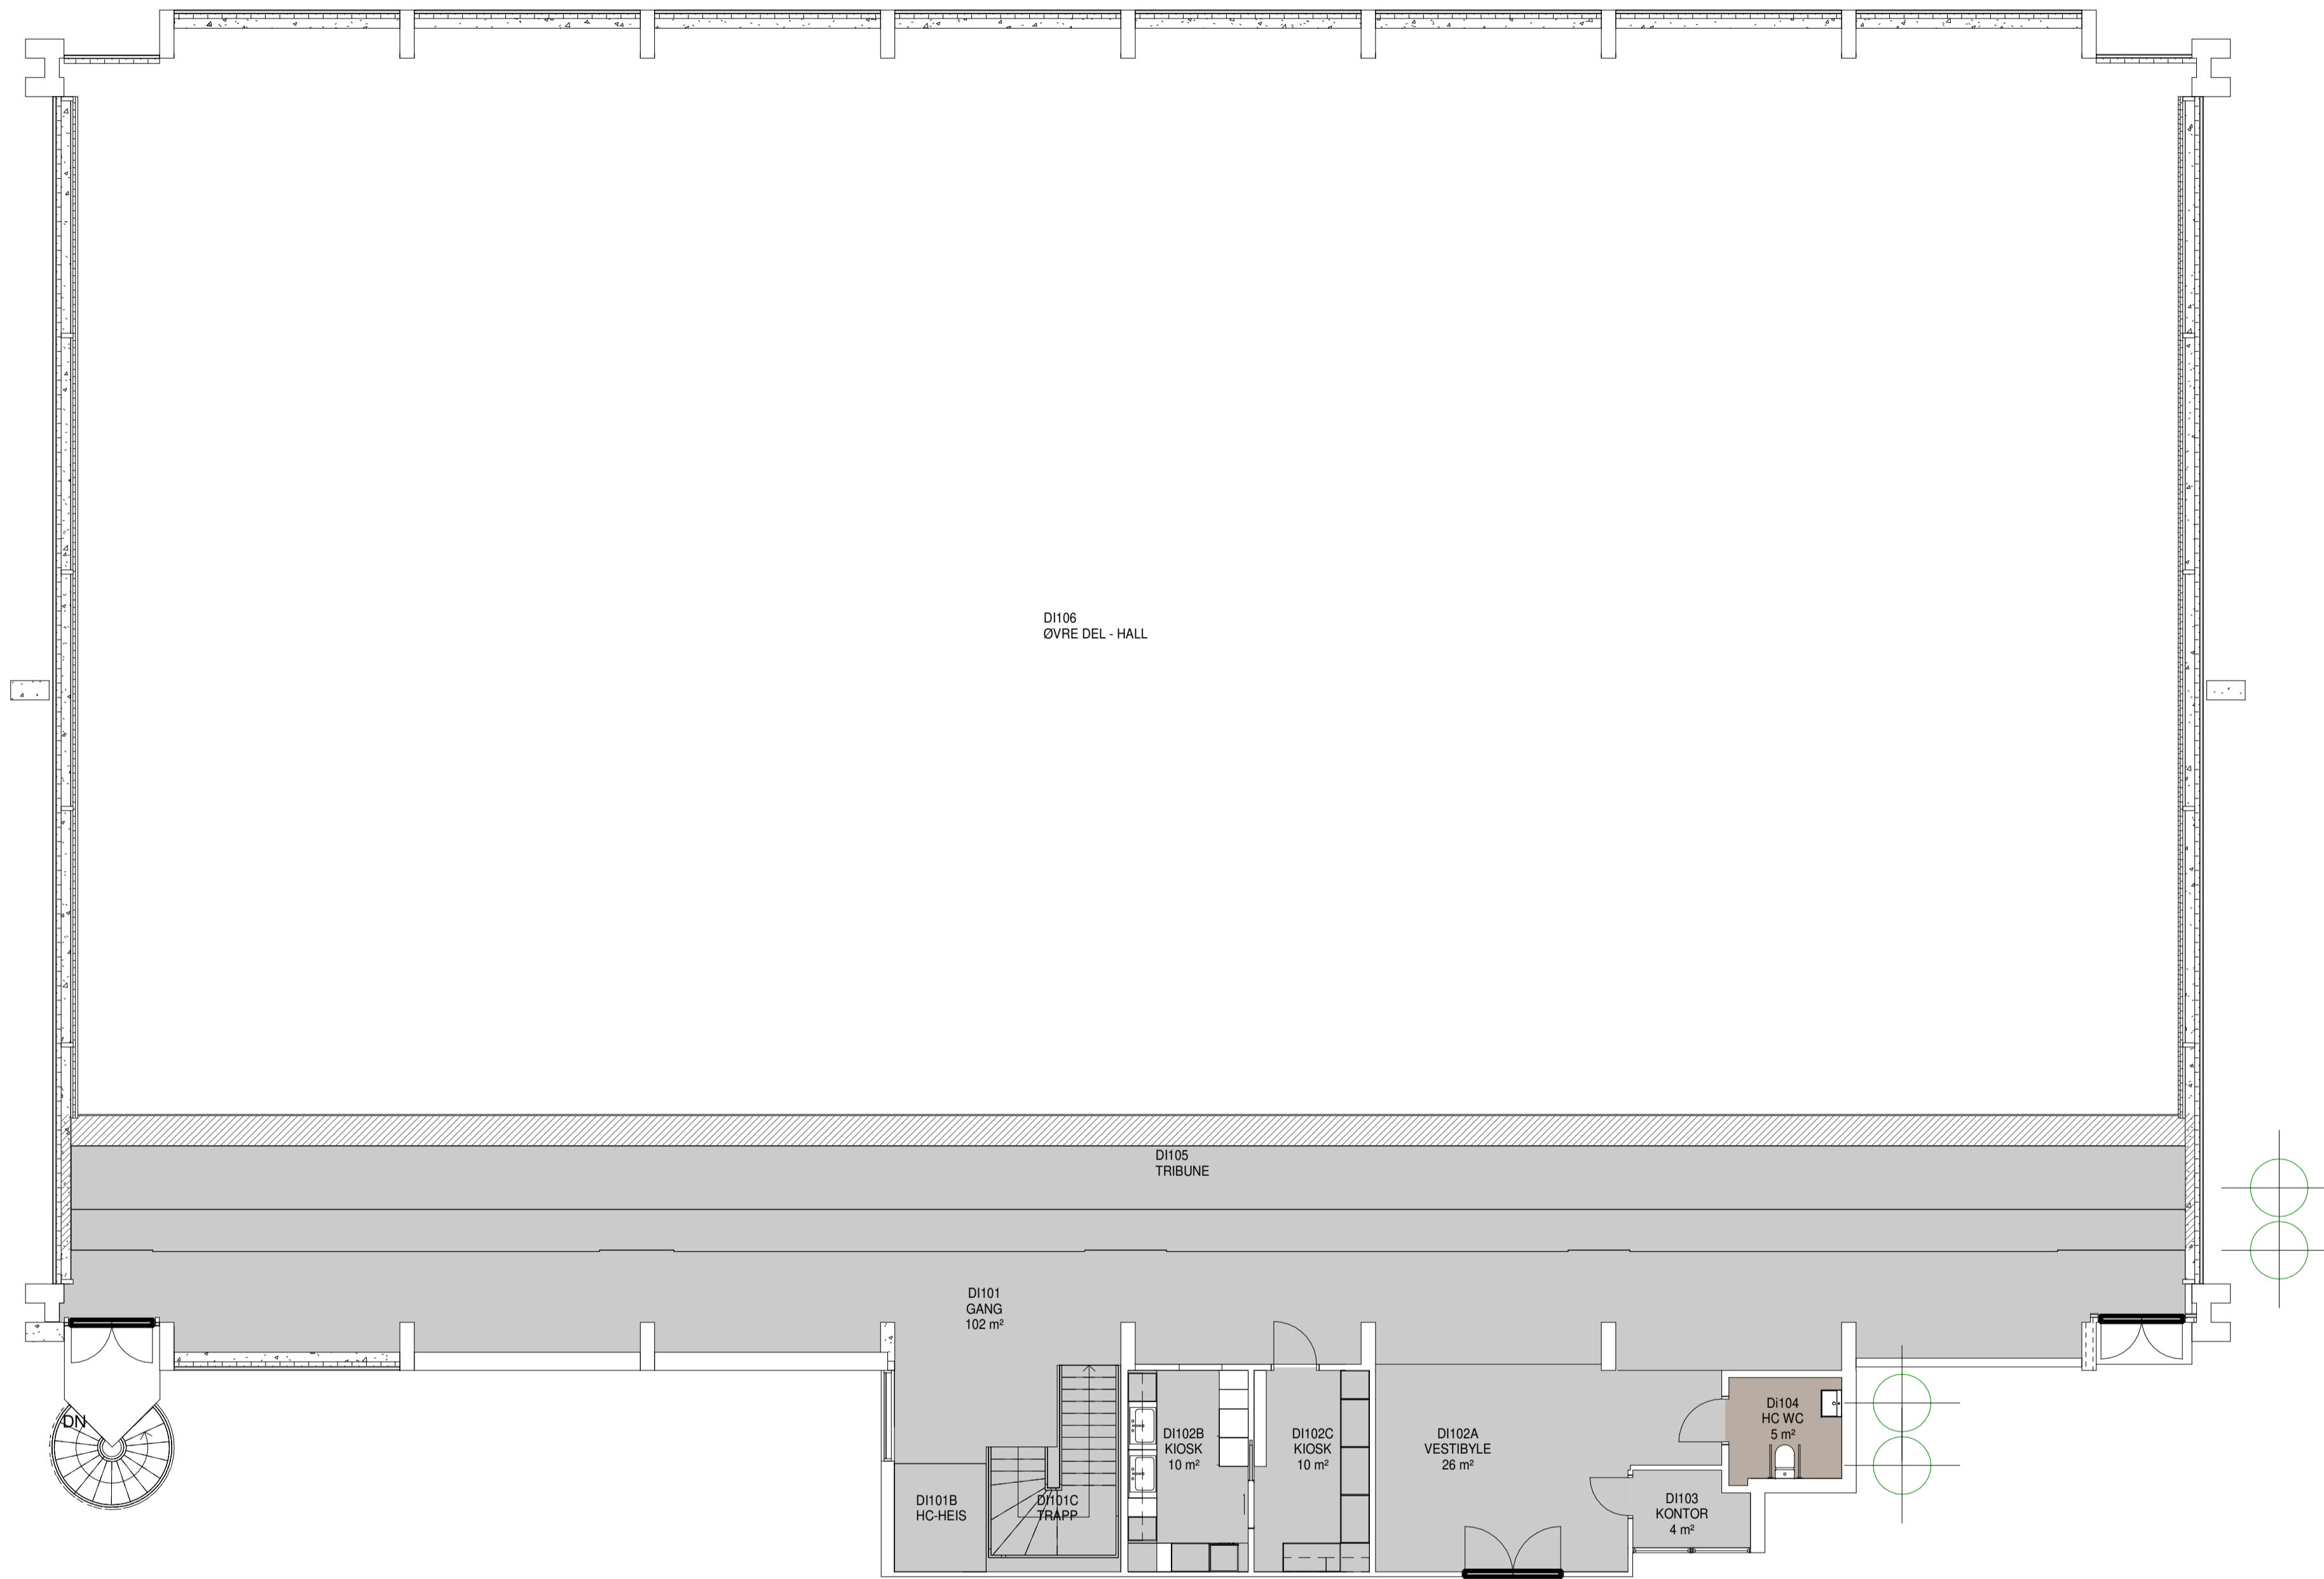


Nye overflater gulv

- Fliser våtrom
- Vinyl
- Malt betong
- Calculating...

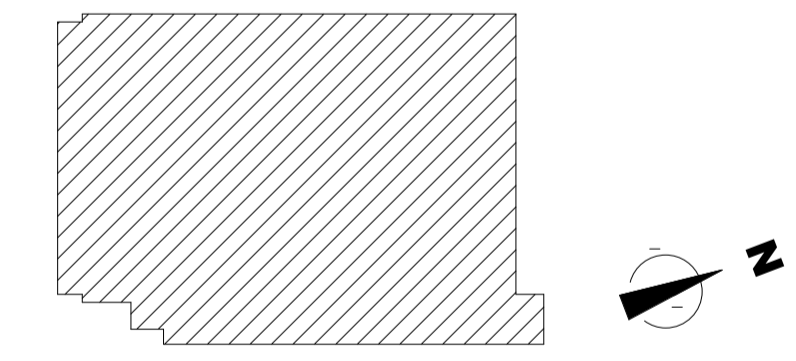

Byggherre:
Hedmark fylkeskommune
Parkgata 64
2325 Hamar
Mail: Mette.Solheim@hedmark.no

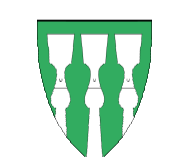

RiX Arkitektur
Ryensvingen 5, 8. etg.
0680 Oslo
Tlf.: 91 91 61 11 E-post: firmapost@rixarkitektur.no

DATE:	BESKRIVELSE:	REV:	TEGN:	GODKJ:

Prosjekt Brumundshallen Skolevegen 16 2380 Brumunddahl	Gnr: 32 Bnr: 476 Målestokk / Format 1 : 100 A1
Prosj.Nr 18430	Fase Anbudsunderlag
Tegningsnavn Plan 1 Nye gulv	Opprettet dato 03.12.2018
Tegningsnr. 18430-00-A-01-PL-231-001	Disiplin ARK
	Tegn. / Kontr. MD / RR
	Revisjon Status