
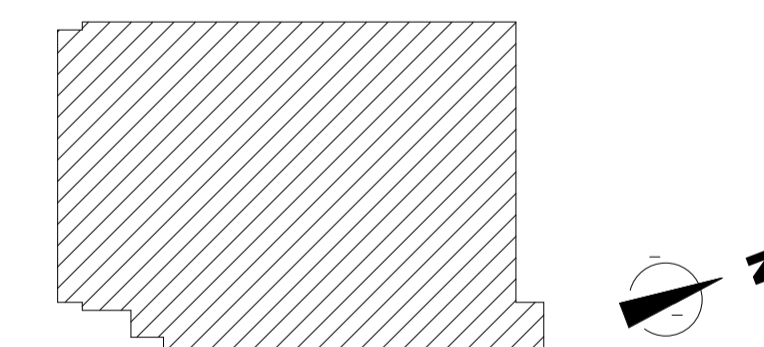


NB! Dette er en orienterende tegning mht. eksisterende forhold. Det tas forbehold om målriktighet.

Før utførelse og bestilling må alle mål kontrolleres på stedet. Alle mål på eksisterende bygg som er avgjørende for rett bestilling av nye komponenter, skal kontrollmåles av entreprenør før endelige bestillinger.

Nye overflater vegger:

- Perforerte finerplater —
- Trespilevegg —
- Oljet trepanel —
- Flis mørk —
- Flis hvit —
- Malt betong —
- Malt lettklinker —
- Malt gips —
- Malt trepanel —

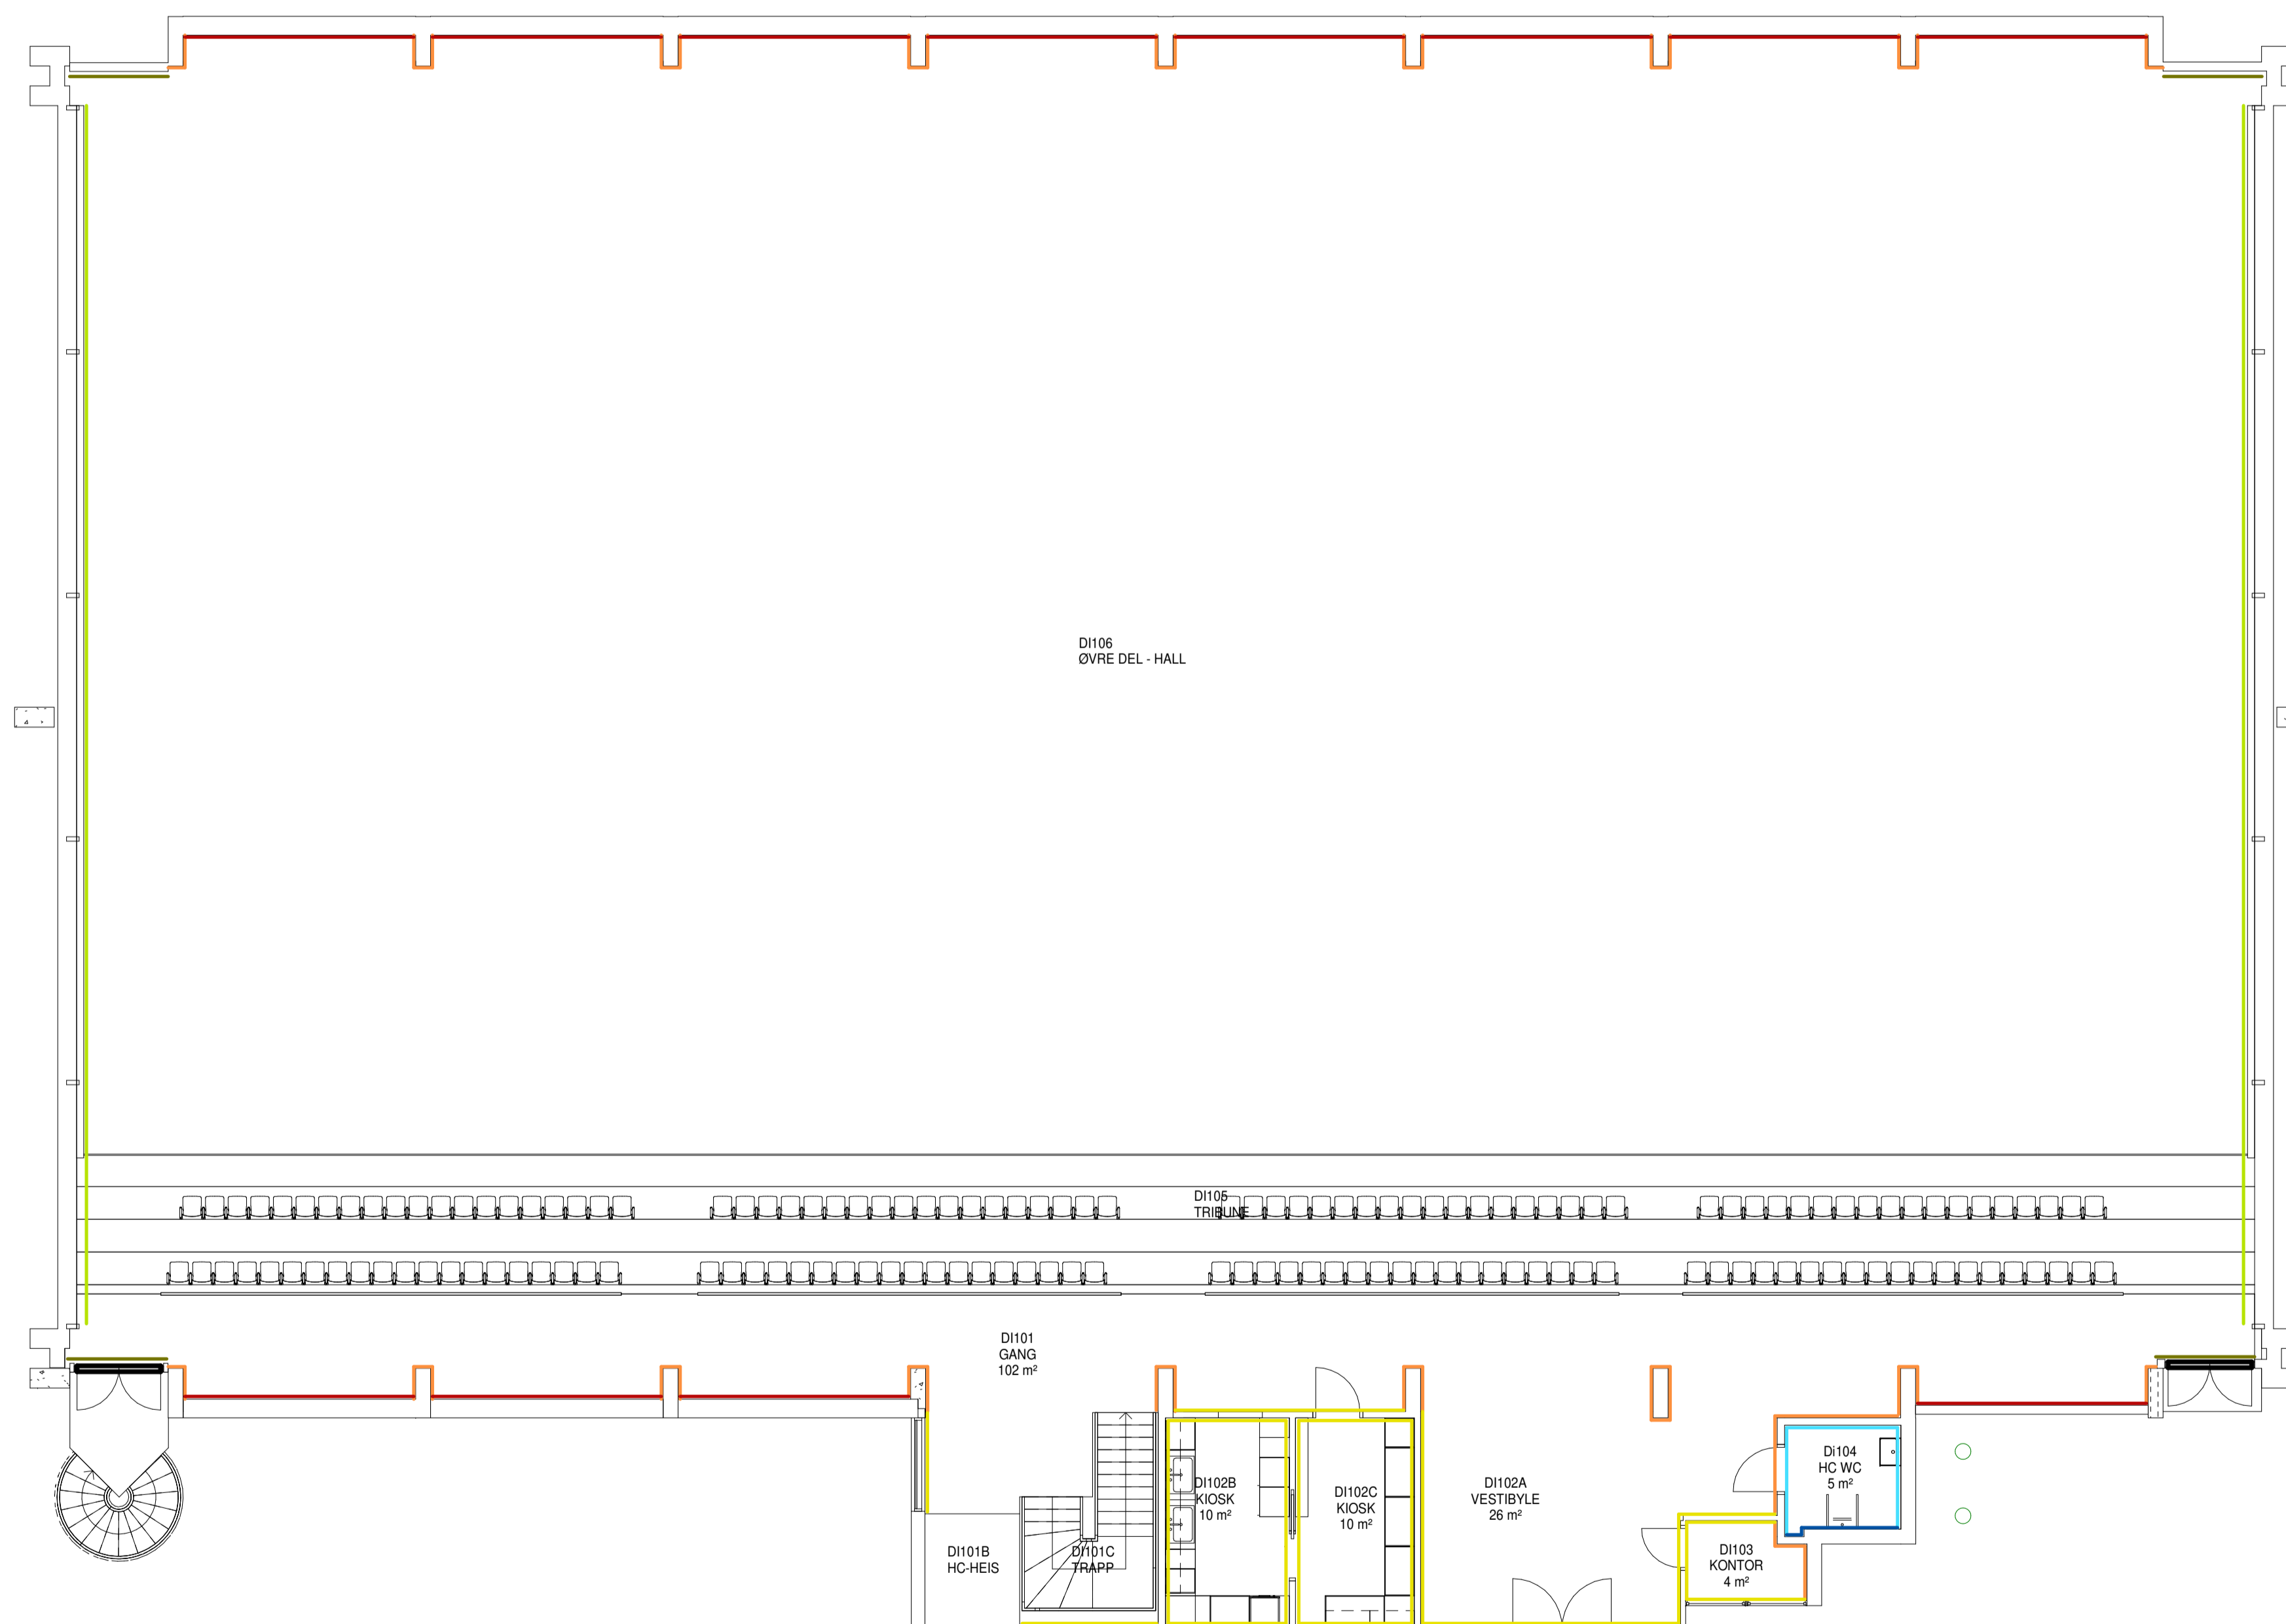

Byggherre:
Hedmark fylkeskommune
 Parkgata 64
 2325 Hamar
 Mar-Mette.Solheim@hedmark.no

RiX Arkitektur
 Ryensvingen 5, 8.etg
 0680 Oslo
 Tlf.: 91 91 61 11 E-post: firmapost@rixarkitektur.no

Rev.	Dato	Beskrivelse	Rev.	Tegn.	Godkj.

Prosjekt Brumundshallen Skolevegen 16 2380 Brumunddahl		Gnr: 32 Bnr: 476 Målestokk / Format 1 : 100 A1
Prosj.Nr 18430	Fase Anbudsunderlag	Opprettet dato 03.12.2018
Tegningsnavn Skjema veggoverflater Plan 1		Disiplin ARK Tegn. / Kontr. MD / RR
Tegningsnr. 18430-00-A-01-SK-200-001	Revisjon	Status