


A B C D E F G H J K L

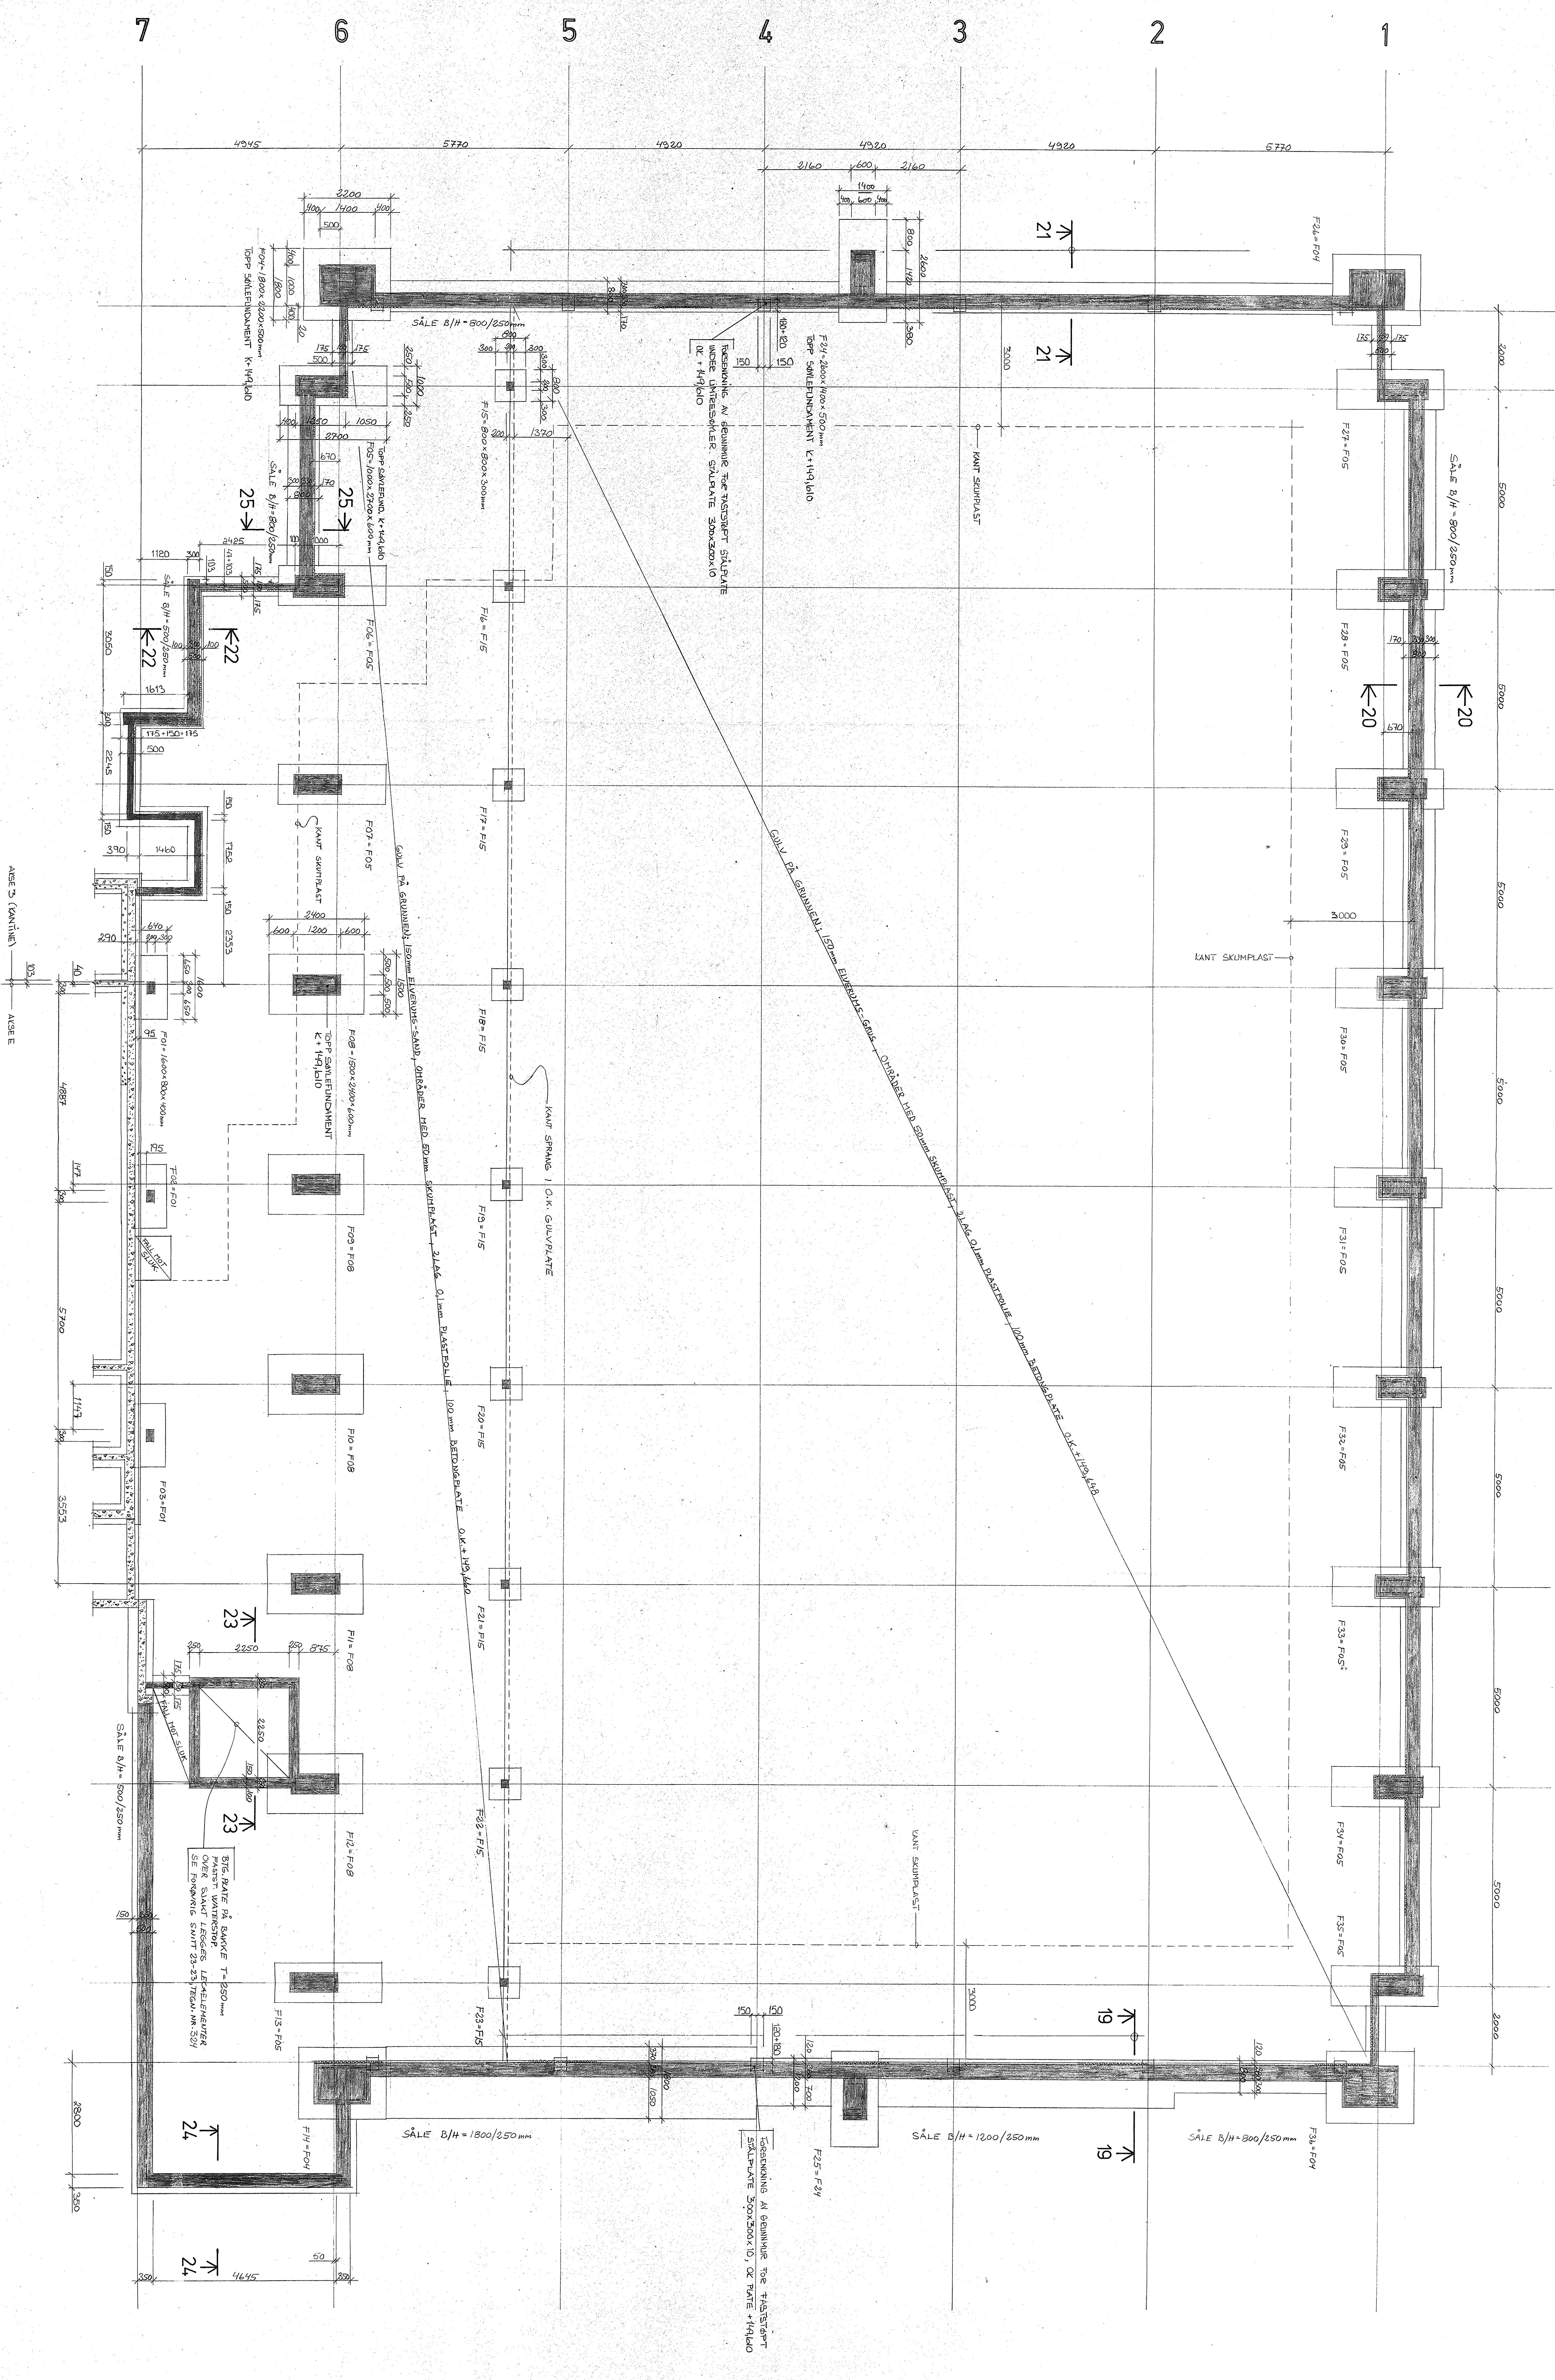

FUNDAMENTPLAN

ANMERKNINGER:
 KONTROLLKASSE: NORMAL KONTROLL, I.H.H.T.
 KONSTRUKTIV: NS 9013, NS 9014
 BELASTNINGER: TILLÆTT BELASTNING FOR
 TILSINDEN I 400 KV/M²
 UTPÅVING: SE ENNE TEKNISKE
 ANEKS: SE ENNE TEKNISKE

BRUNNDAL VIDEREKØBENDE SKOLE
 IDRETTSHALL

LUND & ASS

15.08.25

102