


FOR SKRÅVINDU AKSE 1 B-K.
SE DETALJUTSNITT

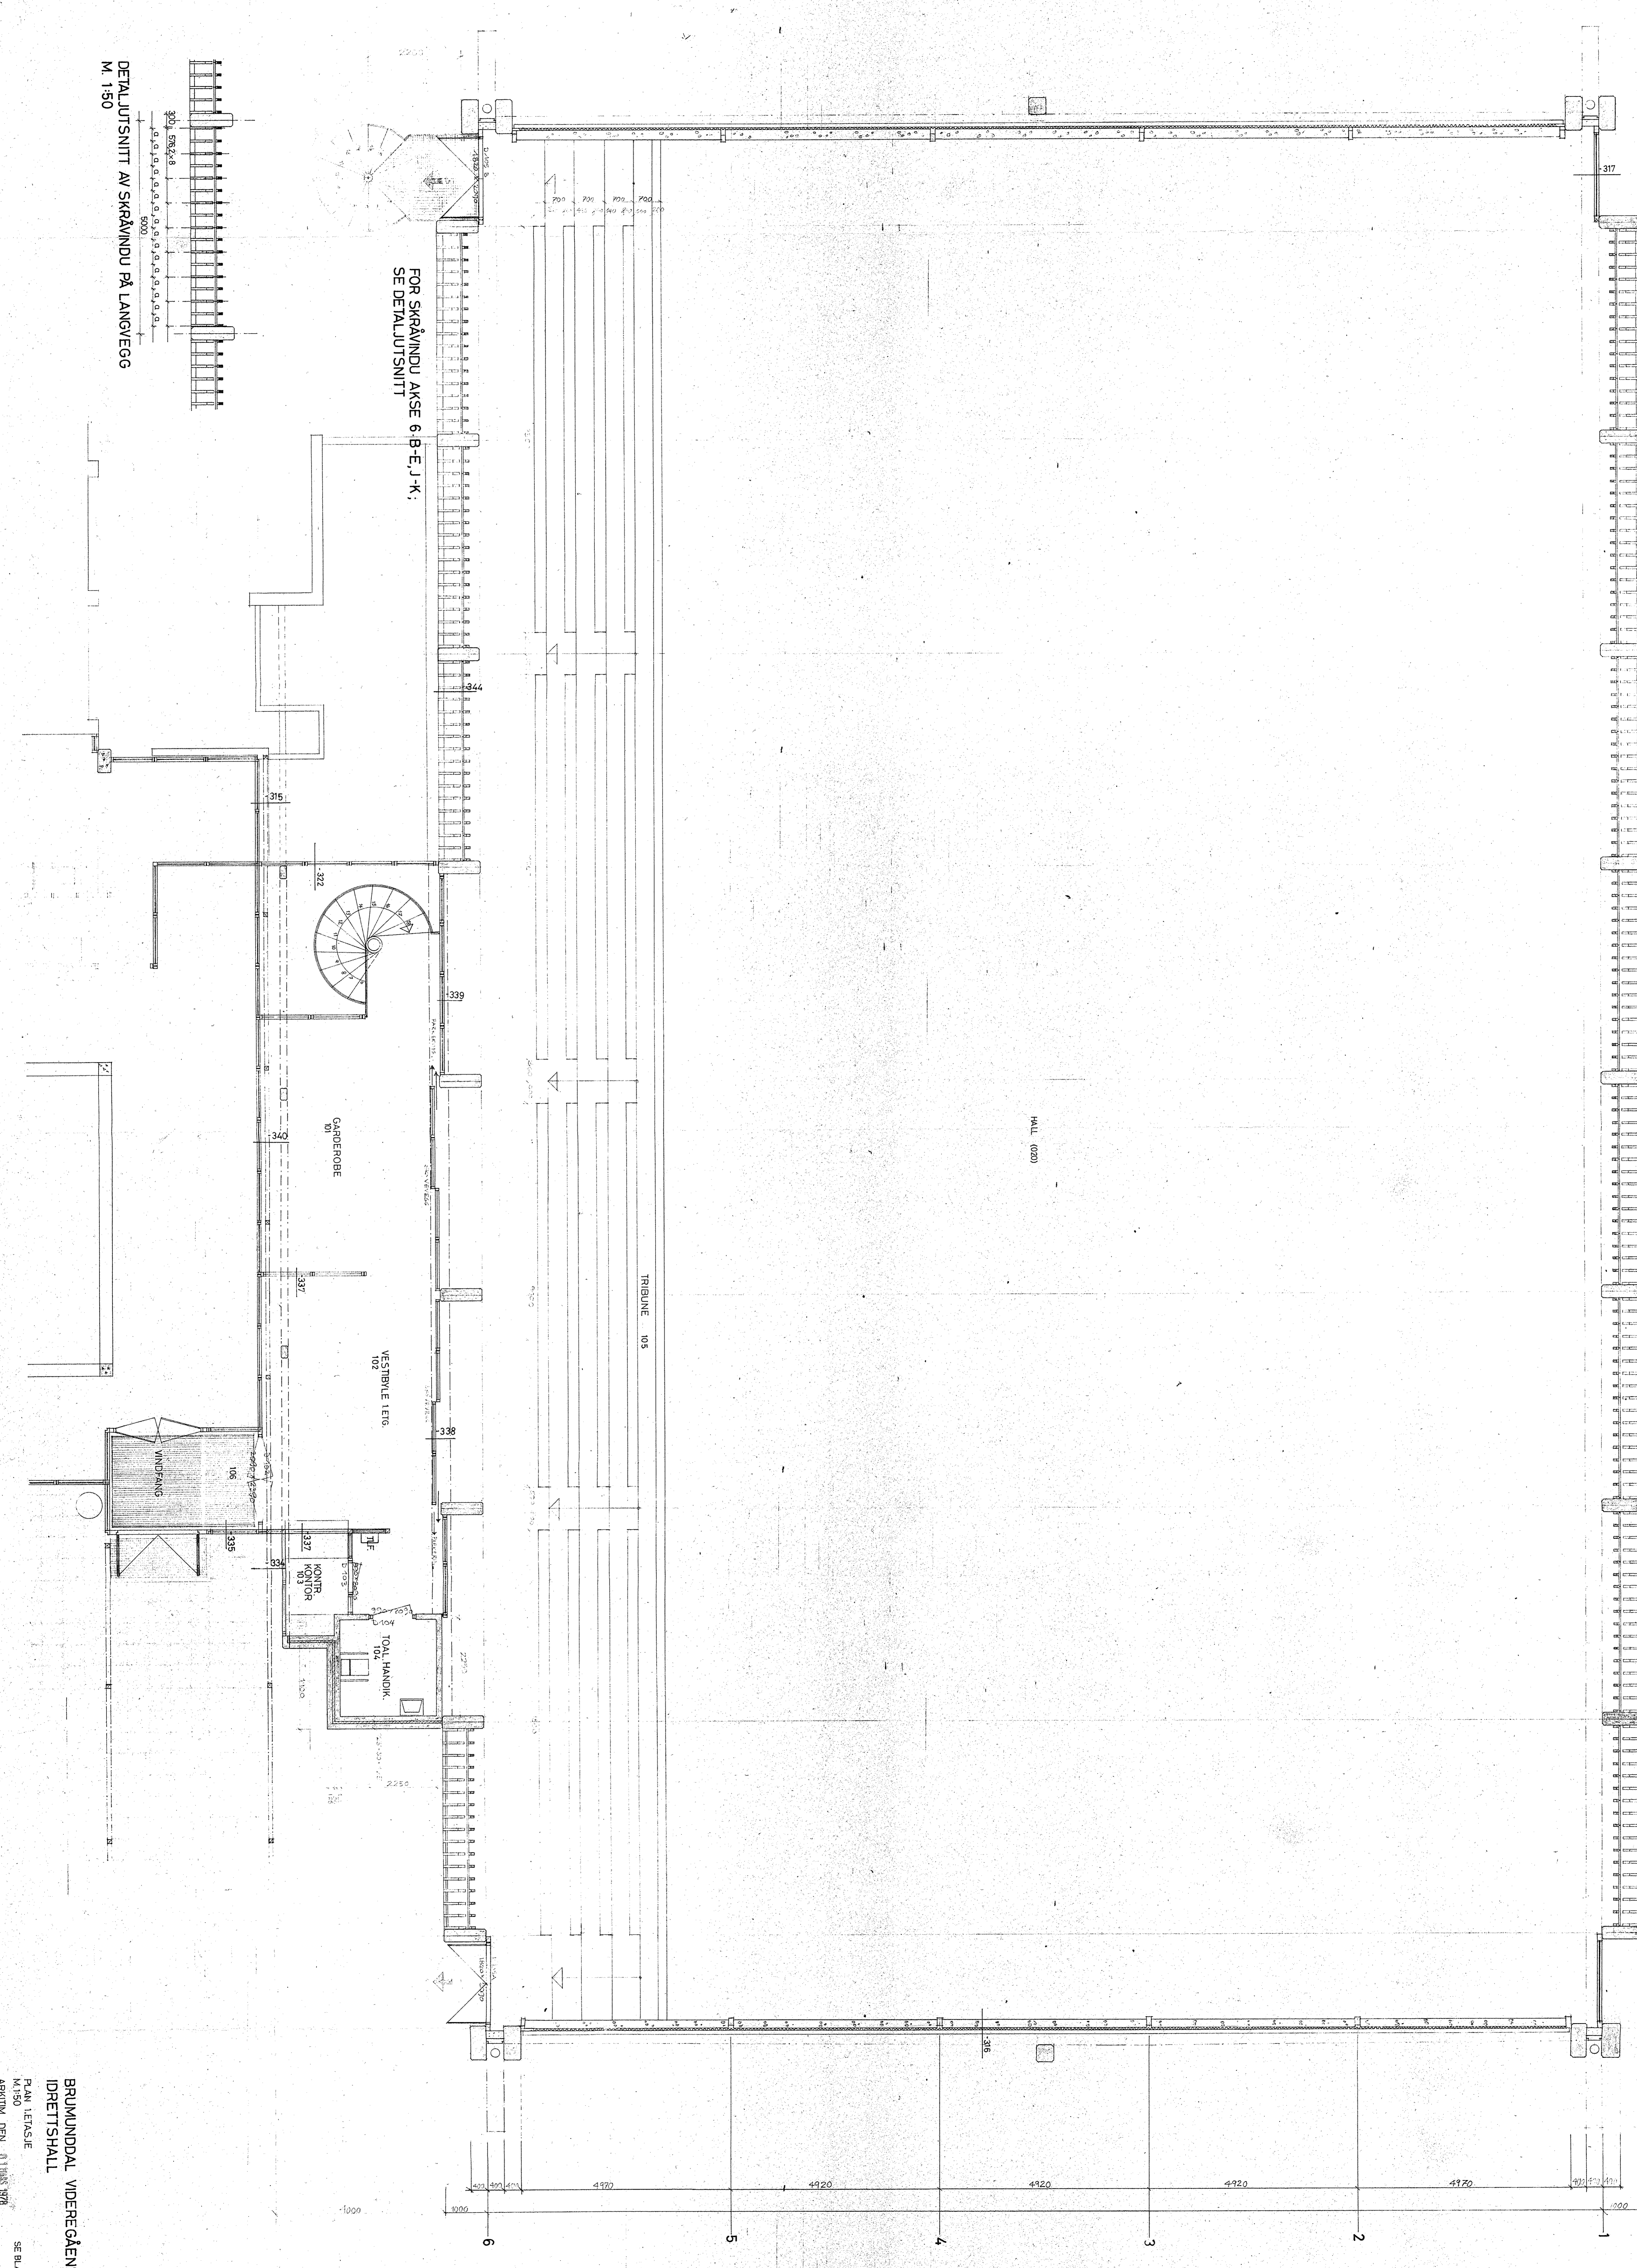

FOR SKRÅVINDU AKSE 6 B-E-J-K.
SE DETALJUTSNITT

DETALJUTSNITT AV SKRÅVINDU PÅ LANGVEGG
M. 150

NORD