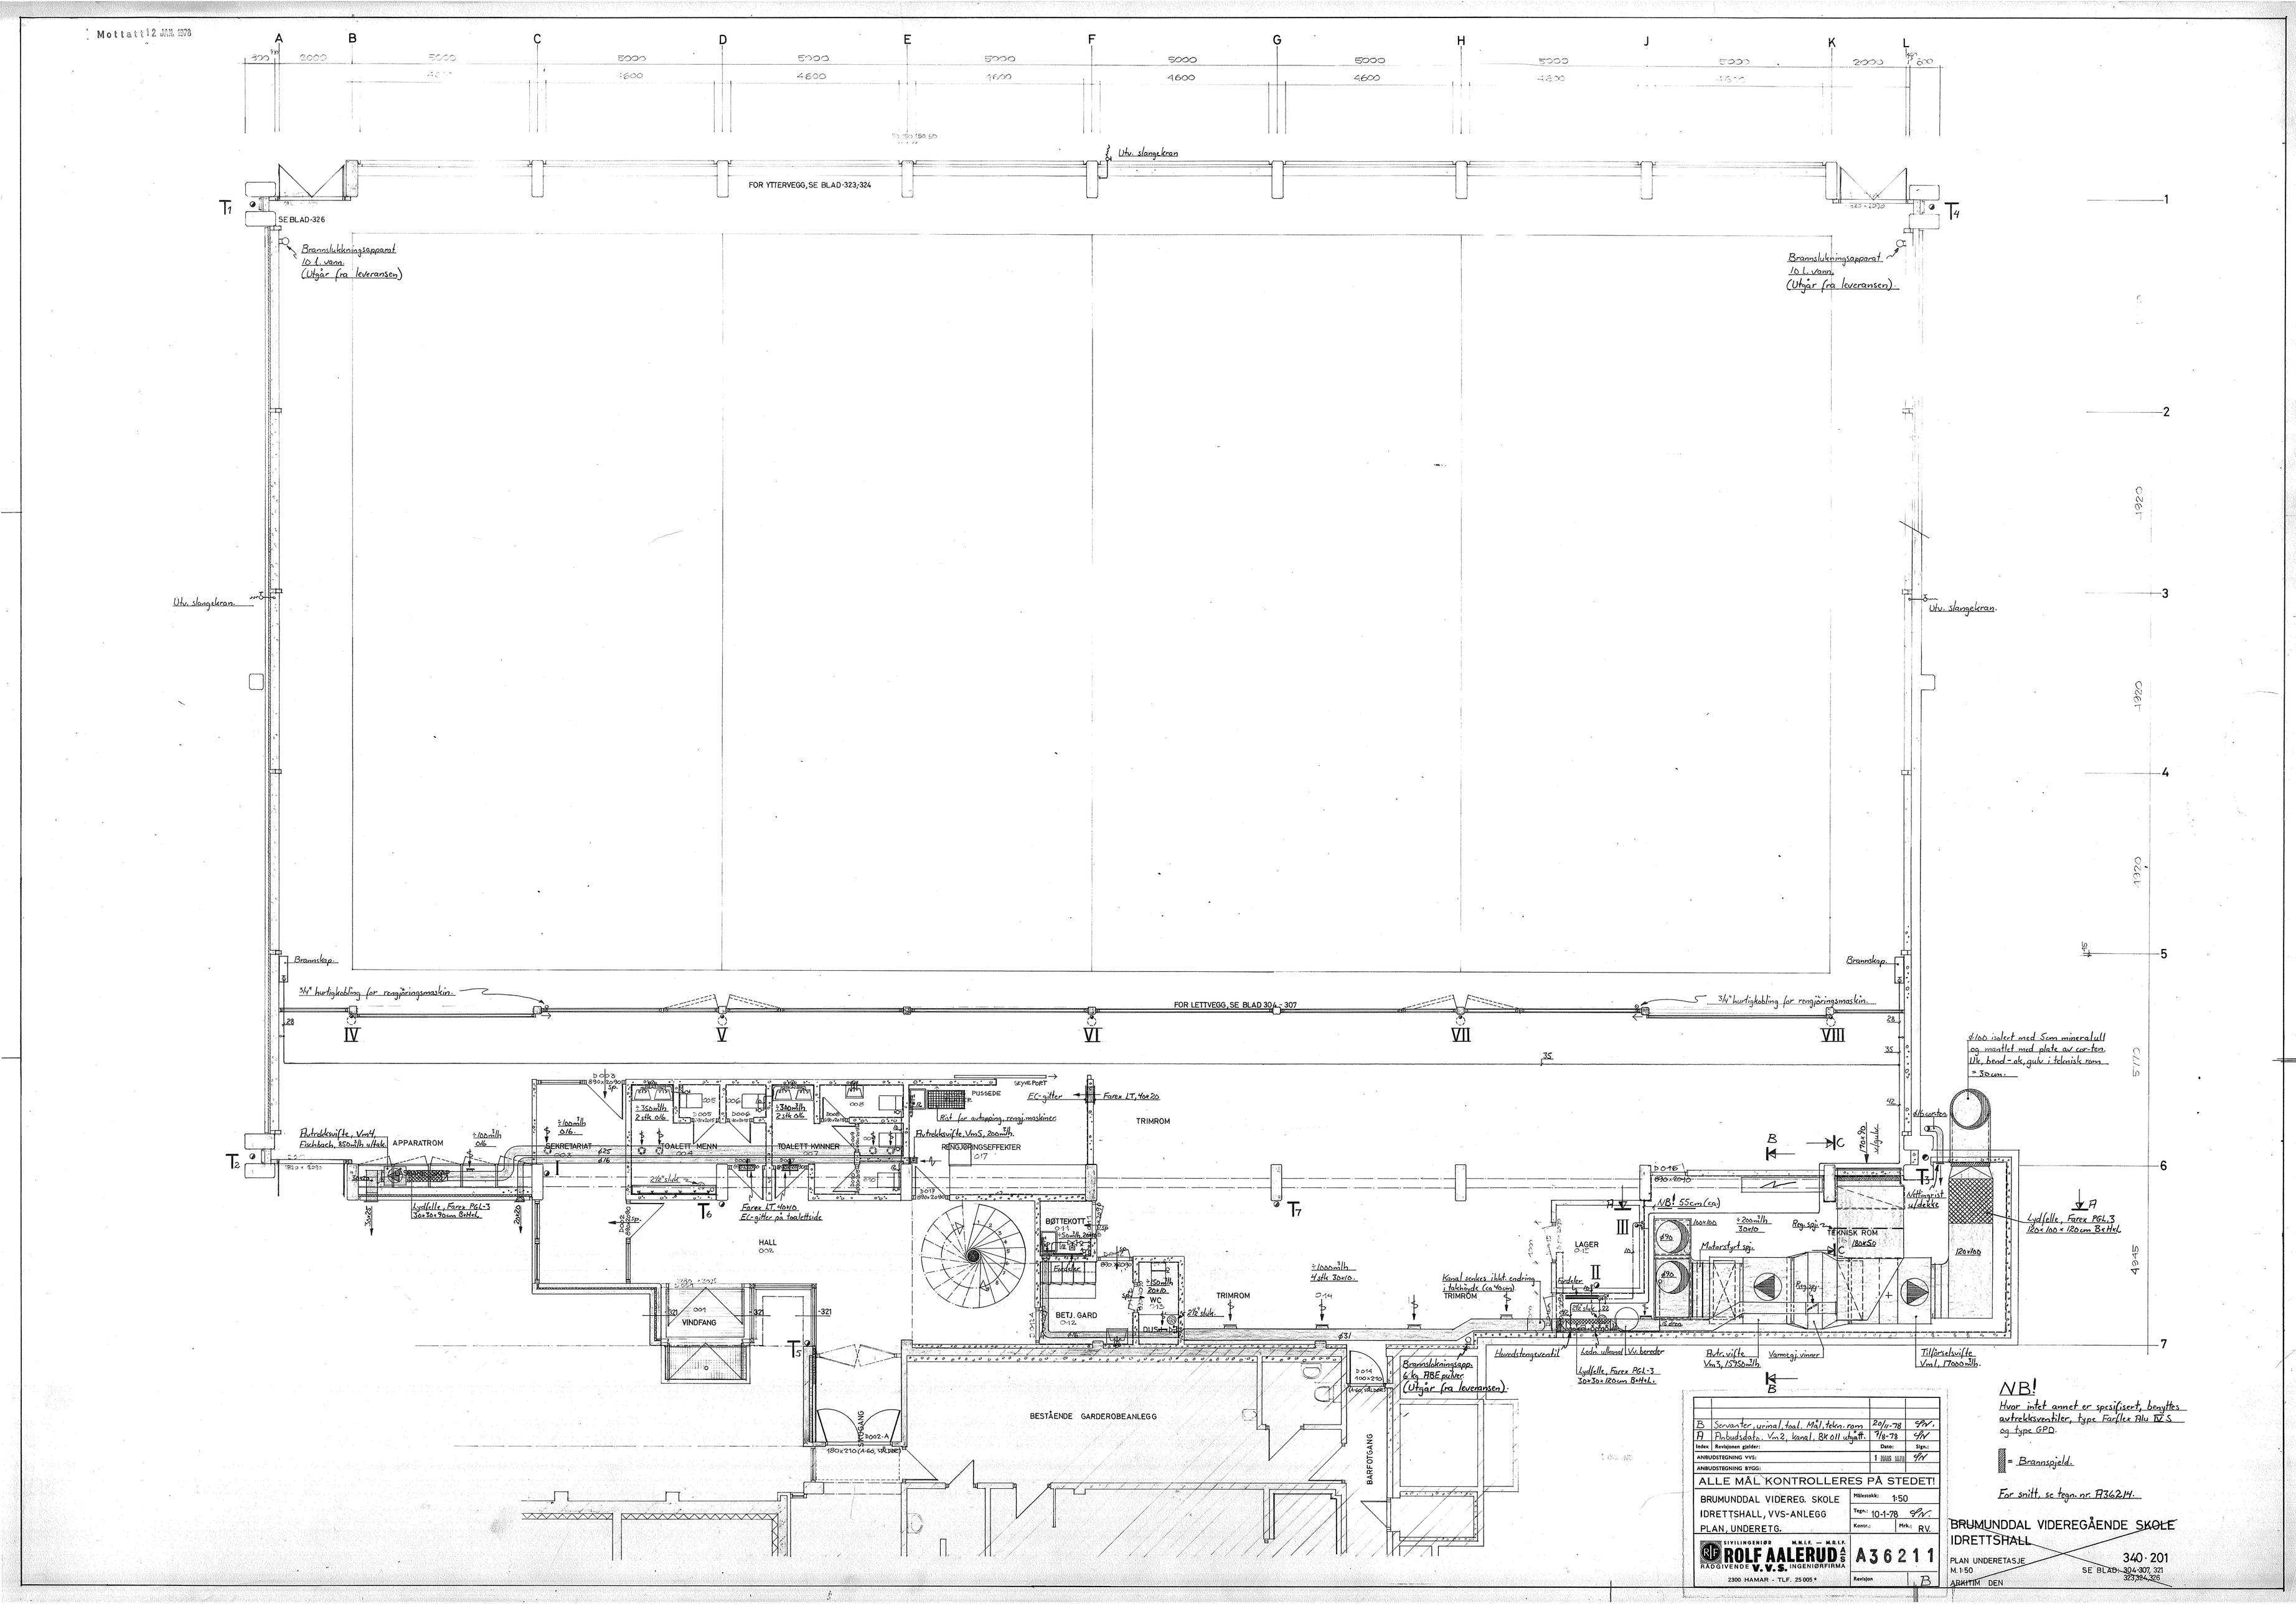

Index	Revisjonen gjelder:	Dato:	Sign.:
B	Servanter, urinal, toal. Mål, tekn. rom	20/11-78	GN
A	Anbudsdato. Vm2, kanal, BK 011 utgått.	7/8-78	GN

ANBUDSTEGNING VVS: 1 MAGS 1978

ANBUDSTEGNING BYGG:

ALLE MÅL KONTROLLERES PÅ STEDET!

BRUMUNDDAL VIDEREG. SKOLE
IDRETTSHALL, VVS-ANLEGG
PLAN, UNDERETG.

Målestokk: 1:50
Tegn.: 10-1-78 GN
Kontr.: Mrk.: RV.

SIVILINGENIØR M.N.I.F. — M.R.I.F.
ROLF AALERUD A/S
RÅDGIVENDE V.V.S. INGENIØRFIRMA
2300 HAMAR - TLF. 25005*

A36211

Revisjon B

NB!
Hvor intet annet er spesifisert, benyttes avtrekksventiler, type Farflex Alu IV S og type GPD.

= Brannspjeld.

For snitt, se tegn. nr. A36214.

BRUMUNDDAL VIDEREGÅENDE SKOLE
IDRETTSHALL

PLAN UNDERETASJE
M. 1:50
ARKITIM DEN

340 · 201
SE BLAD: 304-307, 321, 323, 324, 326