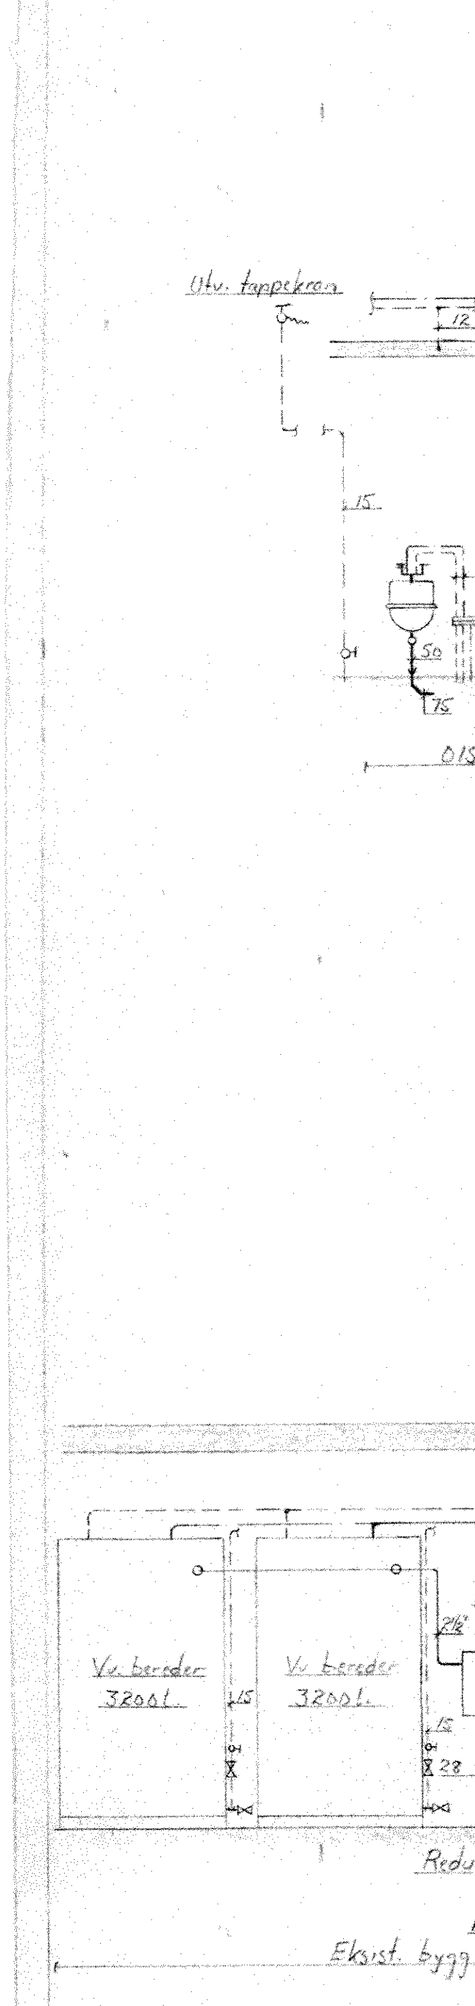

Merk! Vannledningene foran hvert utstyr skal ha forkrommet Ballofix.
Vannledning til salatkum, oppvaskkum, oppvaskmaskin, forvaskbenk legges i vegg.
Taksluk leveres av bygn. entreprenør

26.11.76

Index	Revisjonen gjelder:	Dato:	Sign.:
D	Kjøkken endret	18/11-76	SN.
C	Revidert, pumpekum. T4.	20/7-76	SN.
B	Revidert	19/5-76	SN.
A	Ledn. dim. berederrom, dusjaud. endret	28/11-75	SN.

ANBUDSTEGNING VVS: 18 NOV. 1976 SN

ANBUDSTEGNING BYGG:

ALLE MÅL KONTROLLERES PÅ STEDET!

Brumunddal videregående skole
Kantine
Sanitærskjema

Målestokk: 1:50
Tegn.: 26/11-75 SN
Kontr.: Mrk.: R

SIVILINGENIØR M.N.I.F. — M.R.I.F.
ROLF AALERUD A/S
RÅDGIVENDE V.V.S. INGENIØRFIRMA
2300 HAMAR - TLF. 25005*

A36124

Revisjon D