

Vegg regnet fra innsiden:
 - 30x70 mm spiler c/c 100 mm
 - Sort akustisk åpen duk
 - 50 mm mineralull
 - 48x48 mm påforing
 - 48x98 mm trestender c/c 600 mm


Vegg regnet fra innsiden:
 - 30x70 mm spiler c/c 100 mm
 - Sort akustisk åpen duk
 - 50 mm mineralull
 - 48x48 mm påforing
 - 250 mm plasstøpt betong

Utsparing til bryter
 25 mm furuforing

Hengslet / avtagbar utsparing i spilevegg for tilkomst til ventilasjon 1 200 x 2 000 mm

278 Hall

OPPRISS UTSPARING FOR BRYTERPANEL

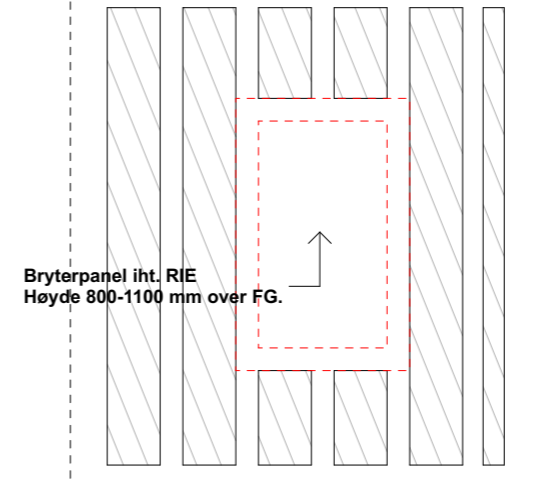

Rev	Beskrivelse	Dato	Sign	Godkj
00	ANBUD	07.12.2018	JV	JSB

Arkitekt



Vikanes Bungum Arkitekter AS, Pb. 358 | Strandgata 202 | N-5501 Haugesund |
 Tel. +47 52 70 76 00 | post@vikanes-bungum.no | www.vikanes-bungum.no

Tiltakshaver
Rogaland Fylkeskommune

Prosjekt
Vardafjell Idrettshall, utvidelse

Tegning
HD-09

Prosjektnr.: 1731	Tegningsnr.: A.50-309	Sign.: JV	Dato: 28.09.18
Målestokk: 1:10	Fase: ANBUD	Revisjon.: 00	