

HD-13 Horisontalsnitt - Spilekledt akustisk veggelement.


Referende tegninger:

- A.10-31 Oversiktsplan 2 etasje.

- A.420-52 Skjema innvendige glassveger, tribune 234 og 236

- A.420-52 Skjema innvendige glassveger, tribune 235

NB!  
Beskrivelse av utførelse gitt i tegningen gjelder for samtlige felt med Spilekledt akustisk veggelement.

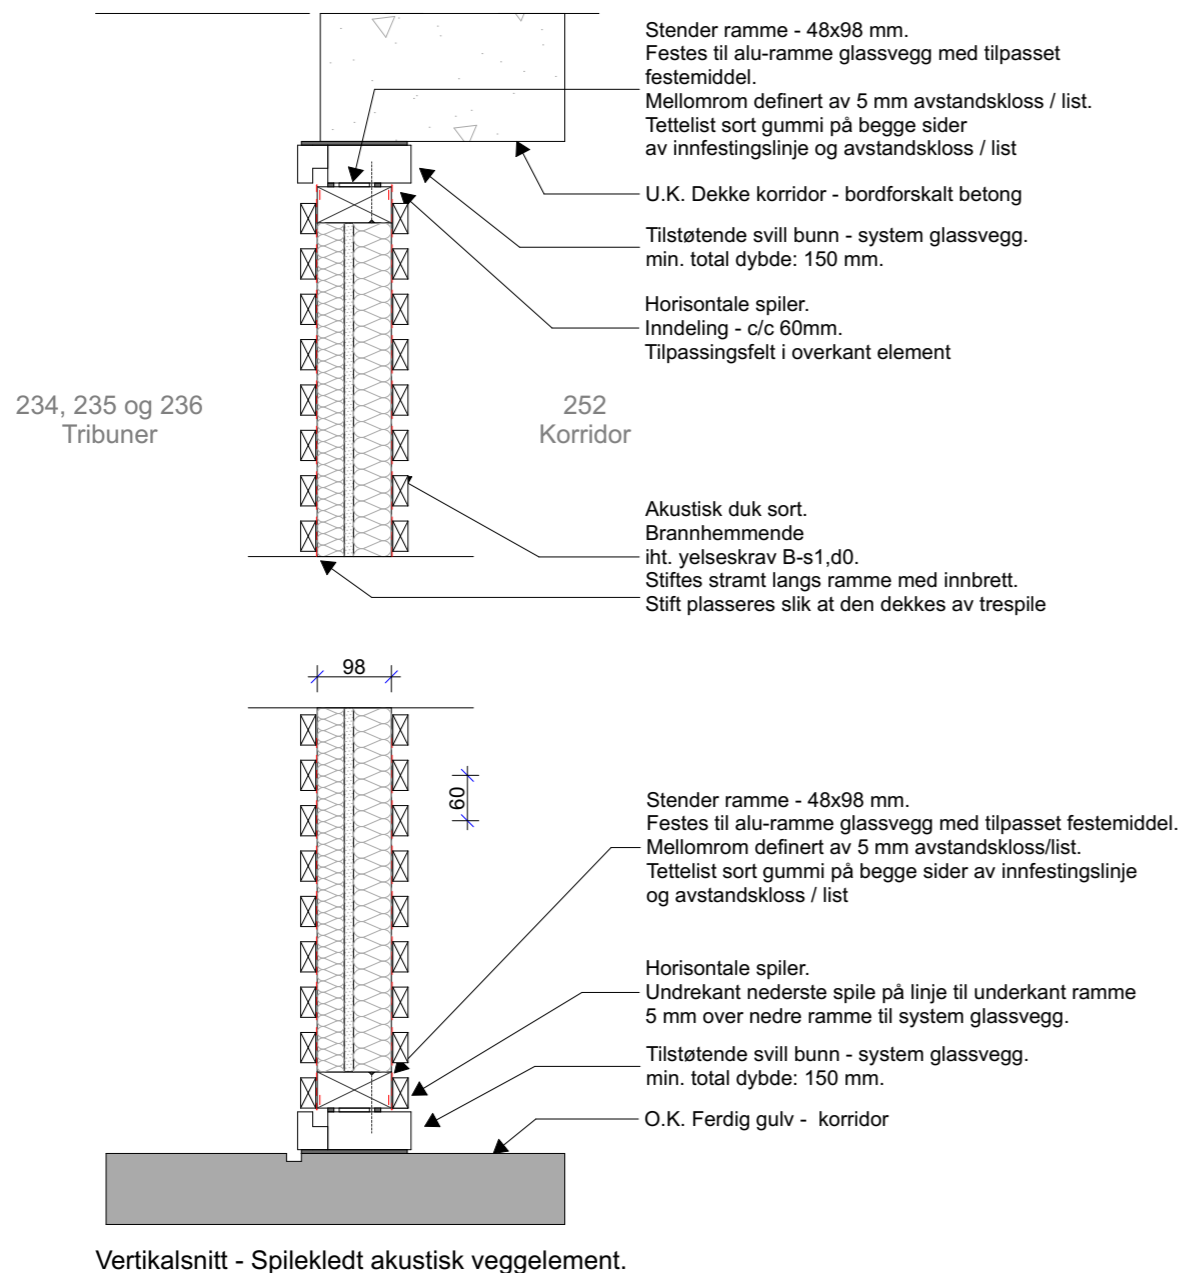

Spilekledt akustisk veggelement

Oppbygging fra utside til innside - horisontalt:

Horisontale spiler.  
Kvistfri furu høvlet dim: 20x40mm x A mm. Inndeling - c/c 60mm. Festet til vertikal stender over akustisk duk - lydsjikt med stift fra framside. Overflate: Klar brannimpregnering iht. ytelseskrav B-s1,d0.

Akustisk duk sort.  
Brannhemmende iht. ytelseskrav B-s1,d0. Stiftes stramt langs ramme med innbrett. Stift plasseres slik at den dekkes av trespile.

Ramme - stender 48x98 mm.  
Festes til alu-ramme glassvegg med tilpasset festemiddel. Mellomrom definert av 5 mm avstandskloss / list. Tettelist sort gummi på begge sider av innfestingslinje og avstandskloss/lis

Stender ramme 48x98 mm.  
c/c ca 643 mm.

Lydplate mineralull  
Tykkelse: 50 mm

Vertikal lekt - 23x48 mm

Gips - 12,5 mm  
Festet til vertikale lekter.

Lydplate mineralull  
Tykkelse: 30 mm

Akustisk duk sort.  
Brannhemmende iht. ytelseskrav B-s1,d0. Stiftes stramt langs ramme med innbrett. Stift plasseres slik at den dekkes av trespile.

Horisontale spiler.  
Kvistfri furu høvlet dim: 20x40mm x A mm. Inndeling - c/c 60mm. Festet til vertikal stender over akustisk duk - lydsjikt med stift fra framside. Overflate: Klar brannimpregnering iht. ytelseskrav B-s1,d0.

Rev	Beskrivelse	Dato	Sign	Godkj
00	ANBUD	07.12.2018	JV	JSB

Arkitekt



Vikaner Bungum Arkitekter AS, Pb. 358 | Strandgata 202 | N-5501 Haugesund |  
Tel. +47 52 70 76 00 | post@vikaner-bungum.no | www.vikaner-bungum.no

Tiltakshaver  
**Rogaland Fylkeskommune**

Prosjekt  
**Vardafjell Idrettshall, utvidelse**

Tegning  
**HD-13**

Prosjektnr.: <b>1731</b>	Tegningsnr.: <b>A.50-313</b>	Sign.: SS	Dato: 28.09.18
Målestokk: <b>1:10</b>	Fase: <b>ANBUD</b>	Revisjon.: <b>00</b>	