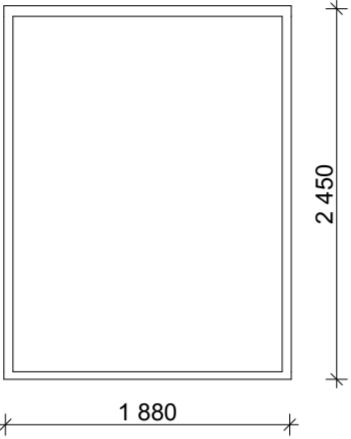
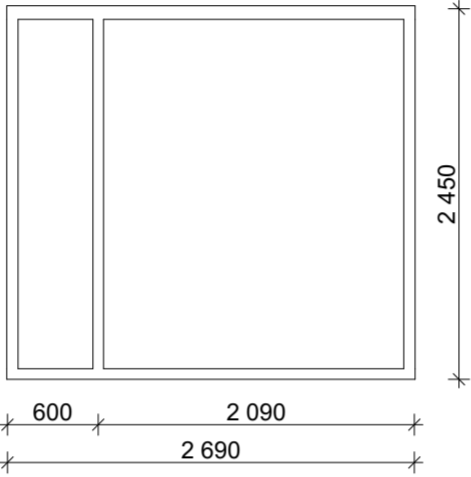
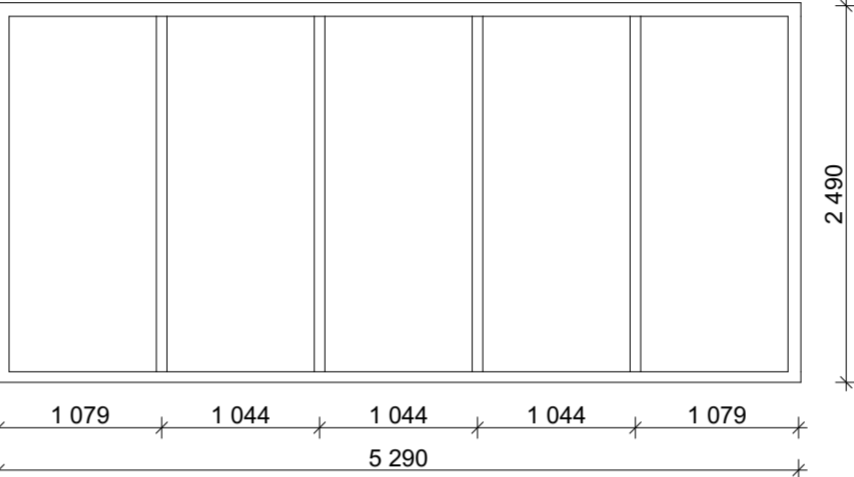
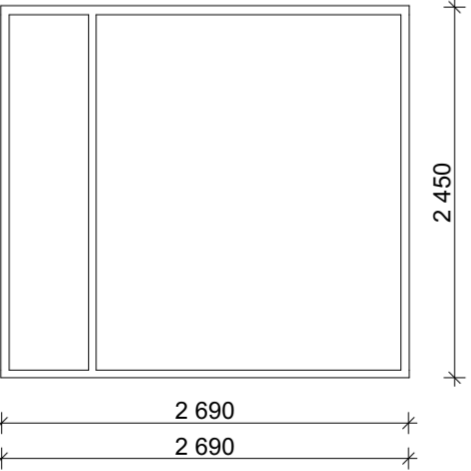
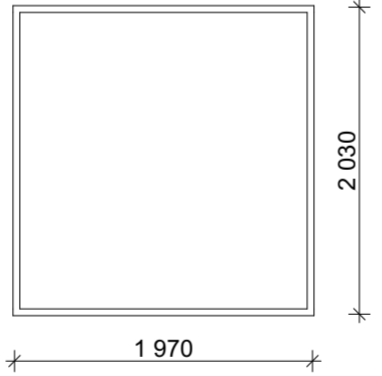
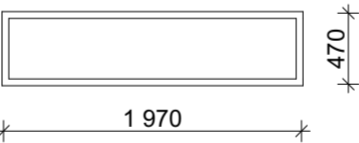


VINDUER I YTTERVEGG			
ID	YV 01	YV 02	YV 03
Antall	1	4	1
			
Størrelse B x H	1 880x2 450	2 690x2 450	5 290x2 490
Konstruksjon	Aluminium	Aluminium	
Funksjonstype	Ett-fags, fast karm	To-fags, fast karm	Fem-fags, fast karm
Brannklasse	EI60	---	---
Lydkrav	---	---	---
U-verdi	0,8 for hele konstruksjonen	0,8 for hele konstruksjonen	0,8 for hele konstruksjonen
Glass	Sikkerhetsglass iht. NS3510	Sikkerhetsglass iht. NS3510	Sikkerhetsglass iht. NS3510
Sikkerhet	Merking iht. TEK17 etter montering	Merking iht. TEK17 etter montering	Merking iht. TEK17 etter montering
Farge	Arkitekt velger valgfri RAL	Arkitekt velger valgfri RAL	Arkitekt velger valgfri RAL
Merknader		Veggåpningsmål betongelement = 2710 x 2510	Veggåpningsmål betongelement = 2710 x 2510

VINDUER I INNERVEGG			
ID	IV 01	IV 02	IV 03
Antall	1	1	1
			
Størrelse B x H	2 690x2 450	1 970x2 030	1 970x470
Konstruksjon	Aluminium	Aluminium	Aluminium
Funksjonstype	Fast karm	Fast karm	Fast karm
Brannklasse	EI60	---	---
Lydkrav	---	---	---
Glass	Sikkerhetsglass iht. NS3510	Sikkerhetsglass iht. NS3510	Sikkerhetsglass iht. NS3510
Sikkerhet	Merking iht. TEK17 etter montering	Merking iht. TEK17 etter montering	---
Farge	Arkitekt velger valgfri RAL	Arkitekt velger valgfri RAL	Arkitekt velger valgfri RAL
Merknader	Veggåpningsmål betongelement = 2710 x 2470	Settes inn i eksisterende åpning i teglvegg ved tribune	Settes inn i eksisterende åpning i teglvegg ved tribune

NB: NOEN VINDUER SETTES INN I EKSISTERENDE ÅPNINGER I TEGL -  
ALLE MÅL KONTROLLMÅLES PÅ Plassen!

00	ANBUD	07.12.2018	GCS	JSB
Rev	Beskrivelse	Dato	Sign	Godkj
Arkitekt				
 Vikanes Bungum Arkitekter AS, Pb. 358   Strandgata 202   N-5501 Haugesund   Tel. +47 52 70 76 00   post@vikanes-bungum.no   www.vikanes-bungum.no				
Tiltakshaver				
Rogaland Fylkeskommune				
Prosjekt				
Vardafjell Idrettshall, utvidelse				
Vinduskjema				
Prosjektnr.:	Tegningsnr.:	Sign.:	Dato:	
1731	A.420-51	GCS	10.08.18	
Målestokk:	Fase:			
1:50	ANBUD	00		