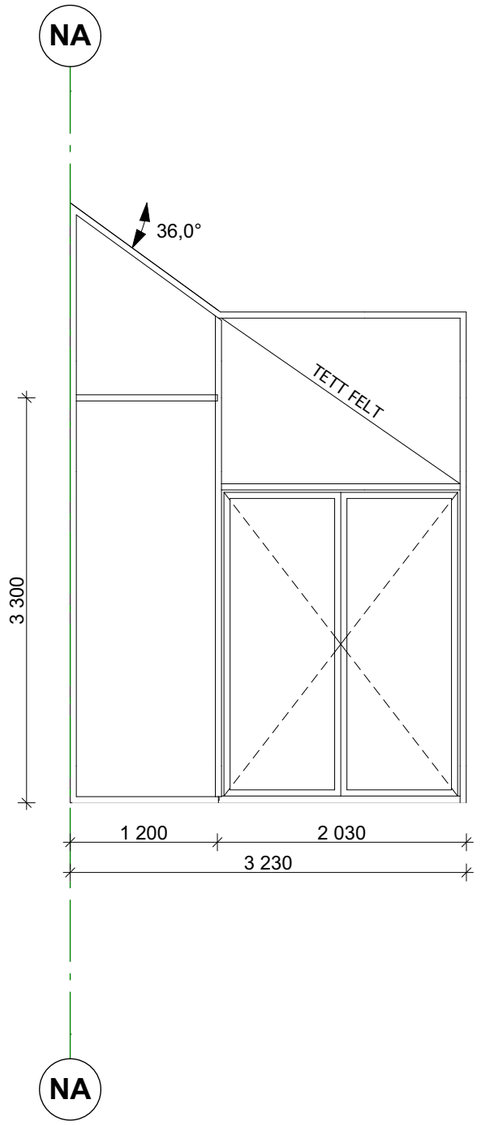

ALLE MÅL KONTROLLMÅLES PÅ PLASSEN!

Rev	Beskrivelse	Dato	Sign	Godkj
00	ANBUD	07.12.2018	GCS	JSB

Arkitekt

VIKANES BUNGUM

Vikanes Bungum Arkitekter AS, Pb. 358 I Strandgata 202 I N-5501 Haugesund I
Tel. +47 52 70 76 00 I post@vikanes-bungum.no I www.vikanes-bungum.no

Tiltakshaver

Rogaland Fylkeskommune

Prosjekt

Vardafjell Idrettshall, utvidelse

Tegning

Dørskjema glassfelt sør

Prosjektnr.:	Tegningsnr.:	Sign.:	Dato:
1731	A.430-54	gcs	26.09.18

Målestokk:	Fase:	Revisjon.:
1:50	ANBUD	**00**