YTTERDØRER

ID	YD 01.a	YD 01.b	YD 02
Slagretning	V	H	
Antall	1	1	1
	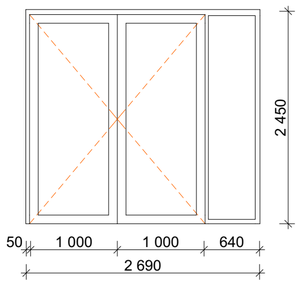	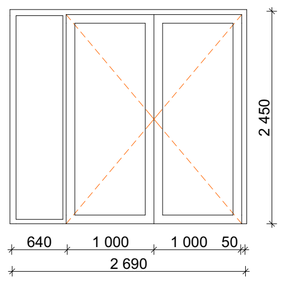	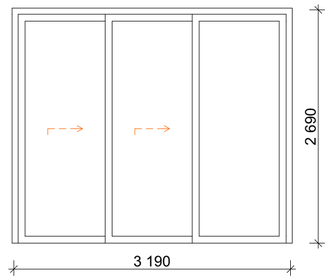
Størrelse B x H	2 690×2 450	2 690×2 450	3 190×2 690
Konstuksjon	Aluminium	Aluminium	Aluminium
Funksjonstype	To-fløyet dør med fast over- og sidefelt	To-fløyet dør med fast over- og sidefelt	3-delt skyvedør
Brannklasse	---	---	---
Lydkrav	---	---	---
U-verdi	0,8 for hele konstruksjonen	0,8 for hele konstruksjonen	0,8 for hele konstruksjonen
Terskel	Flat terskel i syrefast stål	Flat terskel i syrefast stål	Flat terskel i syrefast stål
Glass	Sikkerhetsglass iht. NS3510 Selvrensende	Sikkerhetsglass iht. NS3510 Selvrensende	Sikkerhetsglass iht. NS3510 Selvrensende
Sikkerhet	Merking iht. TEK17 etter montering	Merking iht. TEK17 etter montering	Merking iht. TEK17 etter montering
Farge	Arkitekt velger valgfri RAL	Arkitekt velger valgfri RAL	Arkitekt velger valgfri RAL
Merknader	Veggåpningsmål betongelement = 2710 x 2470 Rømningsdør	Veggåpningsmål betongelement = 2710 x 2470 Rømningsdør	Rømningsdør

INNERDØRER ALUMINIUM

ID	**IDA 01**		**IDA 02**		**IDA 04**
Slagretning	H	V	H	V	
Antall	1	1	1	1	1
	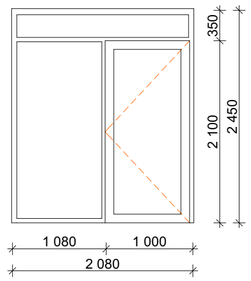	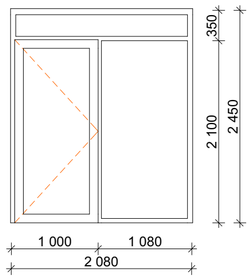	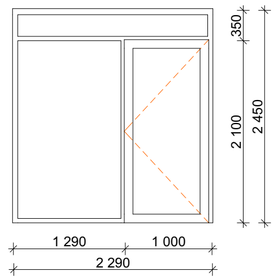	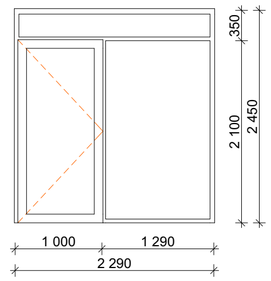	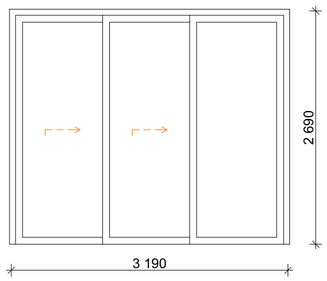
Størrelse B x H	2 080×2 450	2 080×2 450	2 290×2 450	2 290×2 450	3 190×2 690
Konstruksjon	Aluminium	Aluminium	Aluminium	Aluminium	Aluminium
Funksjon	Enfløyet m/fast over- og sidefelt	Enfløyet dør m/fast over- og sidefelt	Enfløyet dør m/fast over- og sidefelt	Enfløyet dør m/fast over- og sidefelt	2-fløyet teleskopisk, ett fast felt
Brannklasse	EI260-CSa	EI260-CSa	EI260-CSa	EI260-CSa	---
Lydkrav	---	---	---	---	---
Terskel	Mekanisk heve/senketerskel	Mekanisk heve/senketerskel	Mekanisk heve/senketerskel	Mekanisk heve/senketerskel	---
Glass	Sikkerhetsglass iht. NS3510	Sikkerhetsglass iht. NS3510	Sikkerhetsglass iht. NS3510	Sikkerhetsglass iht. NS3510	Sikkerhetsglass iht. NS3510
Sikkerhet	Merking iht. TEK17 etter montering	Merking iht. TEK17 etter montering	Merking iht. TEK17 etter montering	Merking iht. TEK17 etter montering	Merking iht. TEK17 etter montering
Farge	Arkitekt velger valgfri RAL	Arkitekt velger valgfri RAL	Arkitekt velger valgfri RAL	Arkitekt velger valgfri RAL	Arkitekt velger valgfri RAL
Merknader	Veggåpningsmål = 2100 - 2470 Dør nr.: 279.1	Veggåpningsmål = 2100 - 2470 Dør nr.: 278.1	Veggåpningsmål = 2310 - 2470 Dør nr.: 277.1	Veggåpningsmål = 2310 - 2470 Dør nr.: 280.1	Veggåpningsmål = 3234 Dør nr.: 251

ALLE MÅL KONTROLLMÅLES PÅ PLASSEN!

Rev	Beskrivelse	Dato	Sign	Godkj
00	ANBUD	07.12.2018	GCS	JSB

Arkitekt

VIKANES BUNGUM

Vikanes Bungum Arkitekter AS, Pb. 358 I Strandgata 202 I N-5501 Haugesund I
Tel. +47 52 70 76 00 I post@vikanes-bungum.no I www.vikanes-bungum.no

Tiltakshaver

Rogaland Fylkeskommune

Prosjekt

Vardafjell Idrettshall, utvidelse

Dørskjema Aluminiumsdører

Prosjektnr.:	Tegningsnr.:	Sign.:	Dato:
1731	A.430-51	gcs	06.09.18
Målestokk: 1:50	Fase: ANBUD	00	