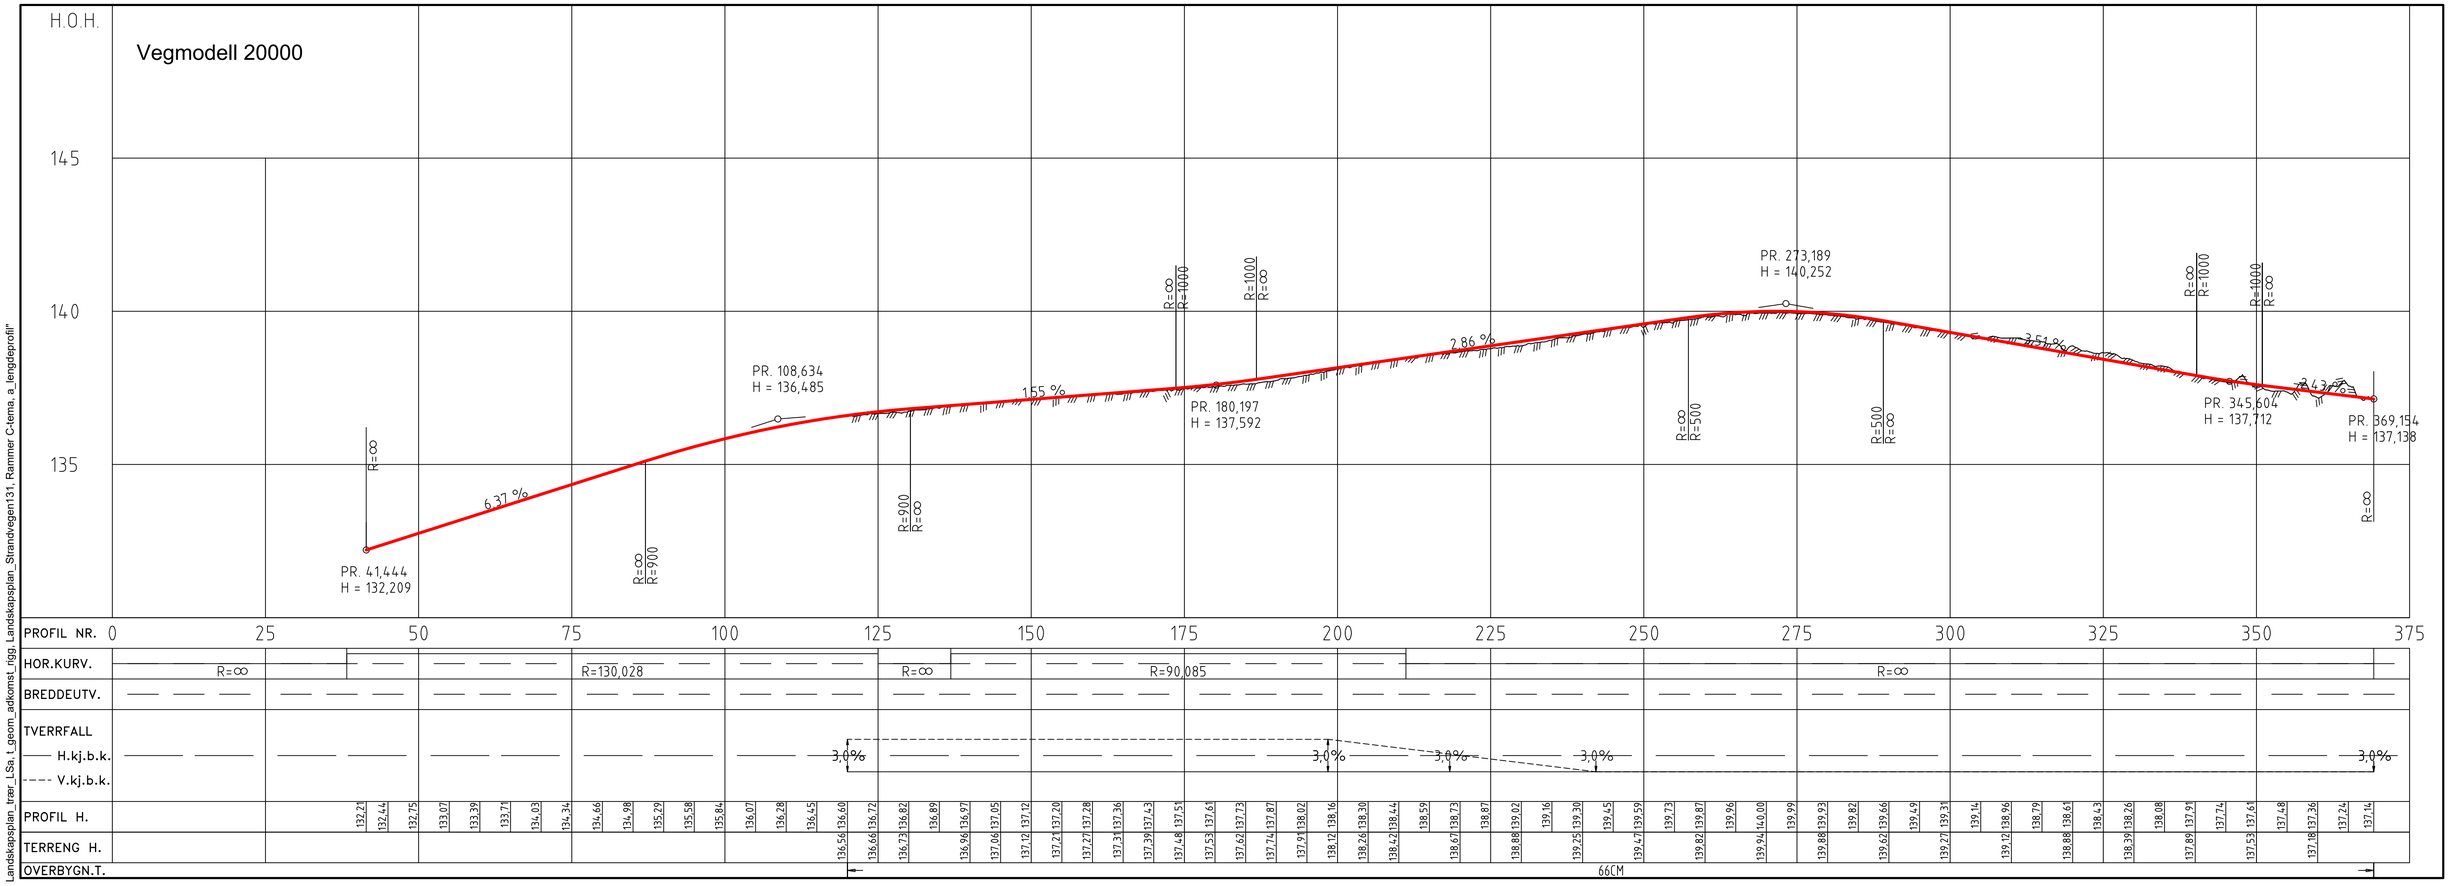

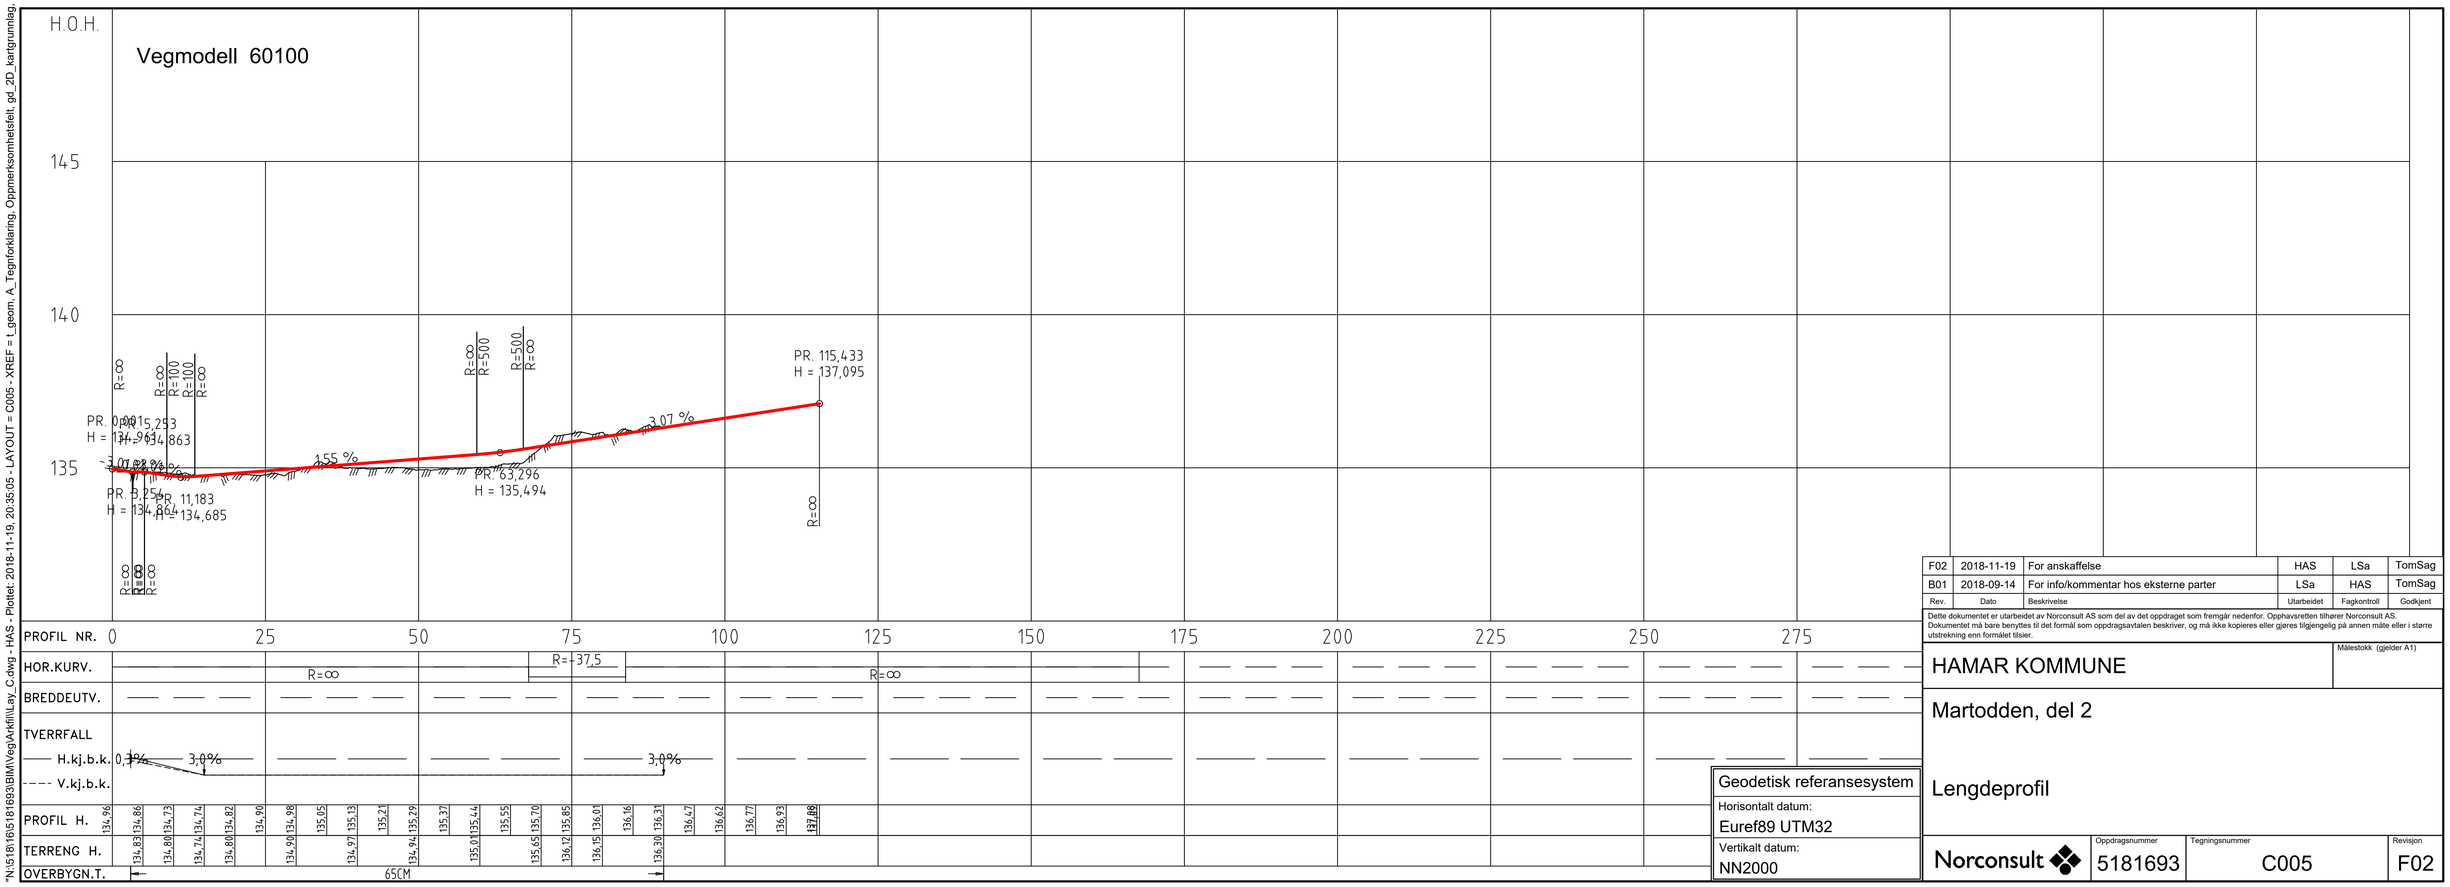

Rev.	Dato	Beskrivelse	Utarbeidet	Fagkontroll	Godkjent
F02	2018-11-19	For anskaffelse	HAS	LSa	TomSag
B01	2018-09-14	For info/kommentar hos eksterne parter	LSa	HAS	TomSag

Dette dokumentet er utarbeidet av Norconsult AS som del av det oppdraget som fremgår nedenfor. Opphavsretten tilhører Norconsult AS. Dokumentet må bare benyttes til det formål som oppdragsavtalen beskriver, og må ikke kopieres eller gjøres tilgjengelig på annen måte eller i større utstrekning enn formålet tilsier.

HAMAR KOMMUNE

Målestokk (gjelder A1)

Martodden, del 2

Lengdeprofil

Geodetisk referansesystem	
Horisontalt datum:	Euref89 UTM32
Vertikalt datum:	NN2000

Norconsult	Oppdragsnummer	Tegningsnummer	Revisjon
	5181693	C005	F02

"N:\5181\16\5181693\BIM\Veg\Arkfil\Lay_C.dwg - HAS - Plottet: 2018-11-19, 20:35:05 - LAYOUT = C005 - XREF = t_geom_A_Tegnforklaring, Oppmerksomhetsfelt, grd_2D_kartgrunnlag, Landskapsplan_trær_LSa_t_geom_adkomst_rigg, Landskapsplan_Strandvegen131, Rammer C-tema, a_lengdeprofil"